
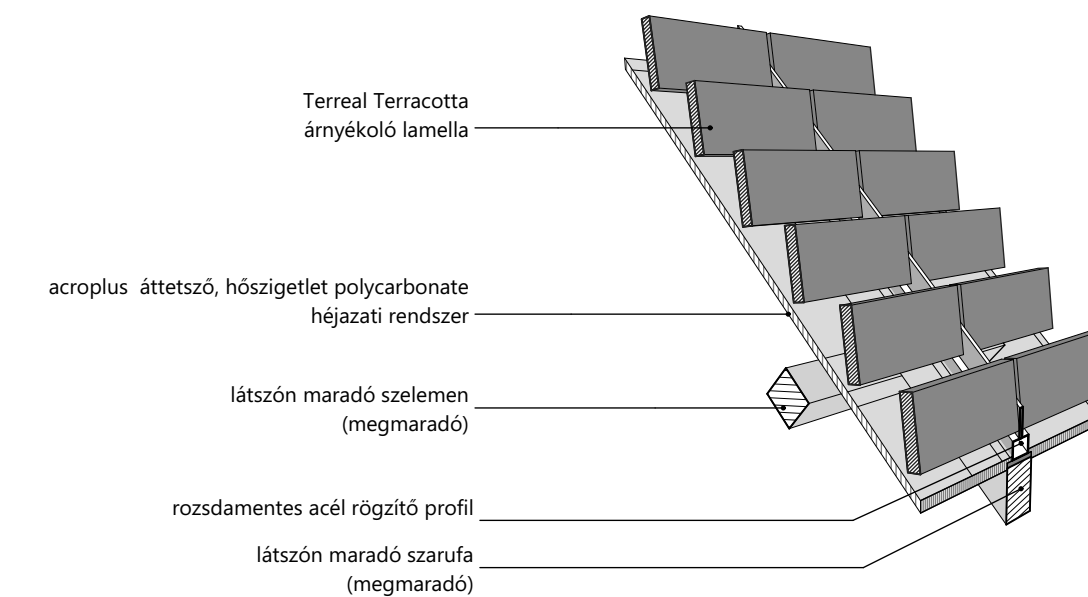


3-3 METSZET

m:1:100

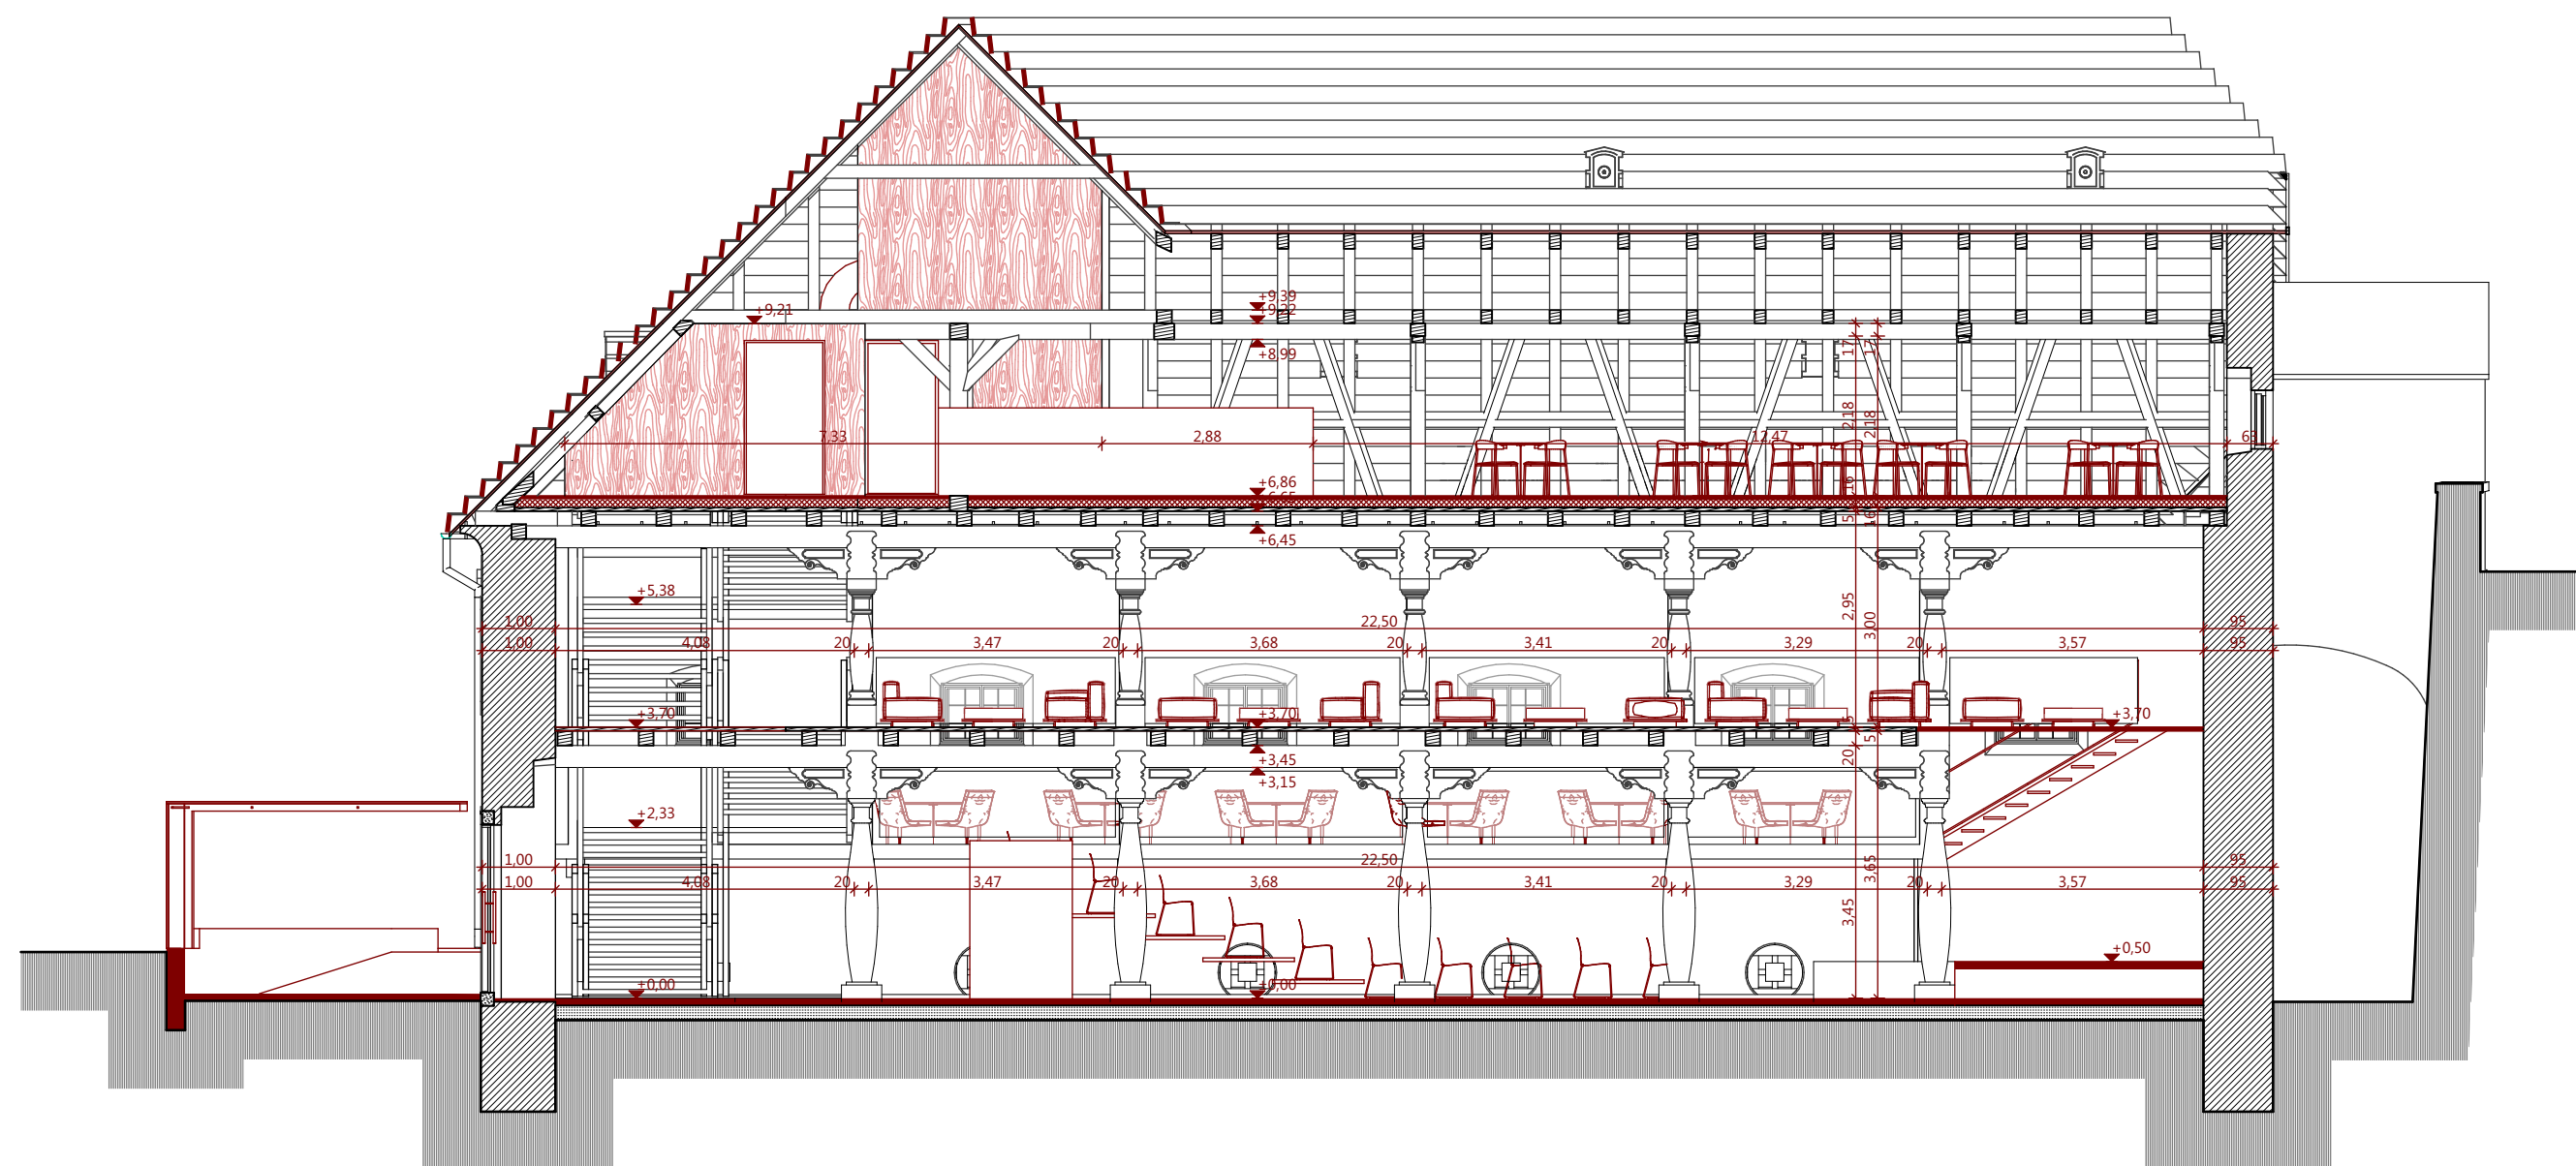

TETŐ HÉJAZAT RÉSZLET

JELMAGYARÁZAT:

- meglévő szerkezet:
- meglévő kontúrvonal:
- új szerkezet:
- új kontúrvonal:

L STUDIO	megnevezés: CIFRA MALOM FELÚJÍTÁSÁNAK ÉS ÁTALAKÍTÁSÁNAK VÁZLATTERVE				
	cím: Tata, Váralfa u. 3. hrsz: 3105/2				
	tervezőiroda: L STUDIO KFT.	cím: 9023 Győr, Curvia u. 22.		építész: MOZAIK KOMPLEXUM KFT.	
	cím: 9023 Győr, Curvia u. 22.	telefon: +36/30/936-48-23	email: info@lstudio.hu	cím: 9028 Győr, Szabadi u. 13./c.	
vezető tervező: Szalánczi Gábor akadémiai építész-mérnök ÉI-08-0104	tervlap neve: 3-3 METSZET				
szerkesztő: Szalánczi Donát akadémiai építész-mérnök	edg regisztrációs szám: C-8-1502	lépték: M = 1:100	dátum: 2016.11.	tervlap száma: 08	