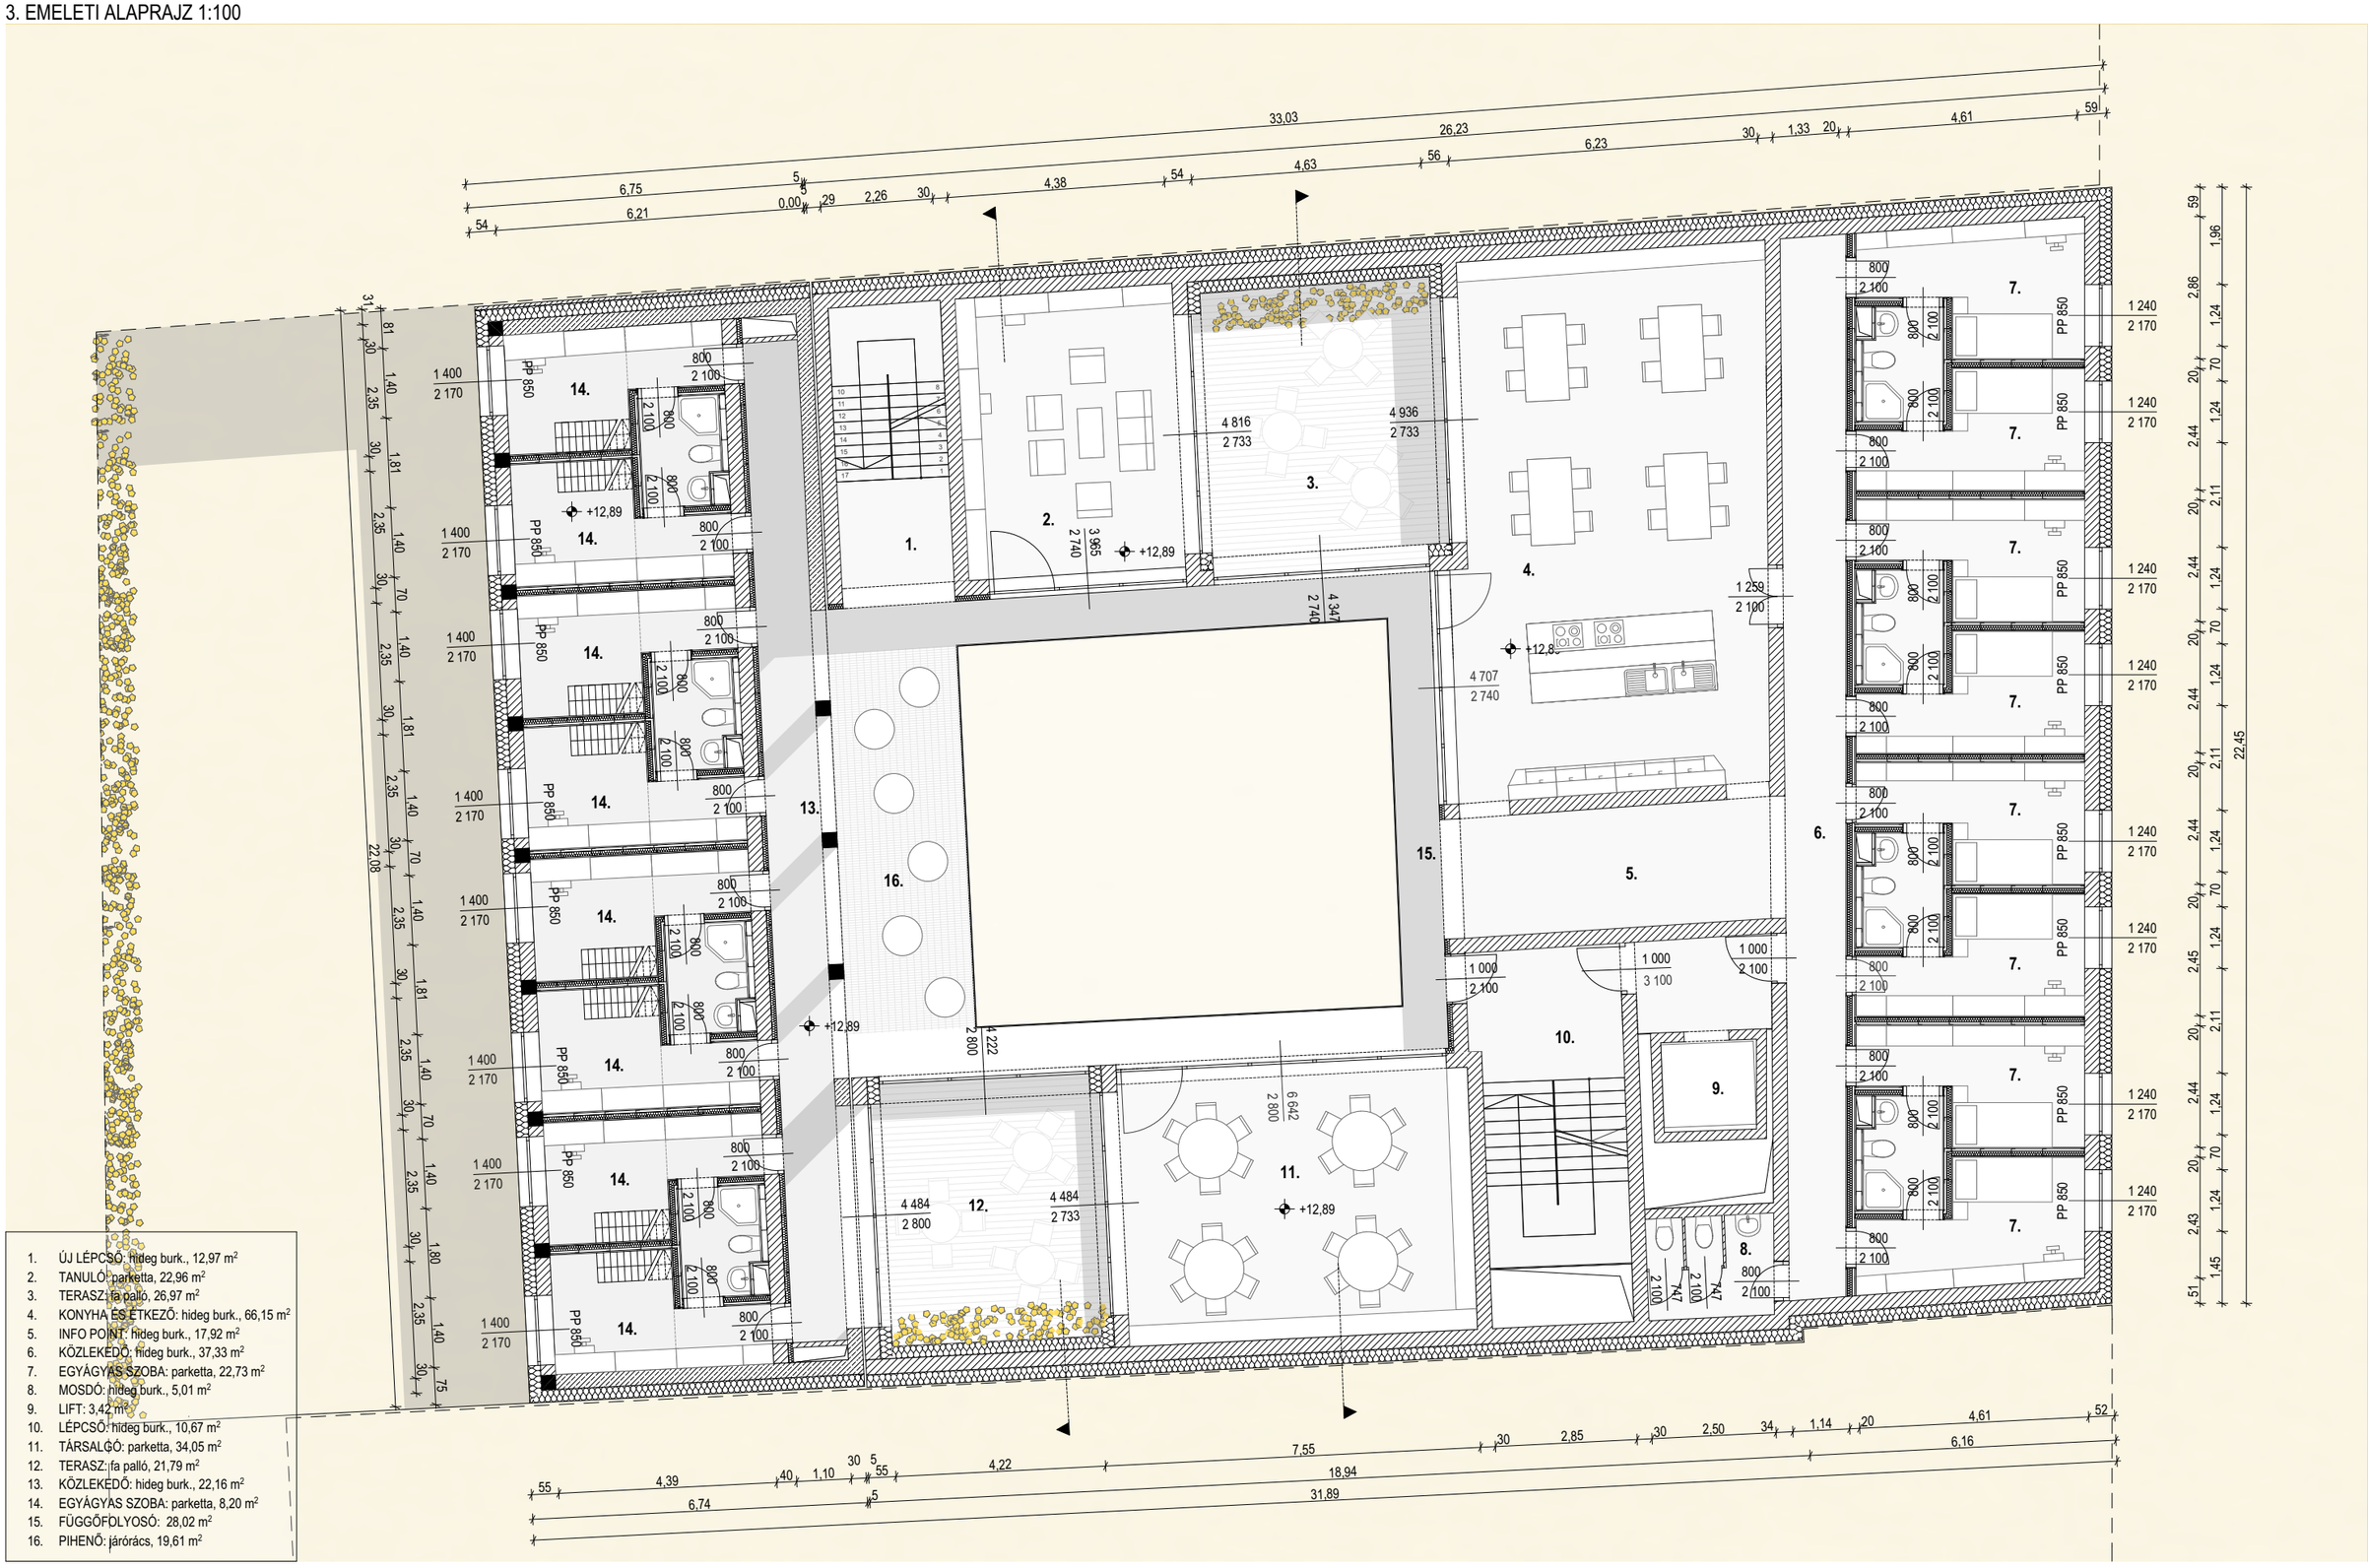3. EMELETI ALAPRAJZ 1:100