

> KILÁTÓ PONTOK, ÉLŐ SZERKEZET > LOOKOUT POINTS, LIVING STRUCTURE

A pilon körül a gyalogos járda aszimmetrikusan a déli és északi oldalon is kiszélesedik, lehetőséget adva a hídon átkelőknél egy kis pihenésre, a Dunai látkép befogadására. A kilátóplatform konzolosan nyúlik a Duna fölé.
The pedestrian sidewalks is asymmetrically widens around the pylon on the south and north sides, giving people crossing the bridge a little rest, to accommodate the view of the Danube. The lookout platform cantilevered over the Danube.

+221,80

+165,84

JELMAGYARÁZAT:
LEGENDA:
U1 Ávezetett kábelművek:
11kV elektromos vezeték, köz-, és díszvilágítás, hajózási jelzőfények, villamos elektromos energia-ellátás kábeljei, továbbá esztétikus kábelművek
U2 #1000 Távhővezeték
#1000 District heat pipeline

R1 - 4 cm kopóréteg
- 5 cm kötőréteg
- 4 cm védőréteg
- 4 cm bit-prát binder
- 1 cm szigetelés
- vasbeton pályalemez


+115,72

+104,50
MÁSZ = +103,22


Legnagyobb hajózási vízszint: LNHV: +100,80 Highest Navigable Water Level

Pilon tetejébe üdvegt fénygyűres
Pylon axis groove light

A-A METSZET – MEDERHÍD KERESZTMETSZETE, M 1:200
CROSS SECTION A-A – MAIN BRIDGE SPAN, SCALE 1/200

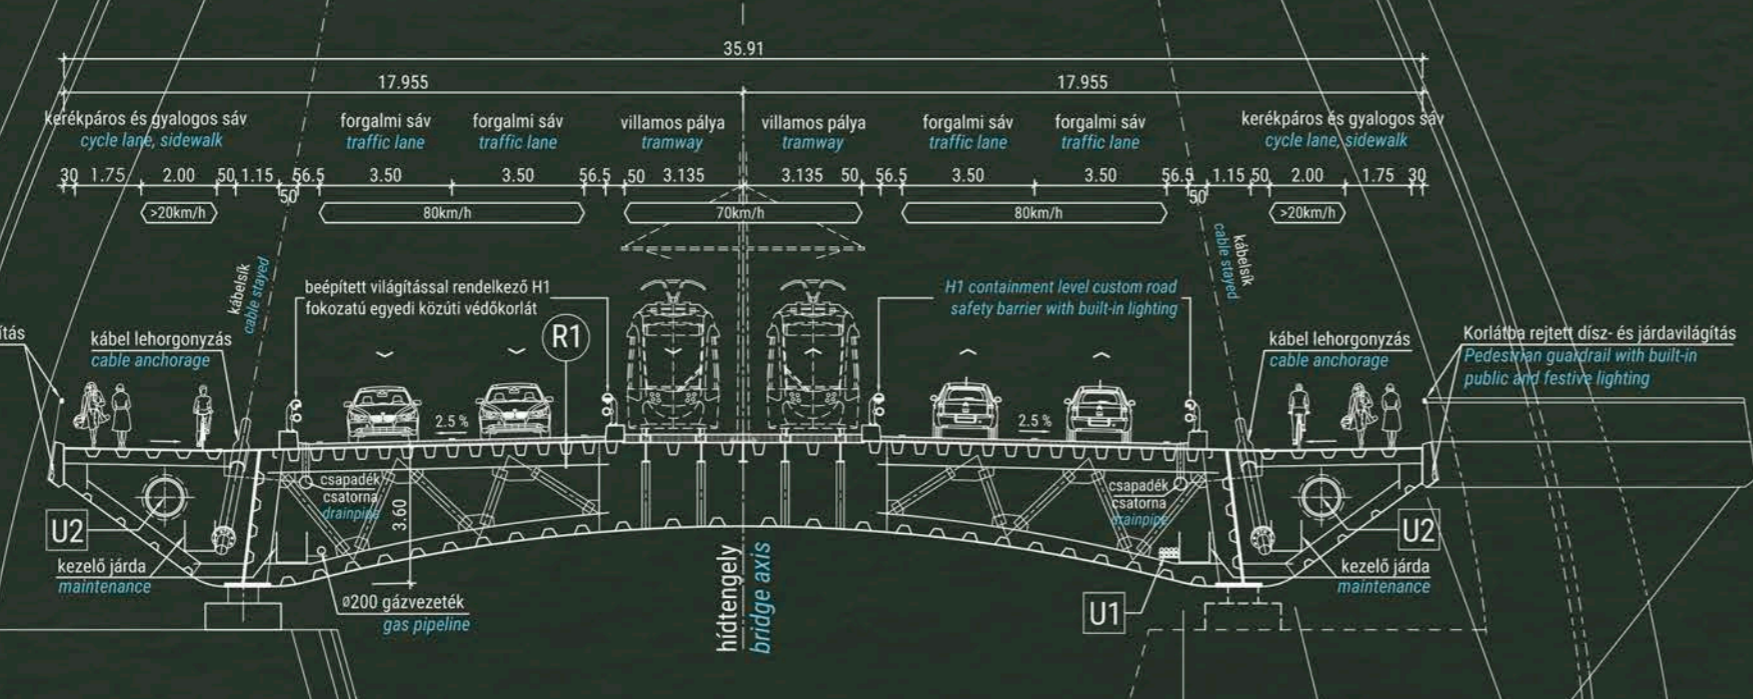

B-B METSZET – BUDAFOKI ÚT FELETTI HÍD KERESZTMETSZETE, M 1:200
CROSS SECTION B-B – RAMP BRIDGE SPAN OVER THE BUDAFOKI ÚT, SCALE 1/200

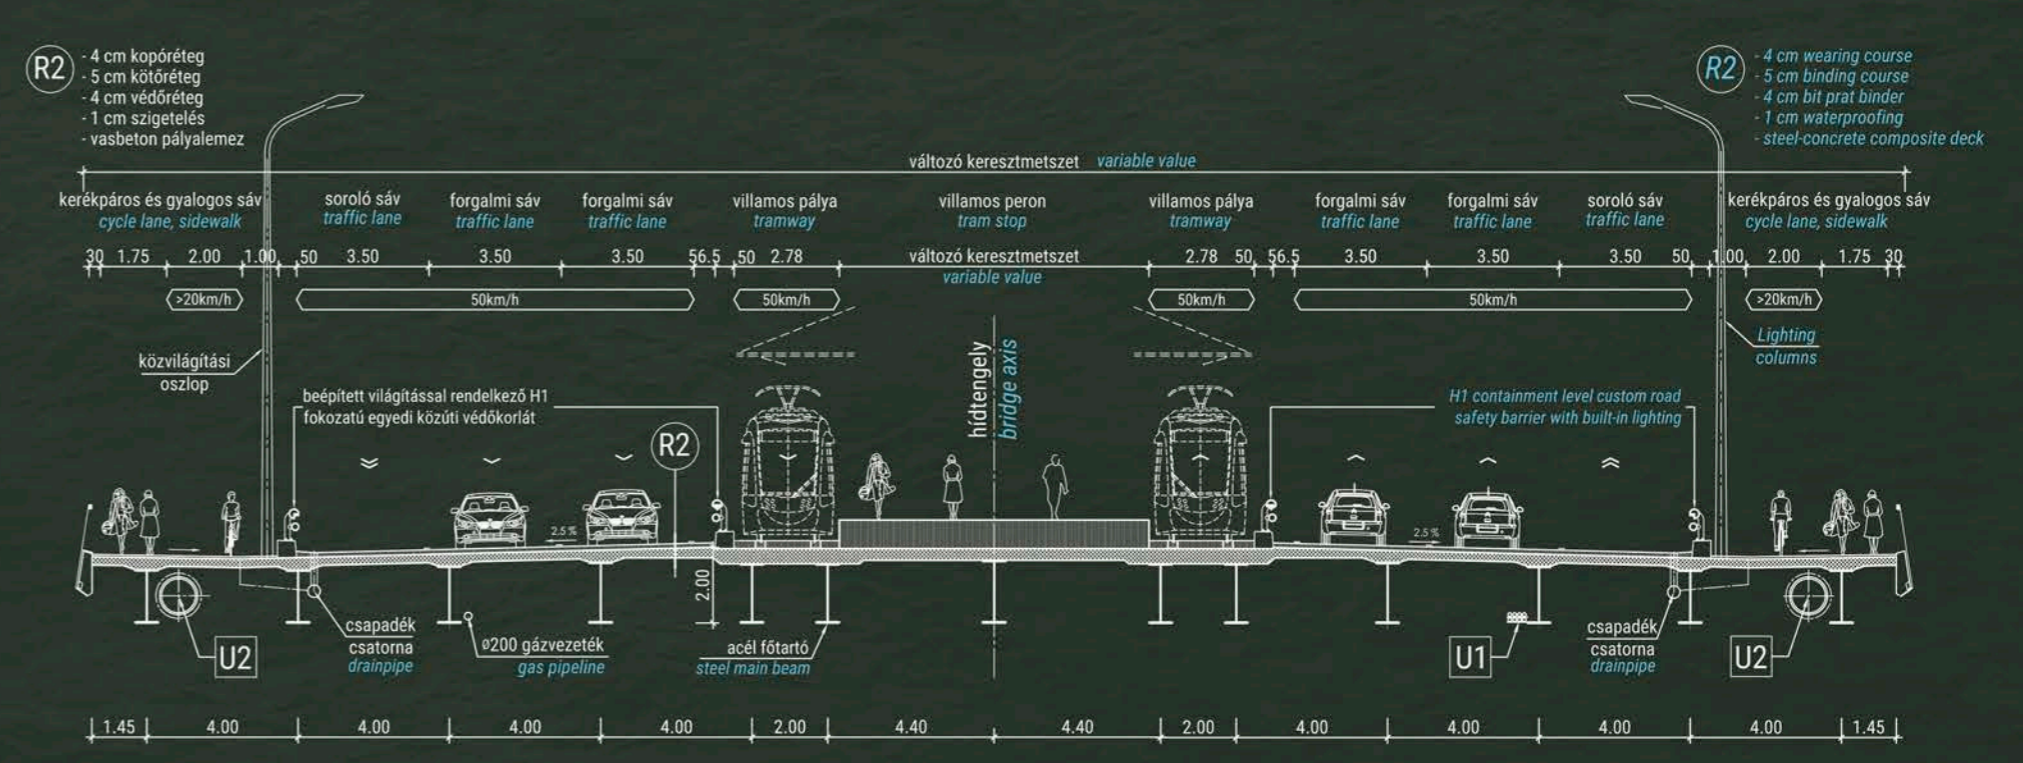

C-C METSZET – BUDAI OLDAL, ÉS A CSEPEL-SZIGET OLDALI FELJÁRÓ HÍDOK KERESZTMETSZETE, M 1:200 / CROSS SECTION C-C – RAMP BRIDGE SPAN ON THE BANK (BUDA AND CSEPEL ISLAND), SCALE 1/200

