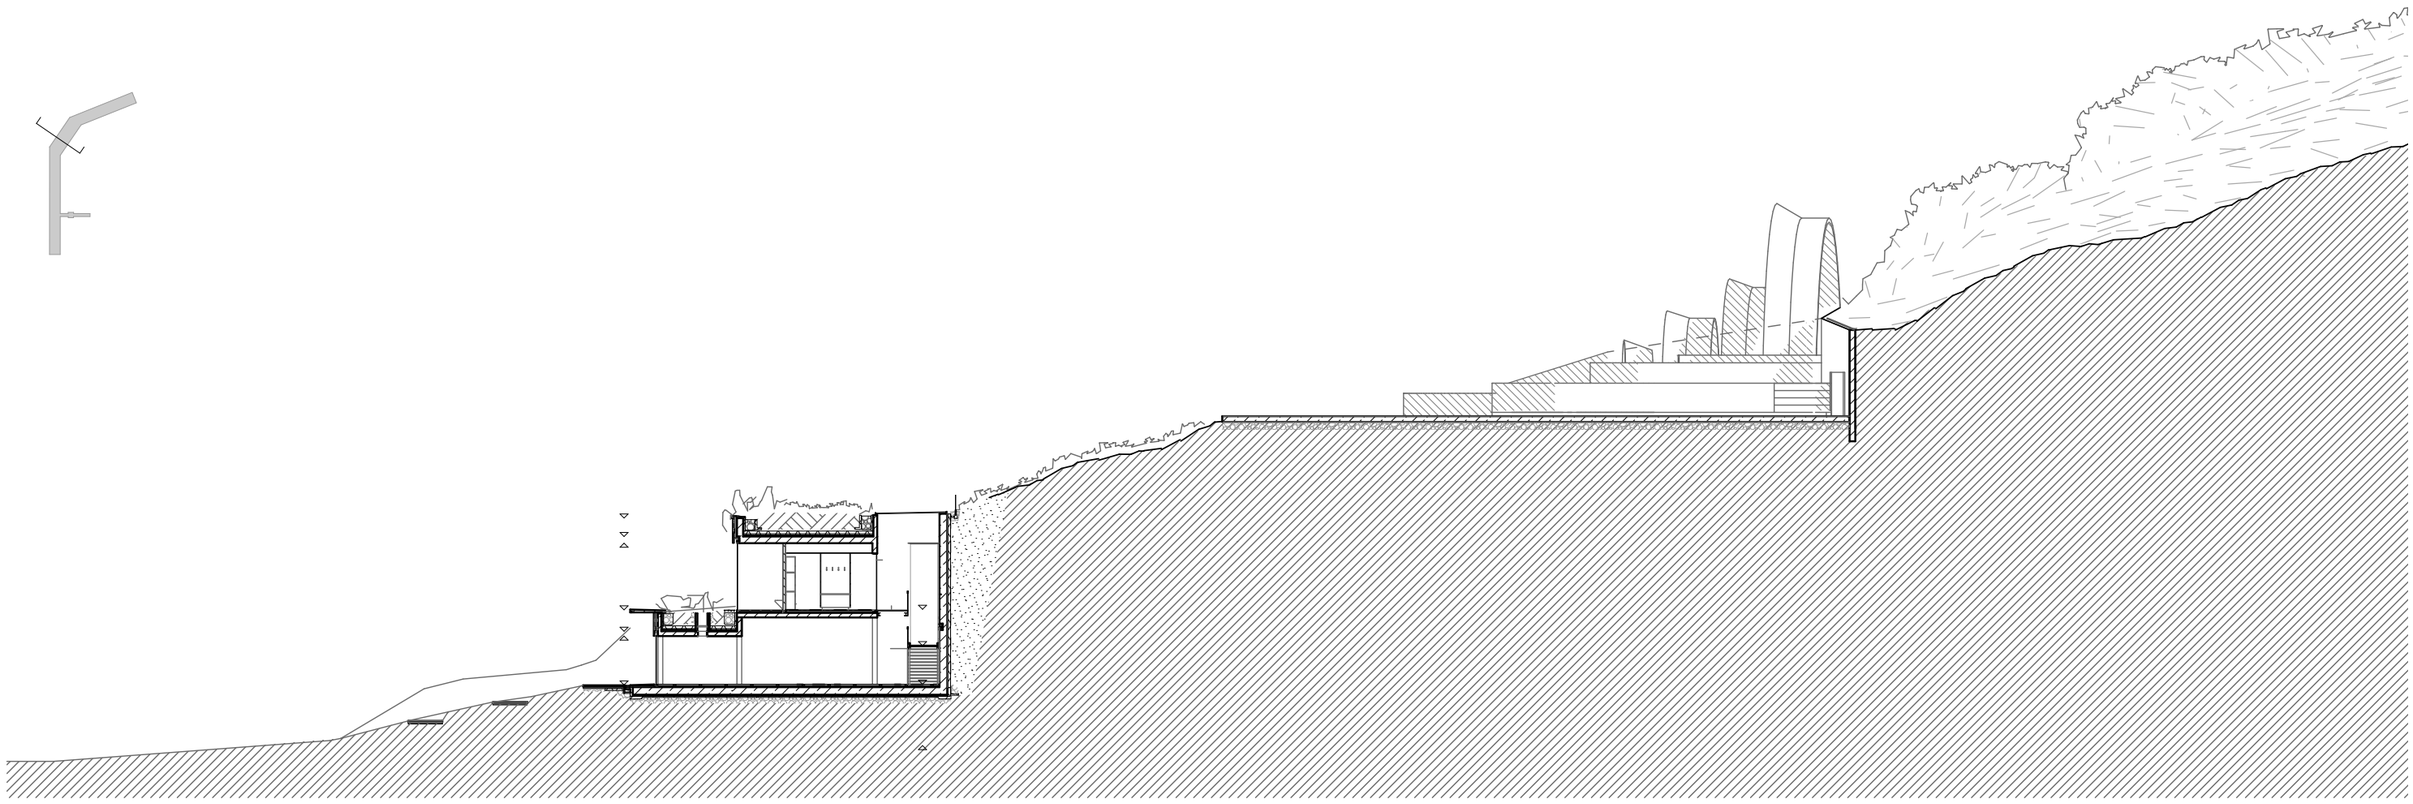

A-A KERESZTMETSZET
M=1:300, M=1:50

1 2 5