




ALAPRAJZI MŰKÖDÉS

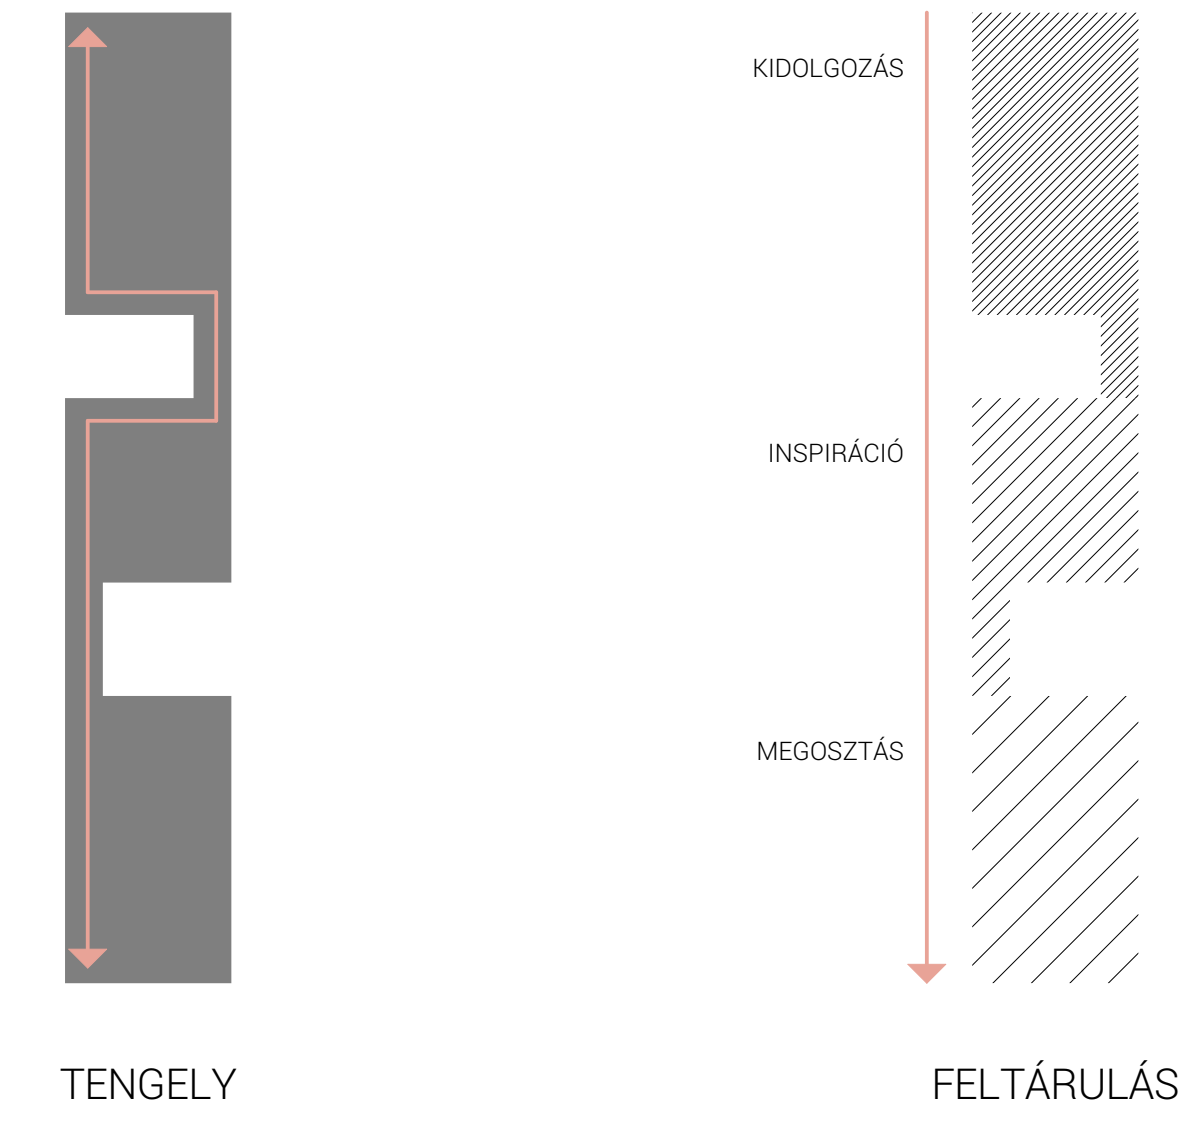


ÉPÜLET FORMAKERESÉSE

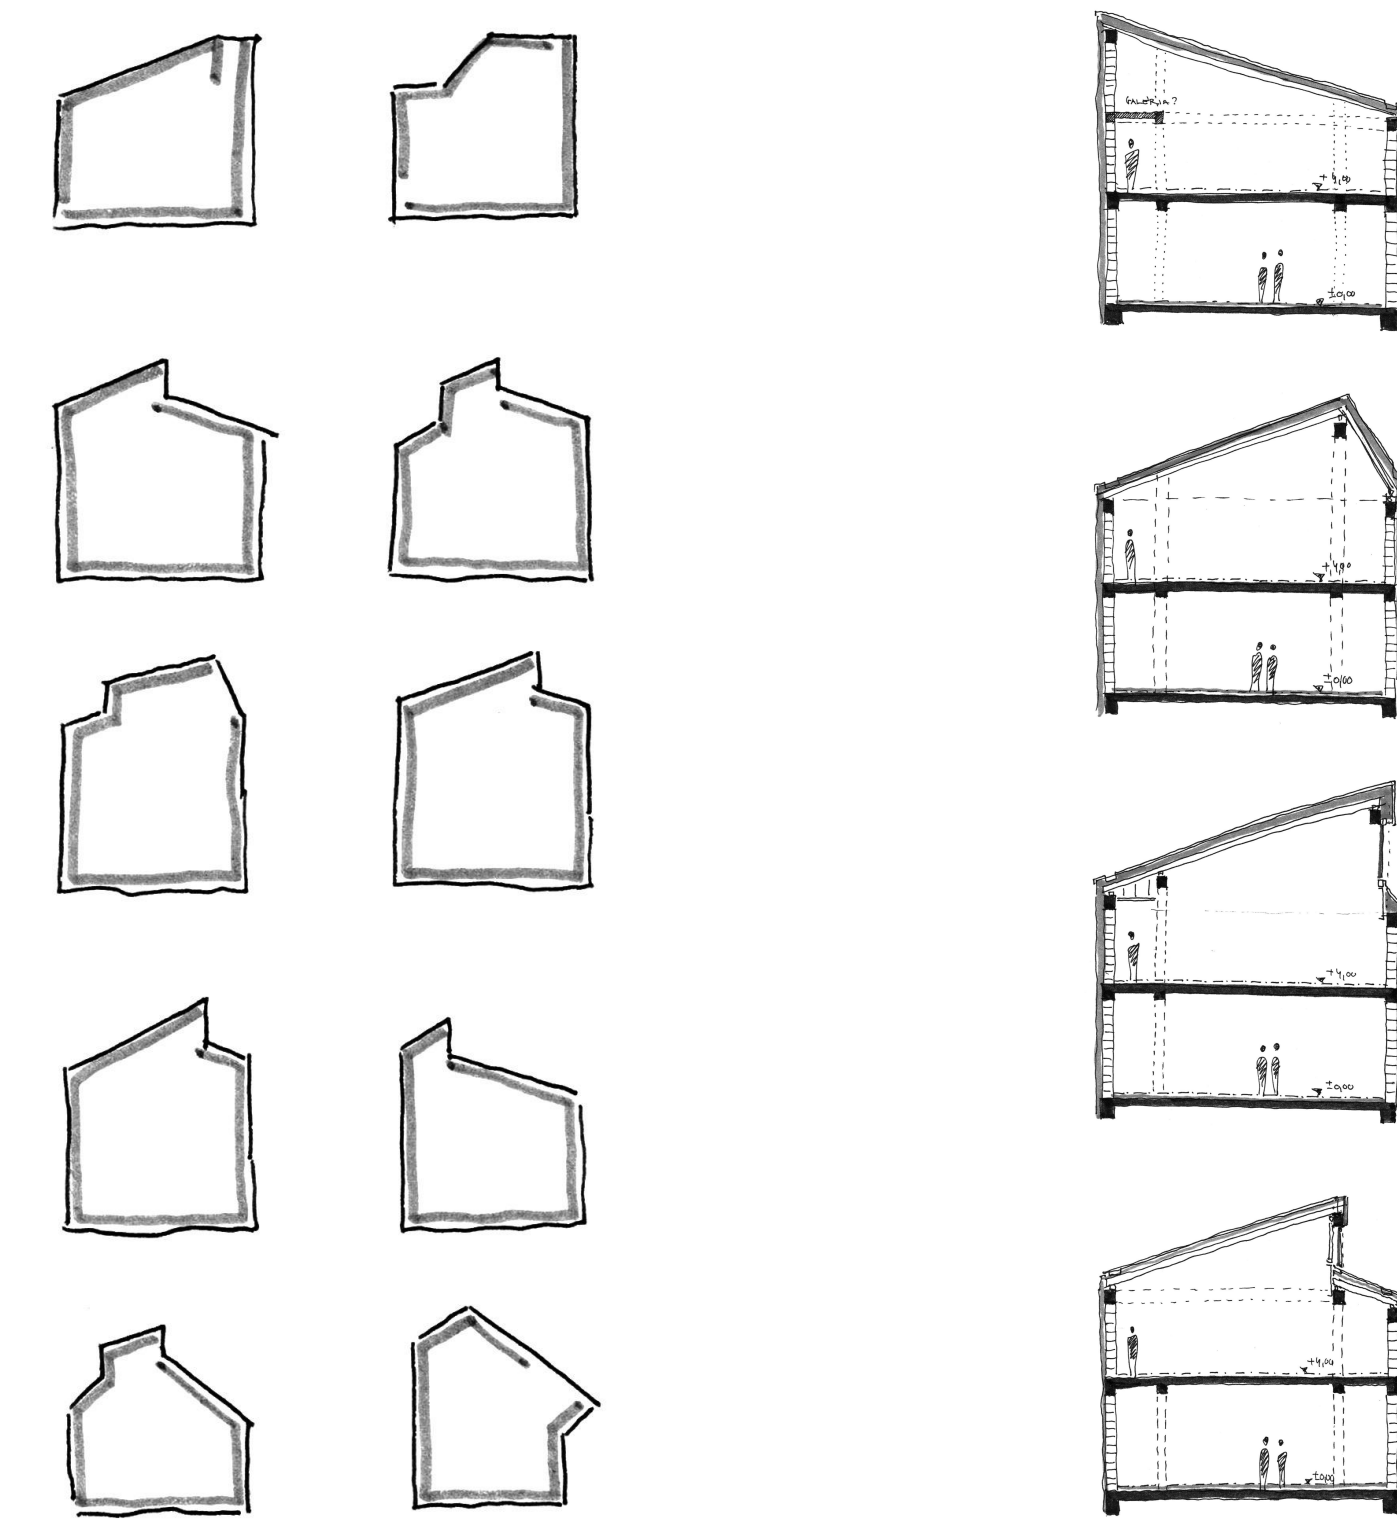

ENERGETIKAI KONCEPCIÓ

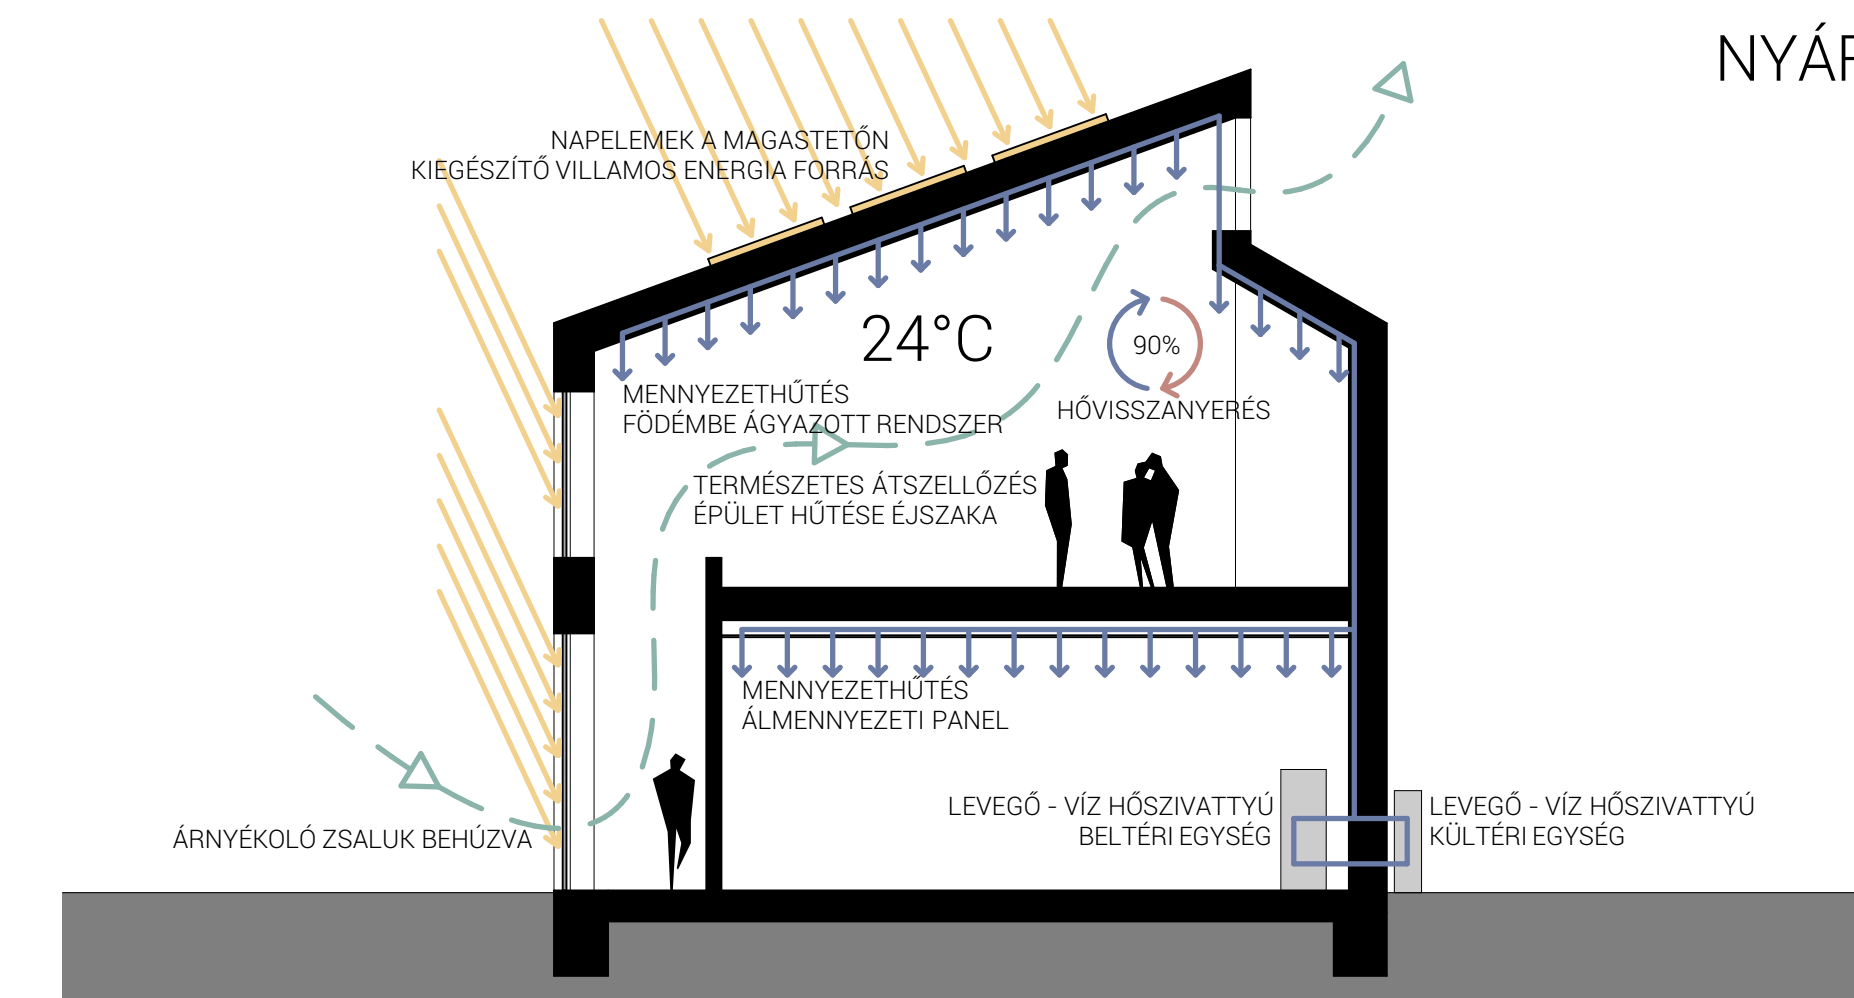

NYÁR

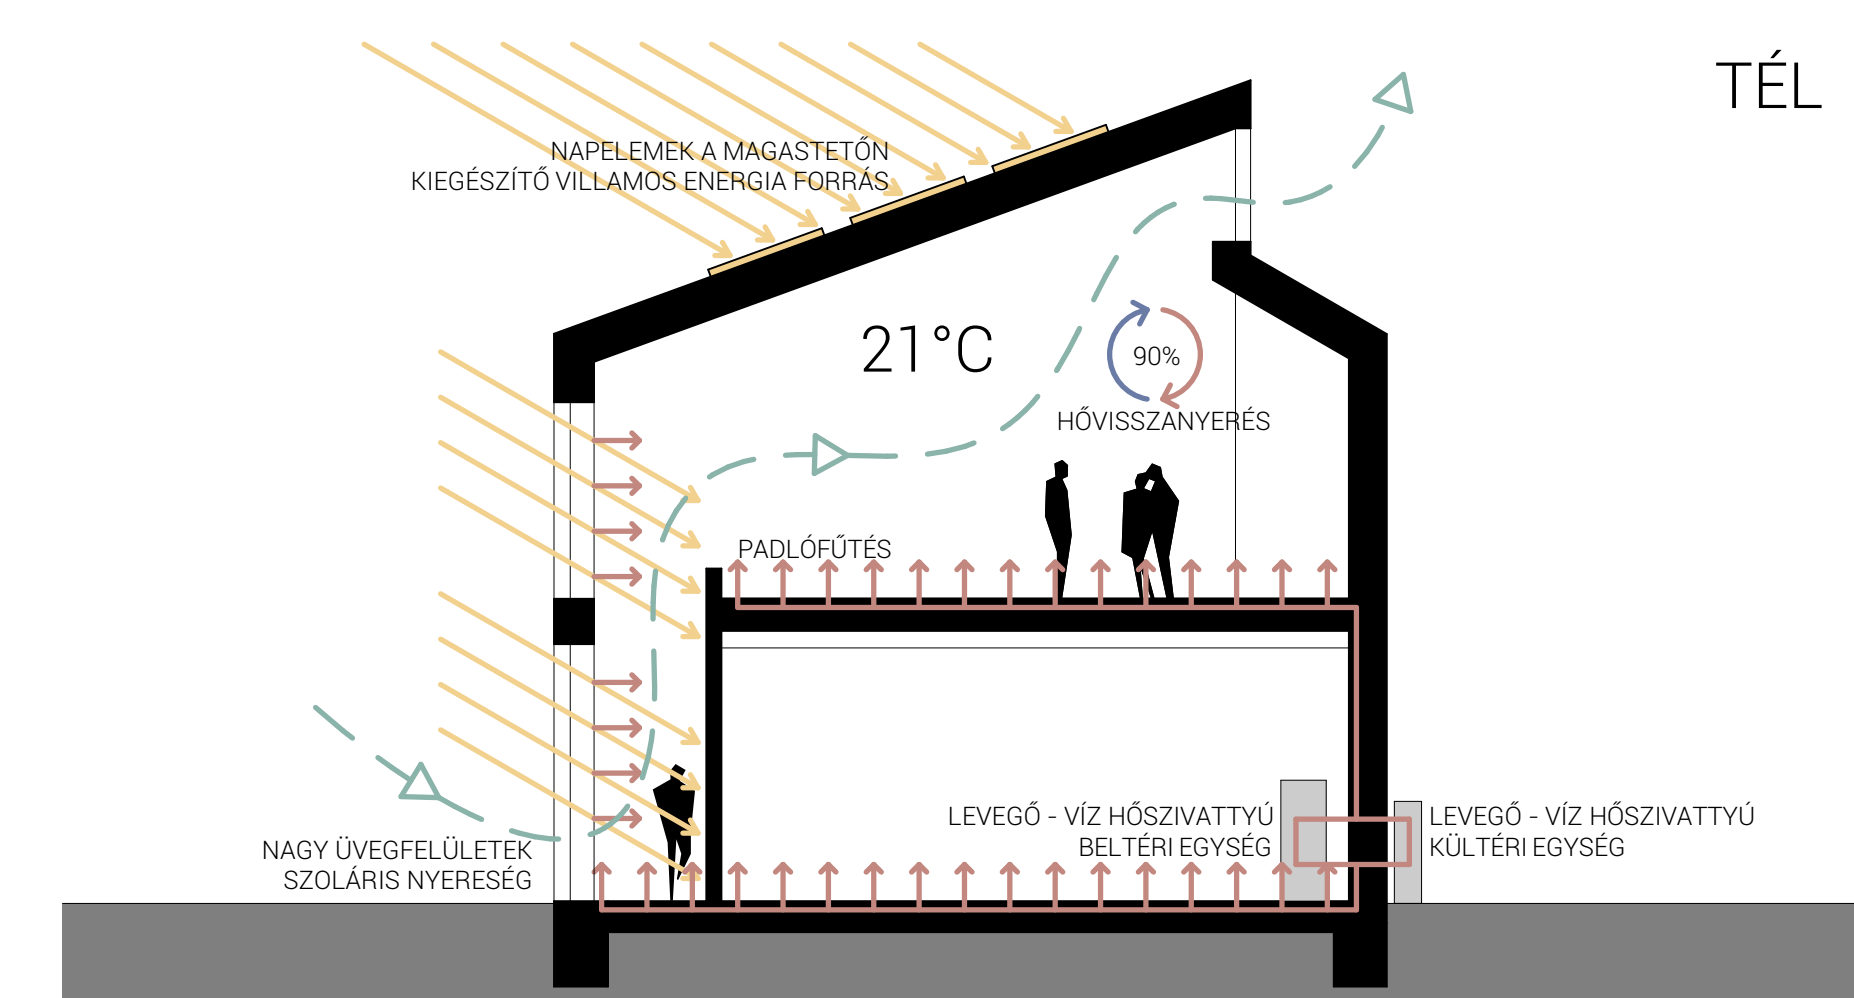

TÉL



A01 METSZET M=1:50

