




ereszrészlet
(acél tetőszerkezet meglévő szerkezetekhez csatlakozása) M1:10
CS7

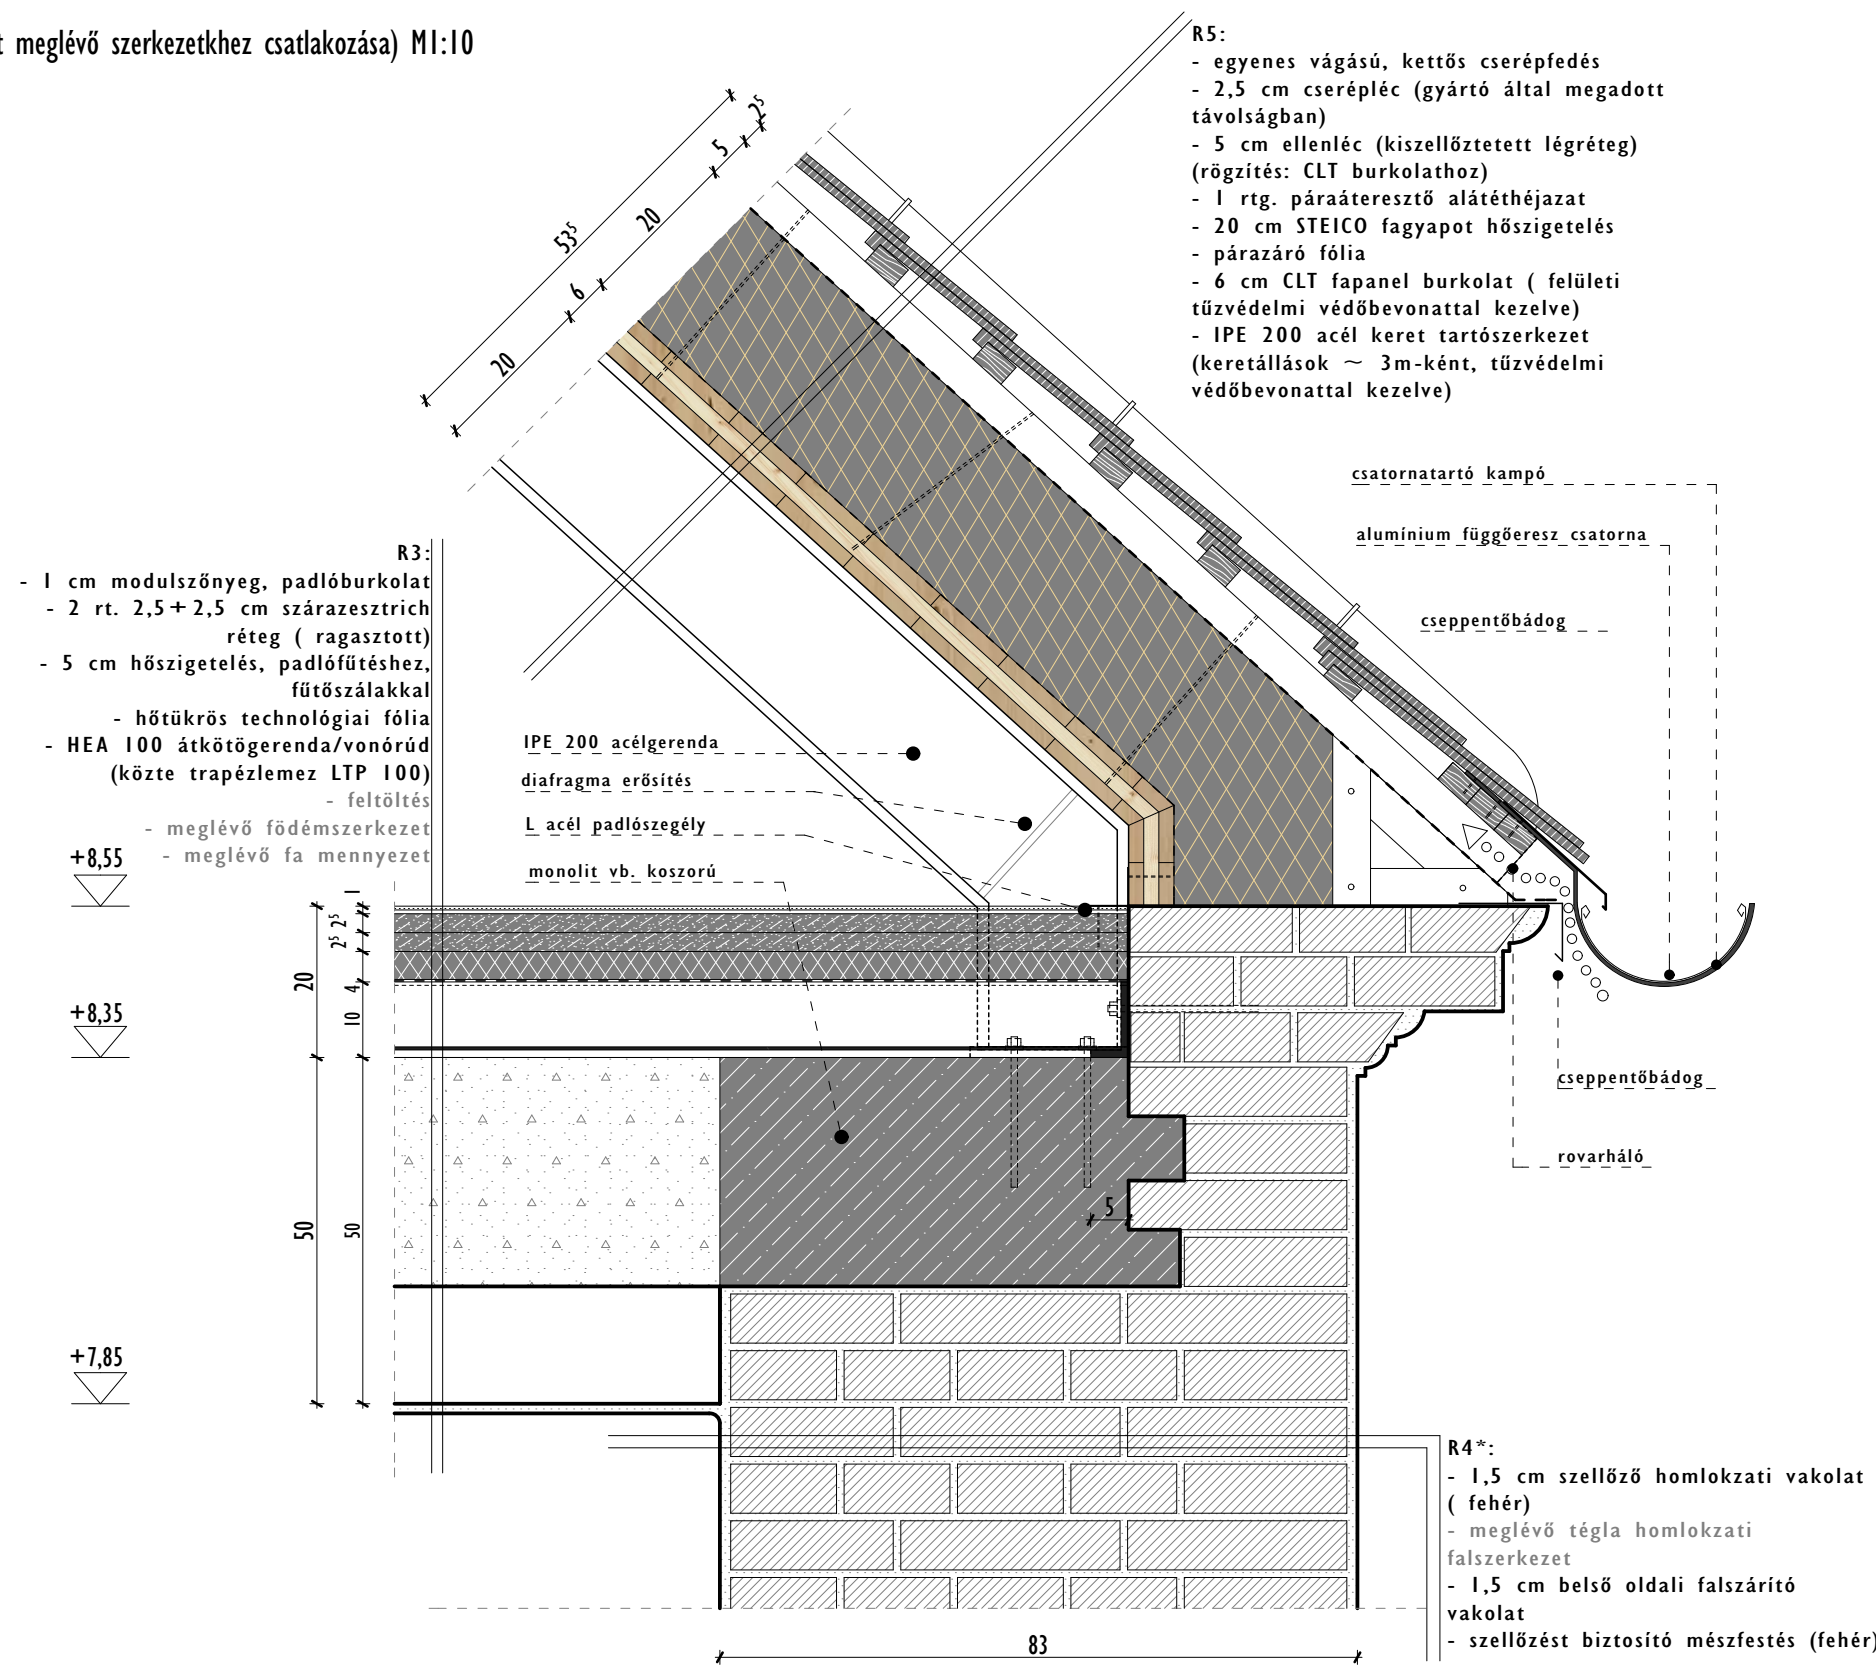


sarokcsatlakozás
(átmeneti tér CLT falszerkezetének alaprajzi részlete) M1:5
CS10

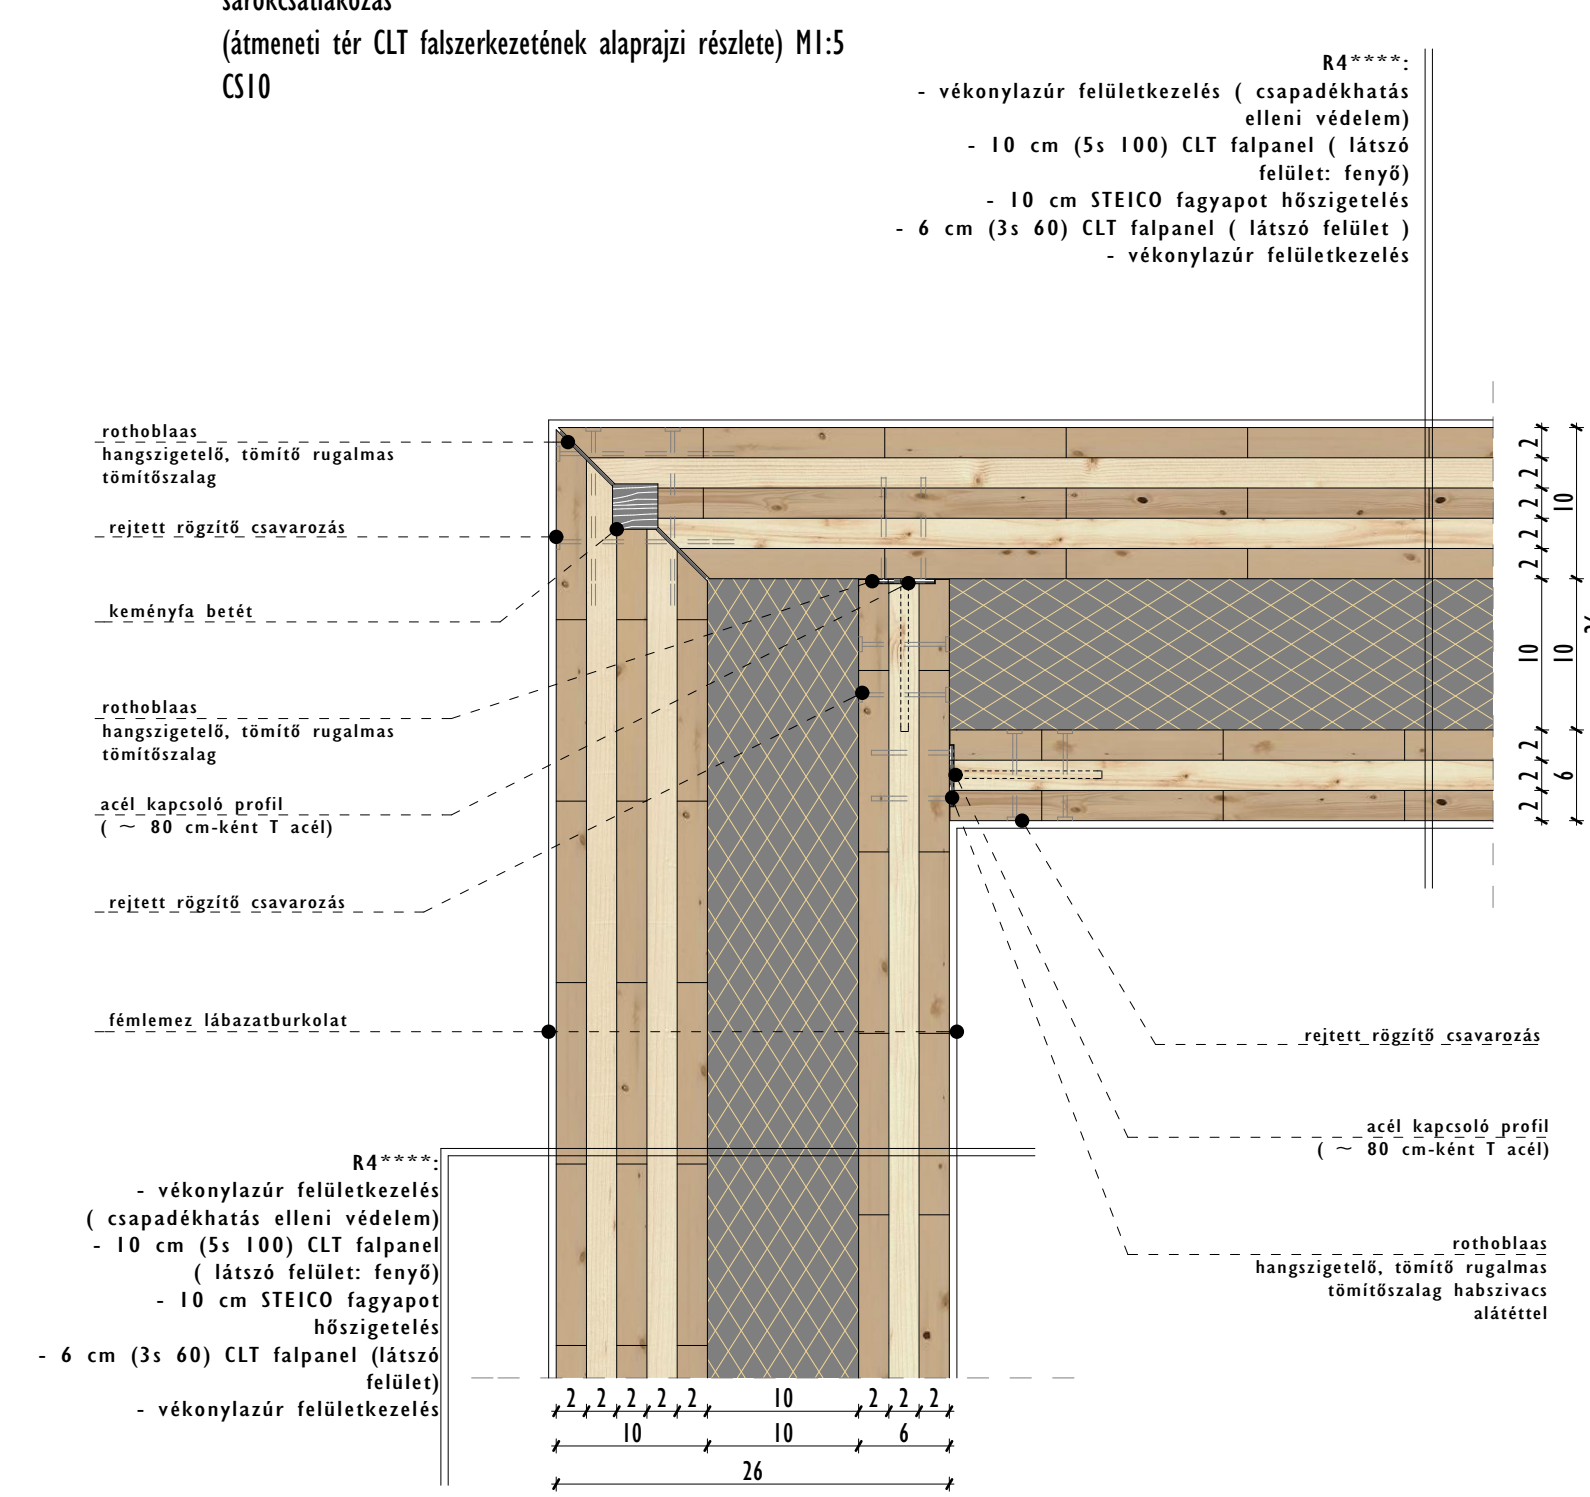


ajtószerkezet
(átmeneti tér, ajtó kialakításának alaprajzi részlete) M1:5
CS11

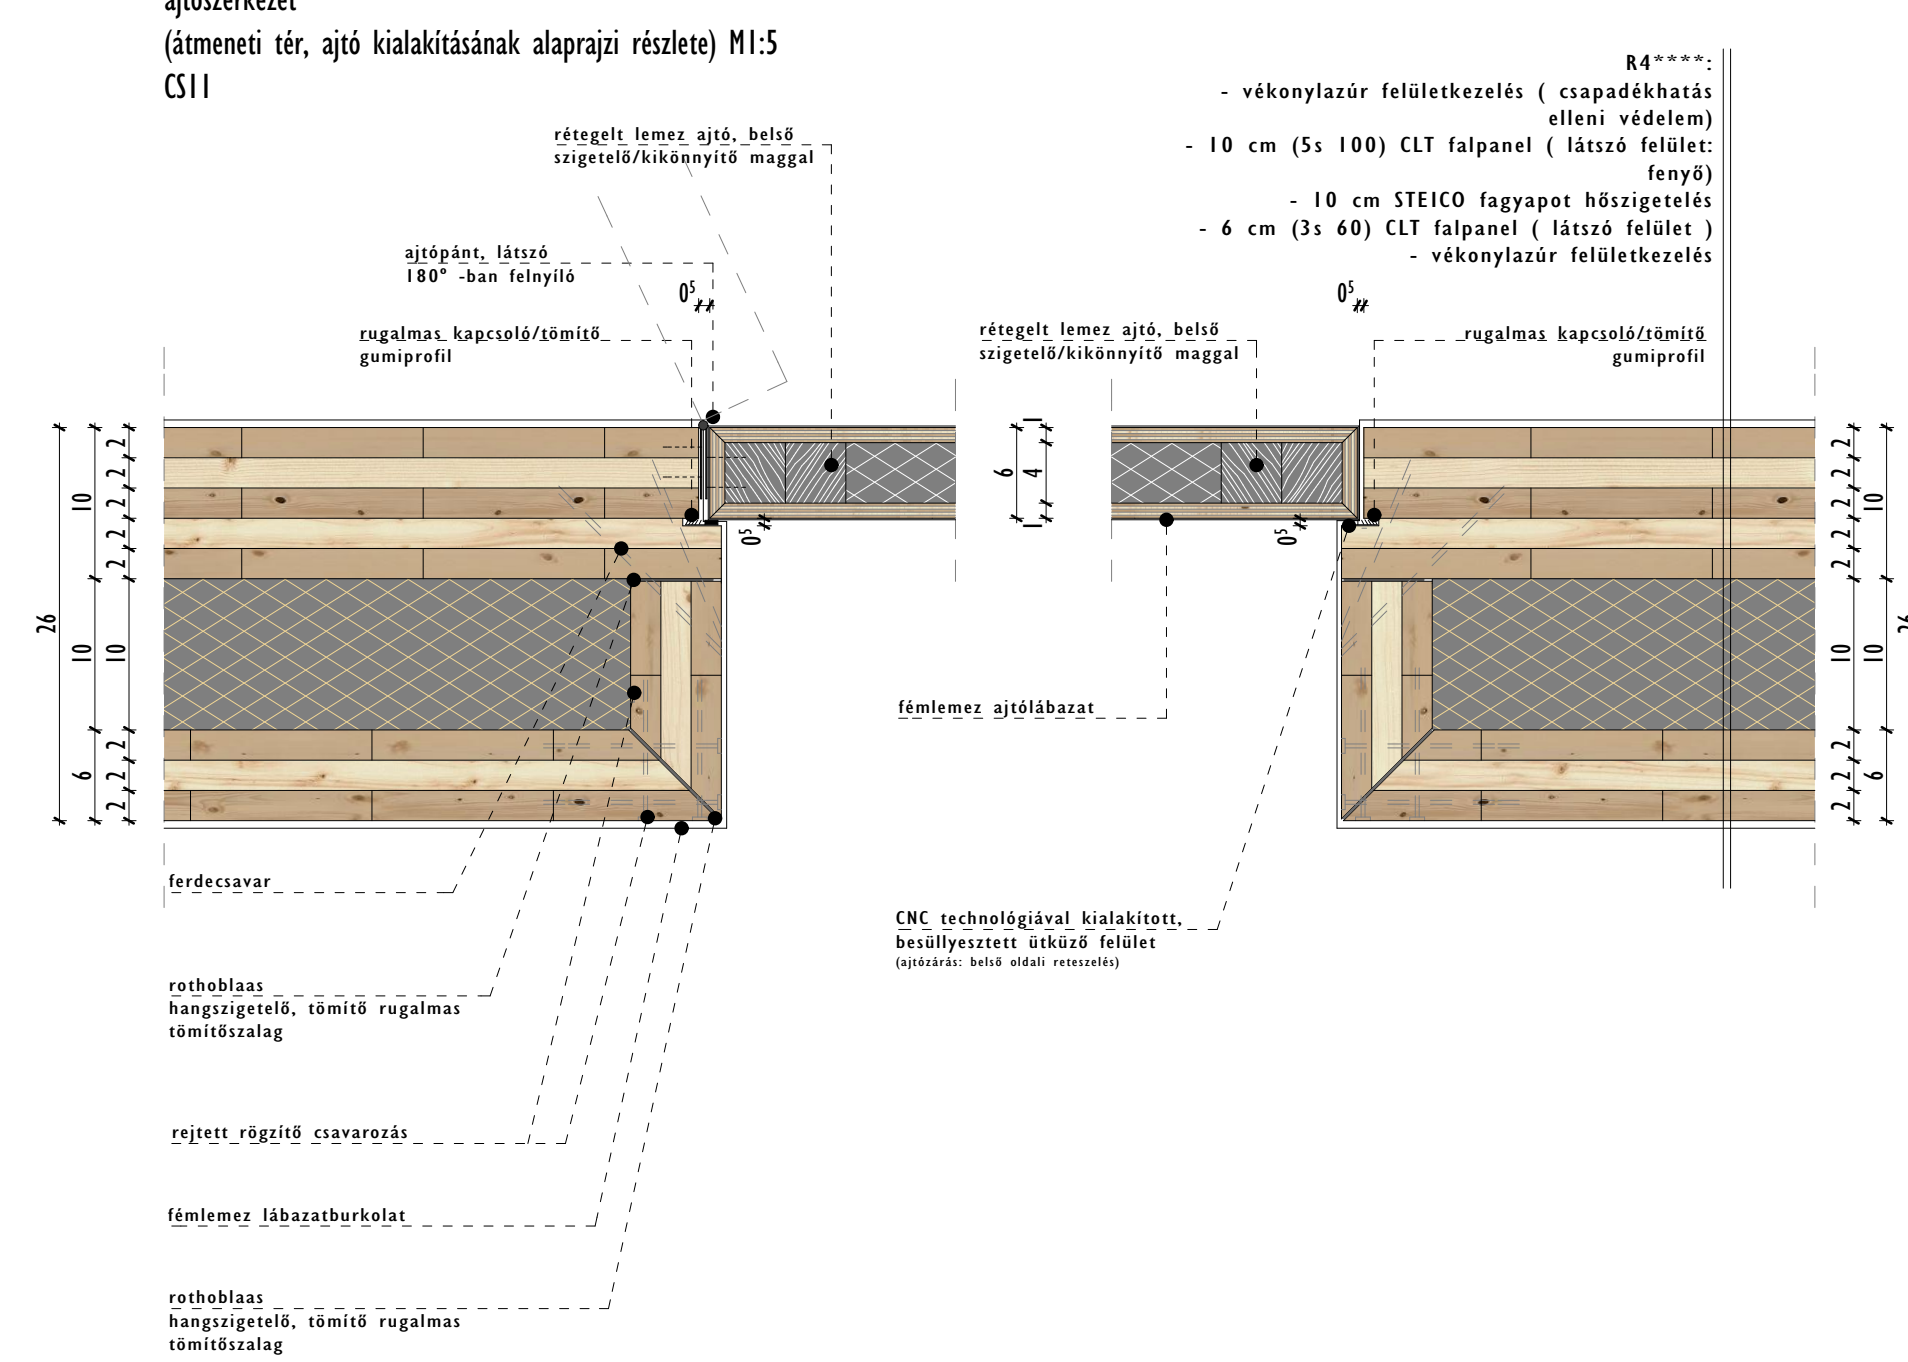


nyíláskiváltás
(kastélyfalba behelyezett új nyílás kiváltása, acél szelűgő szerkezet) M1:10
CS8

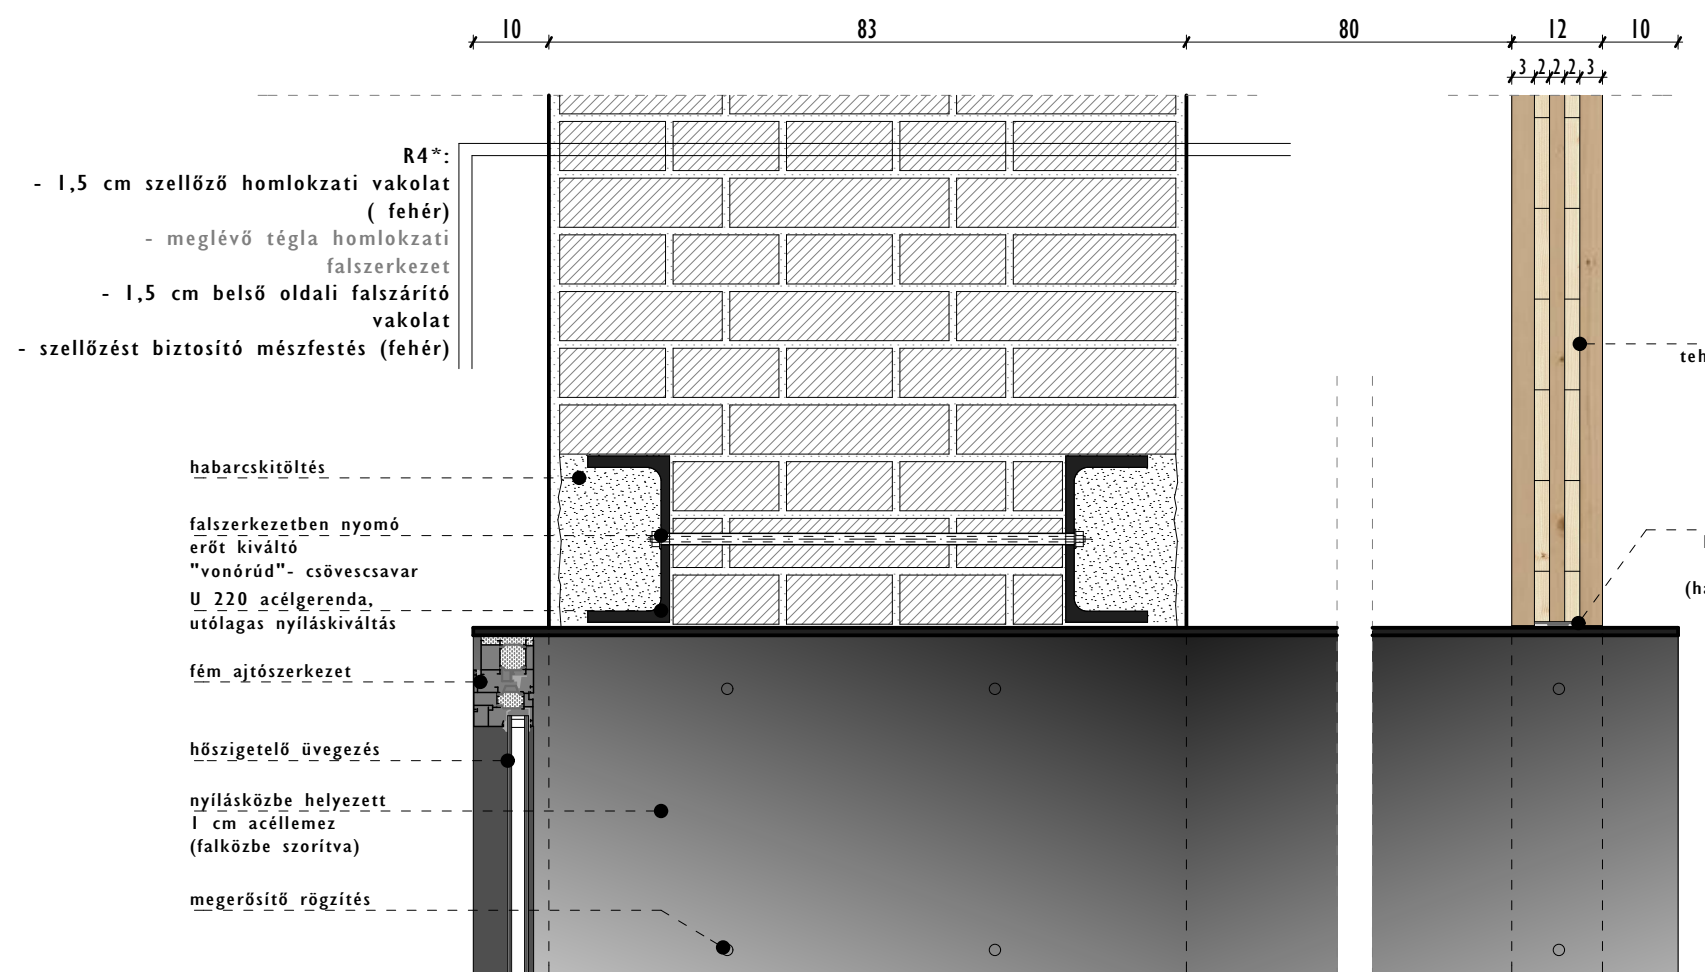


kapukialakítás
(lépcsőház, terpesztett lemez lezárás alaprajzi részlete) M1:5
CS13

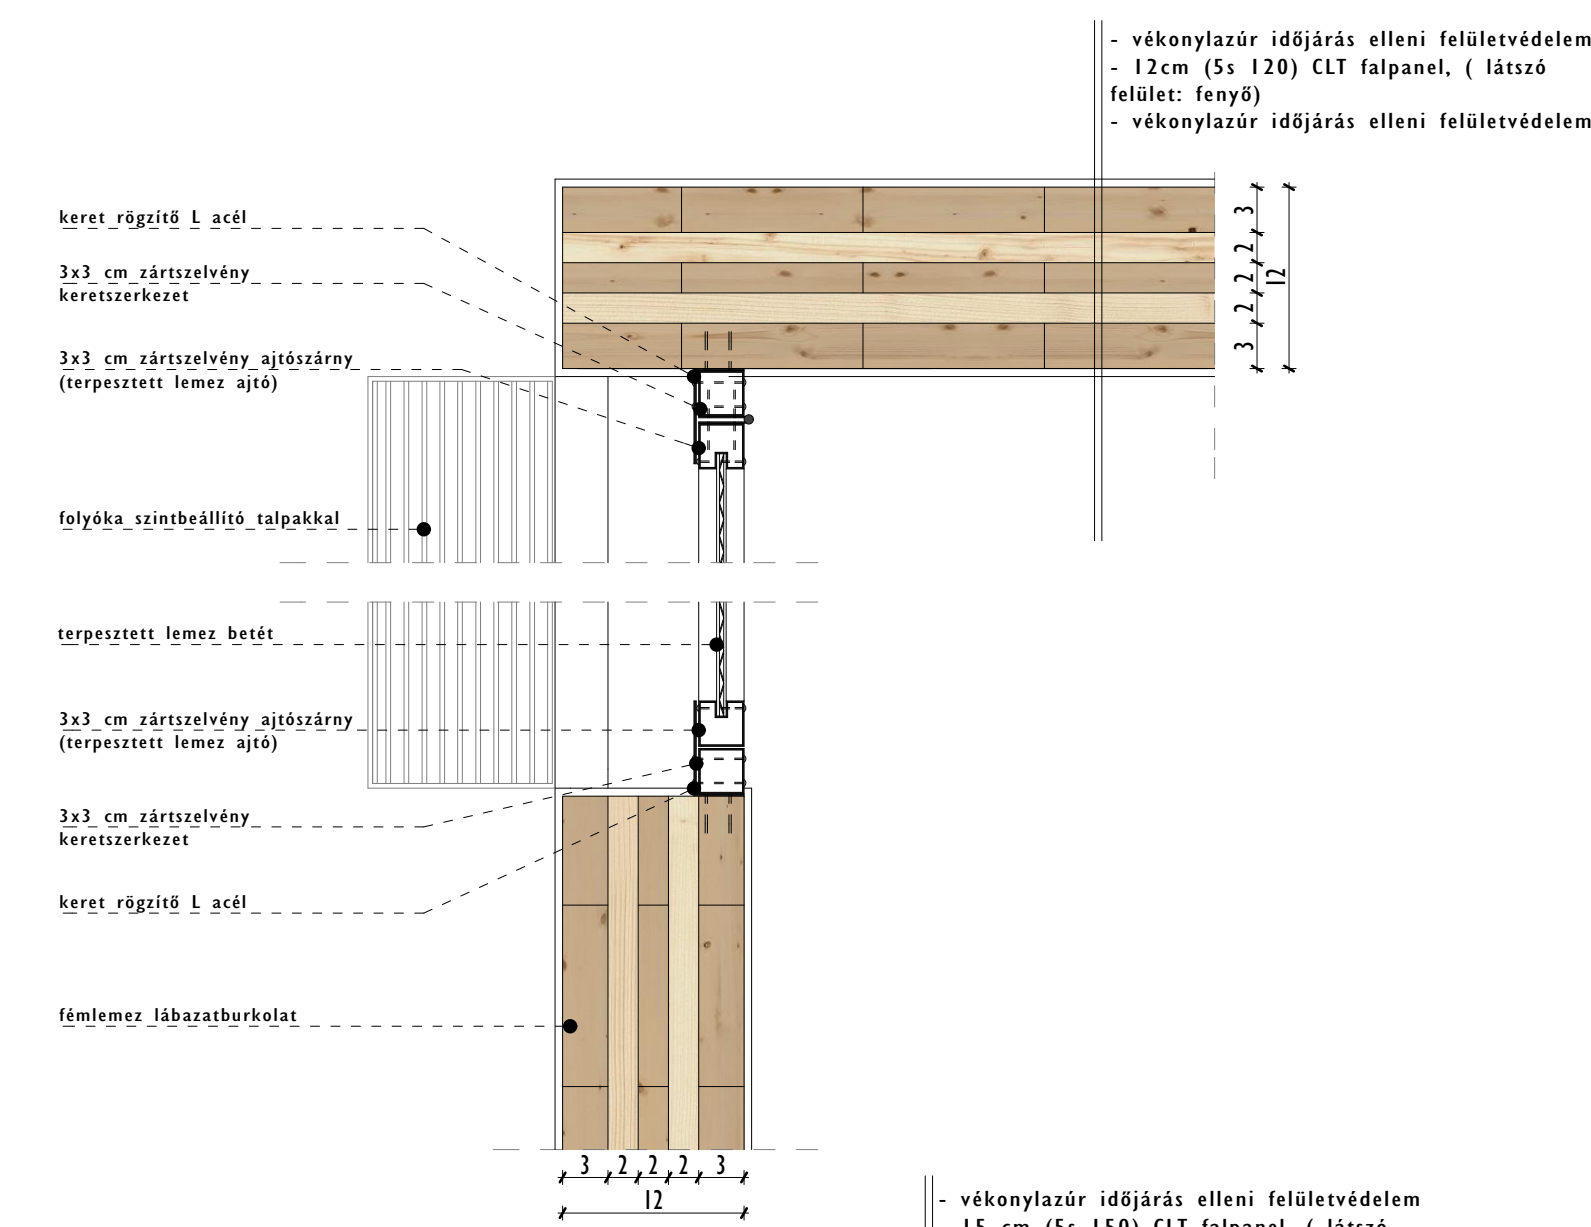


falcsatlakozás
(átmeneti tér közbenső falcsatlakozása és homlokzati falak betétfás kapcsolatának alaprajzi részlete) M1:5
CS12

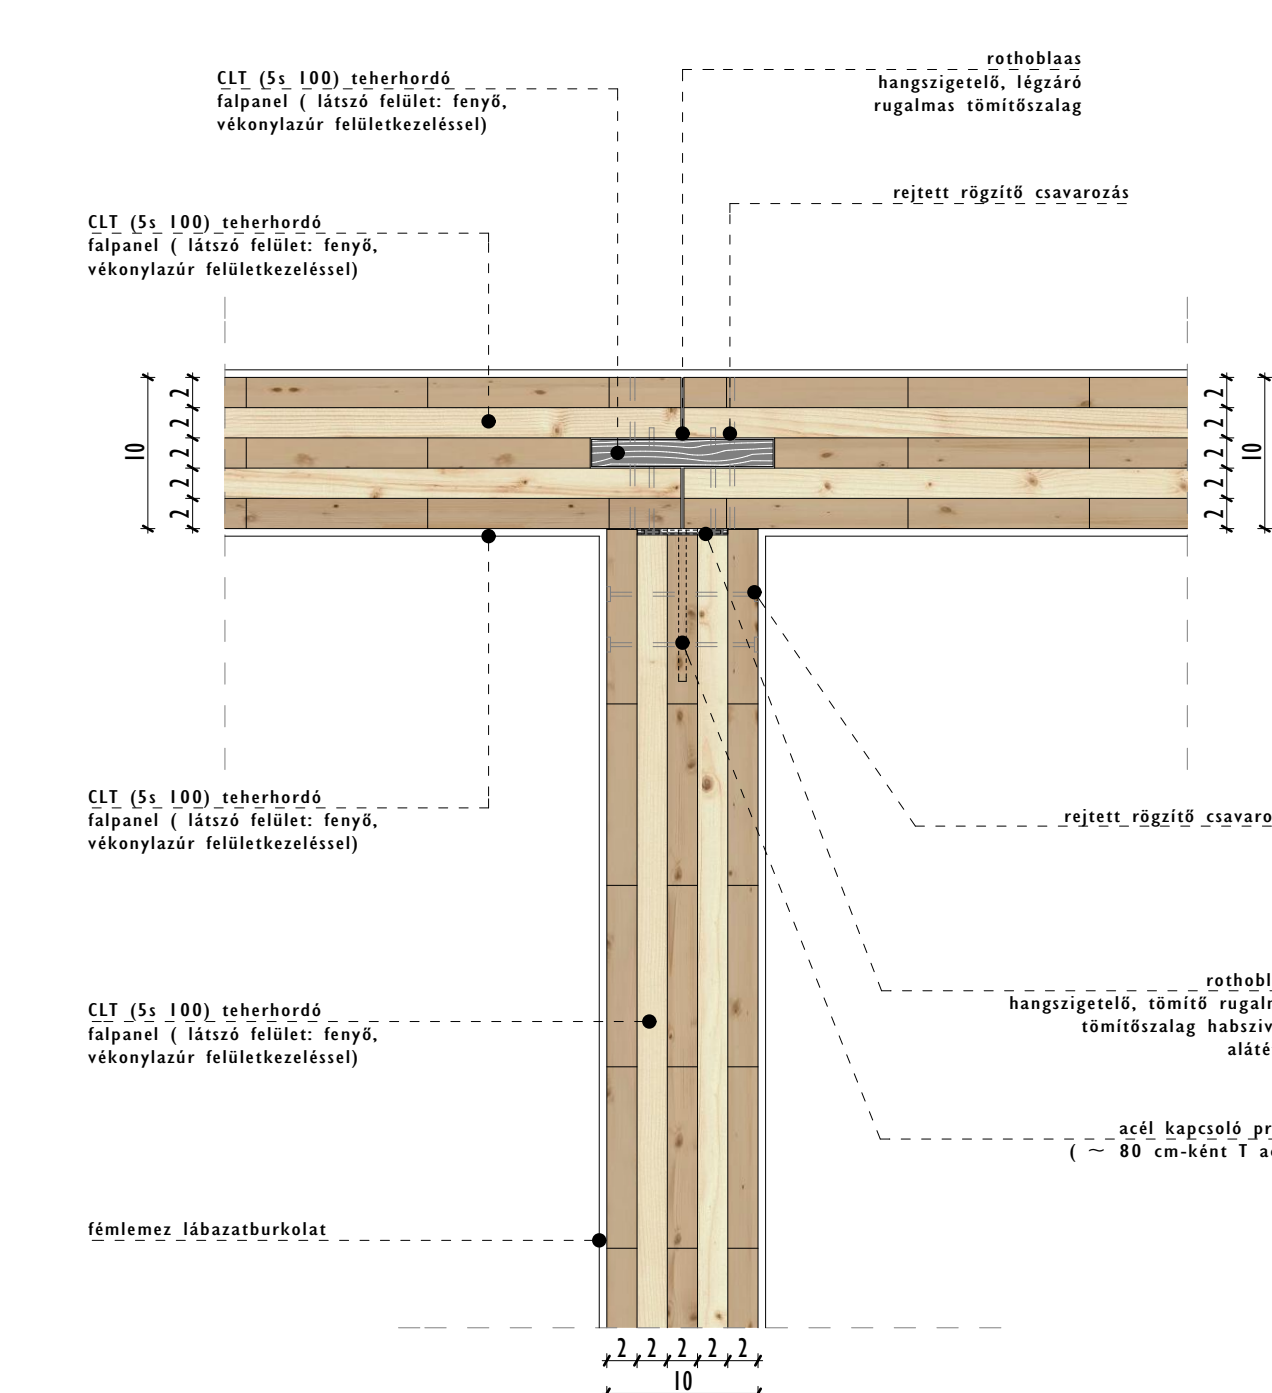

küszöb
(kastélyfalba behelyezett új nyílás alsó részlete, acél szelűgő szerkezet) M1:10
CS9

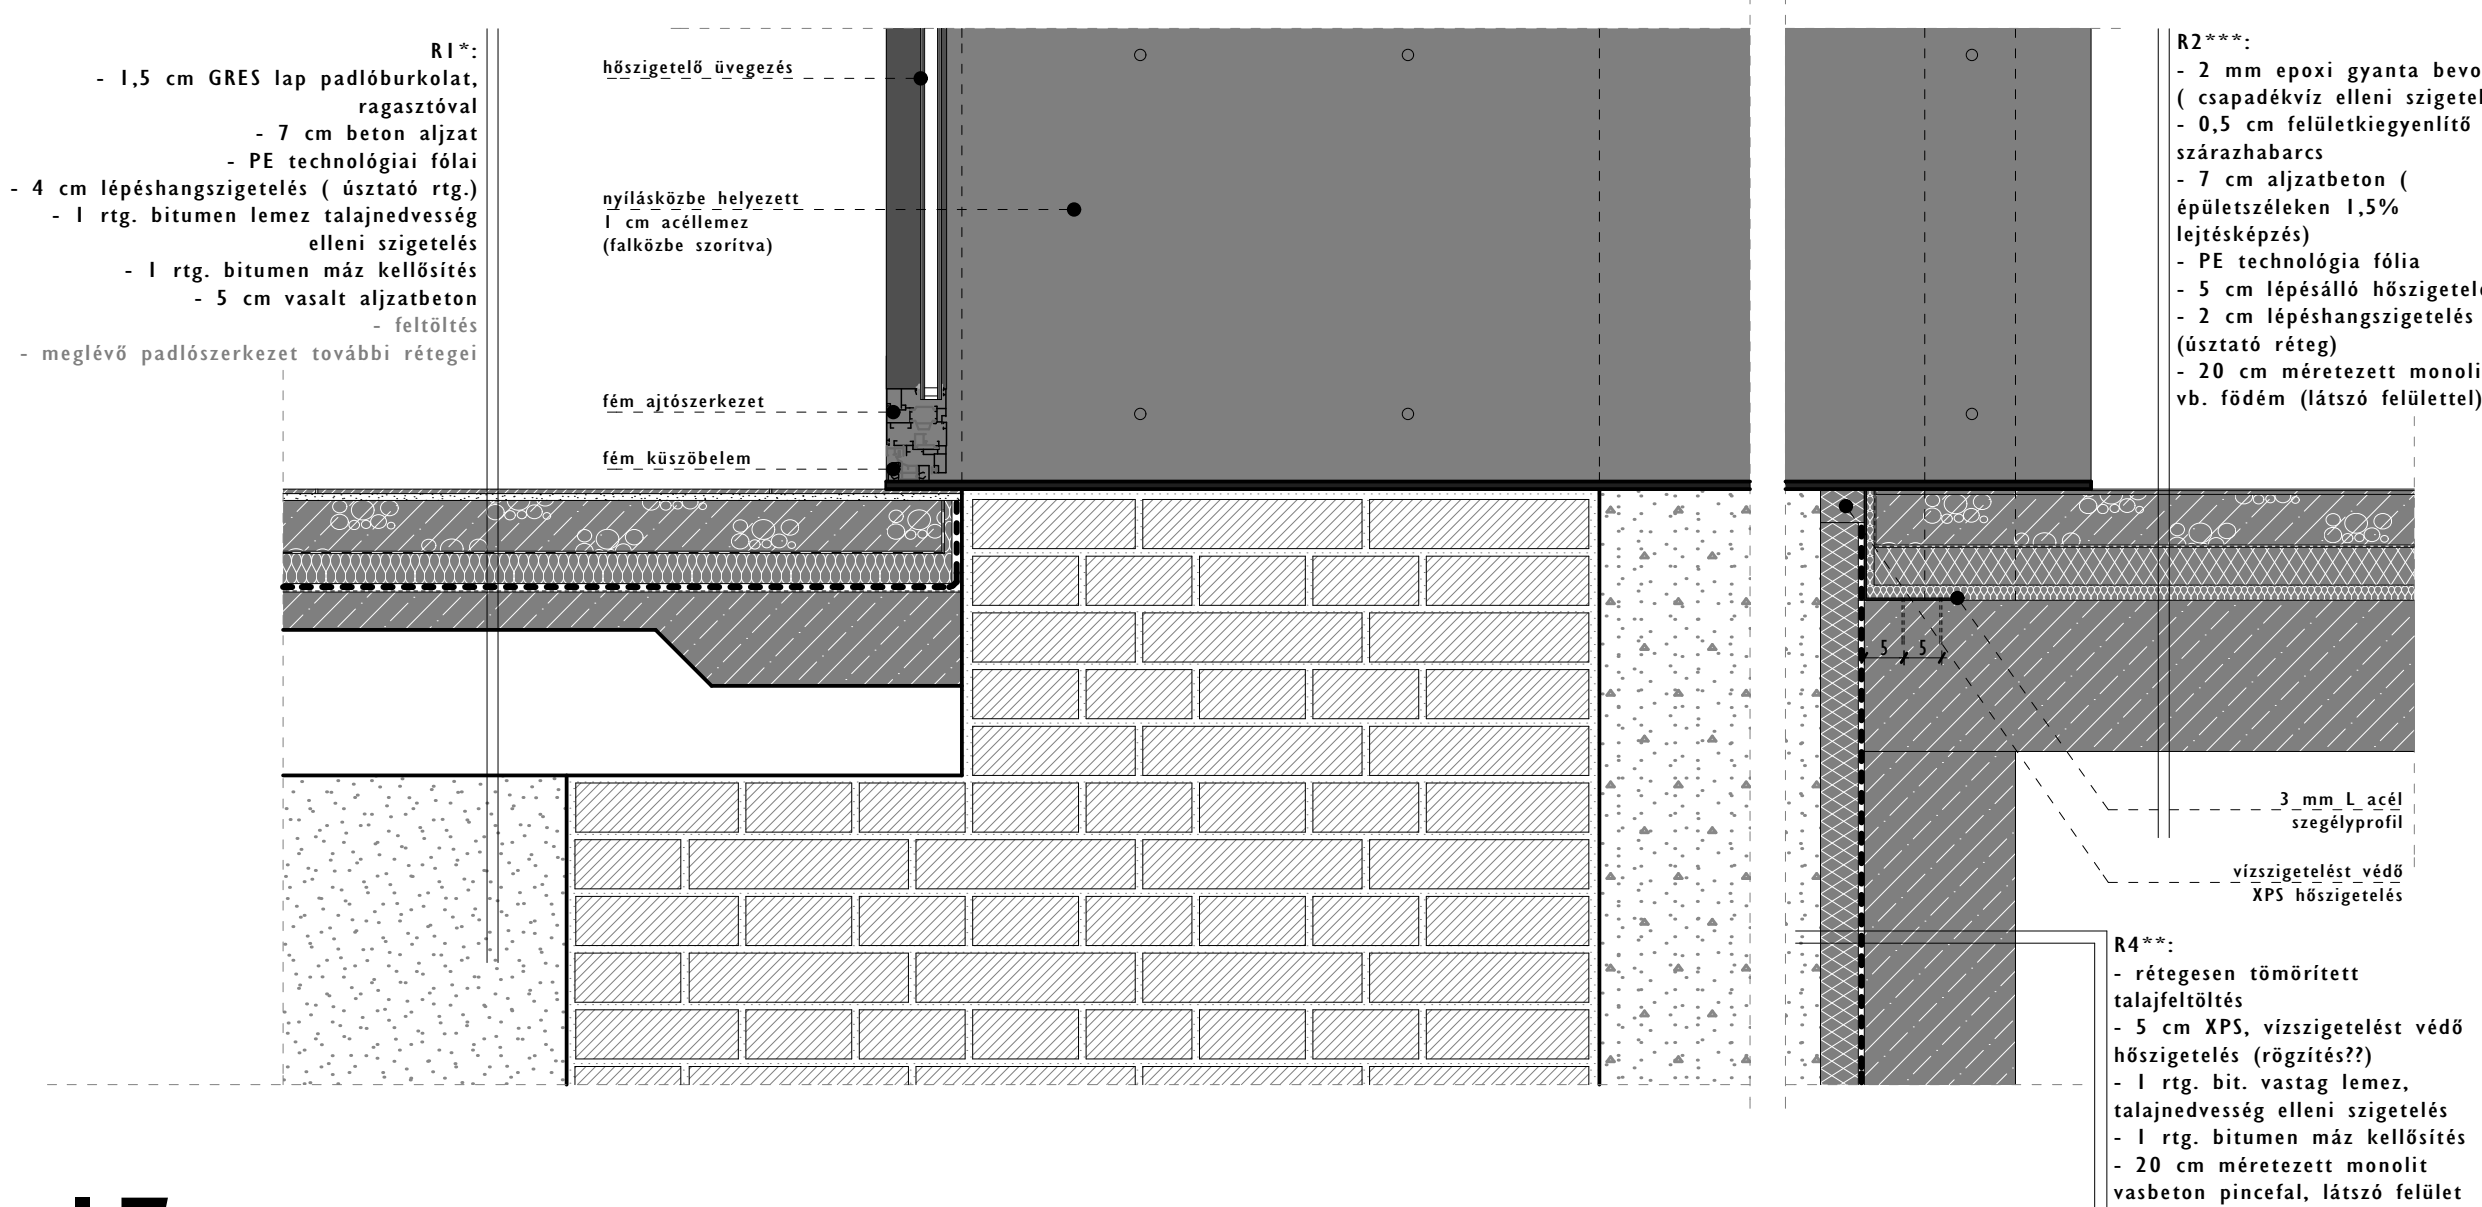

sarokkialakítás
(lépcsőházi CLT falszerkezet alaprajzi részlete) M1:5
CS14

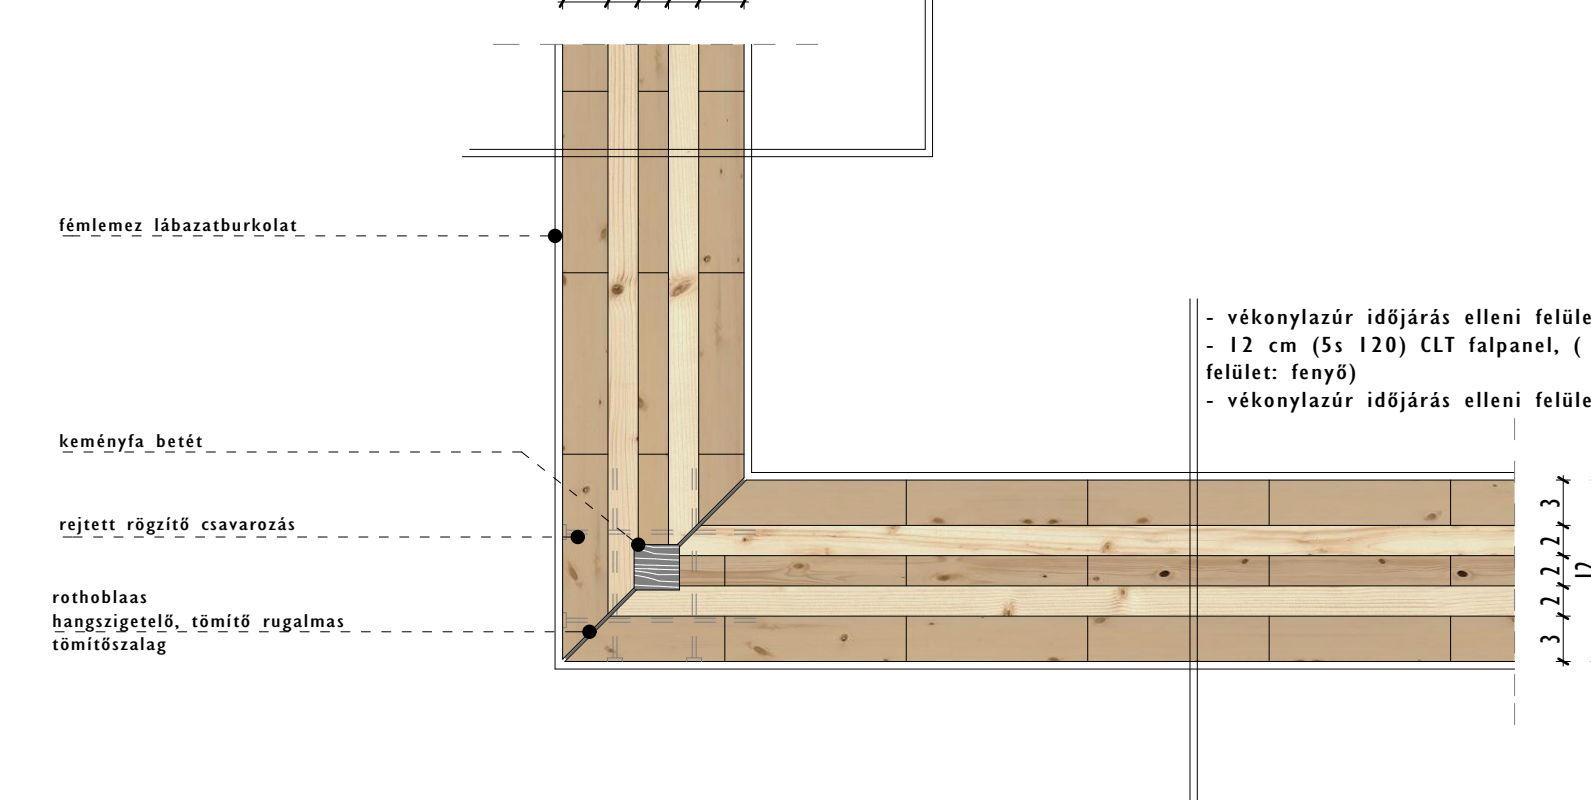

Kastély részletek, M1:10, CLT bővítmények alaprajzi részletei, M1:5

Nagy Fanni

2018-19 ősz

Diplomaterv

" Egy házat mindenkinek" - Az iváni széchenyi kastély rehabilitációja