h'arch
design and build

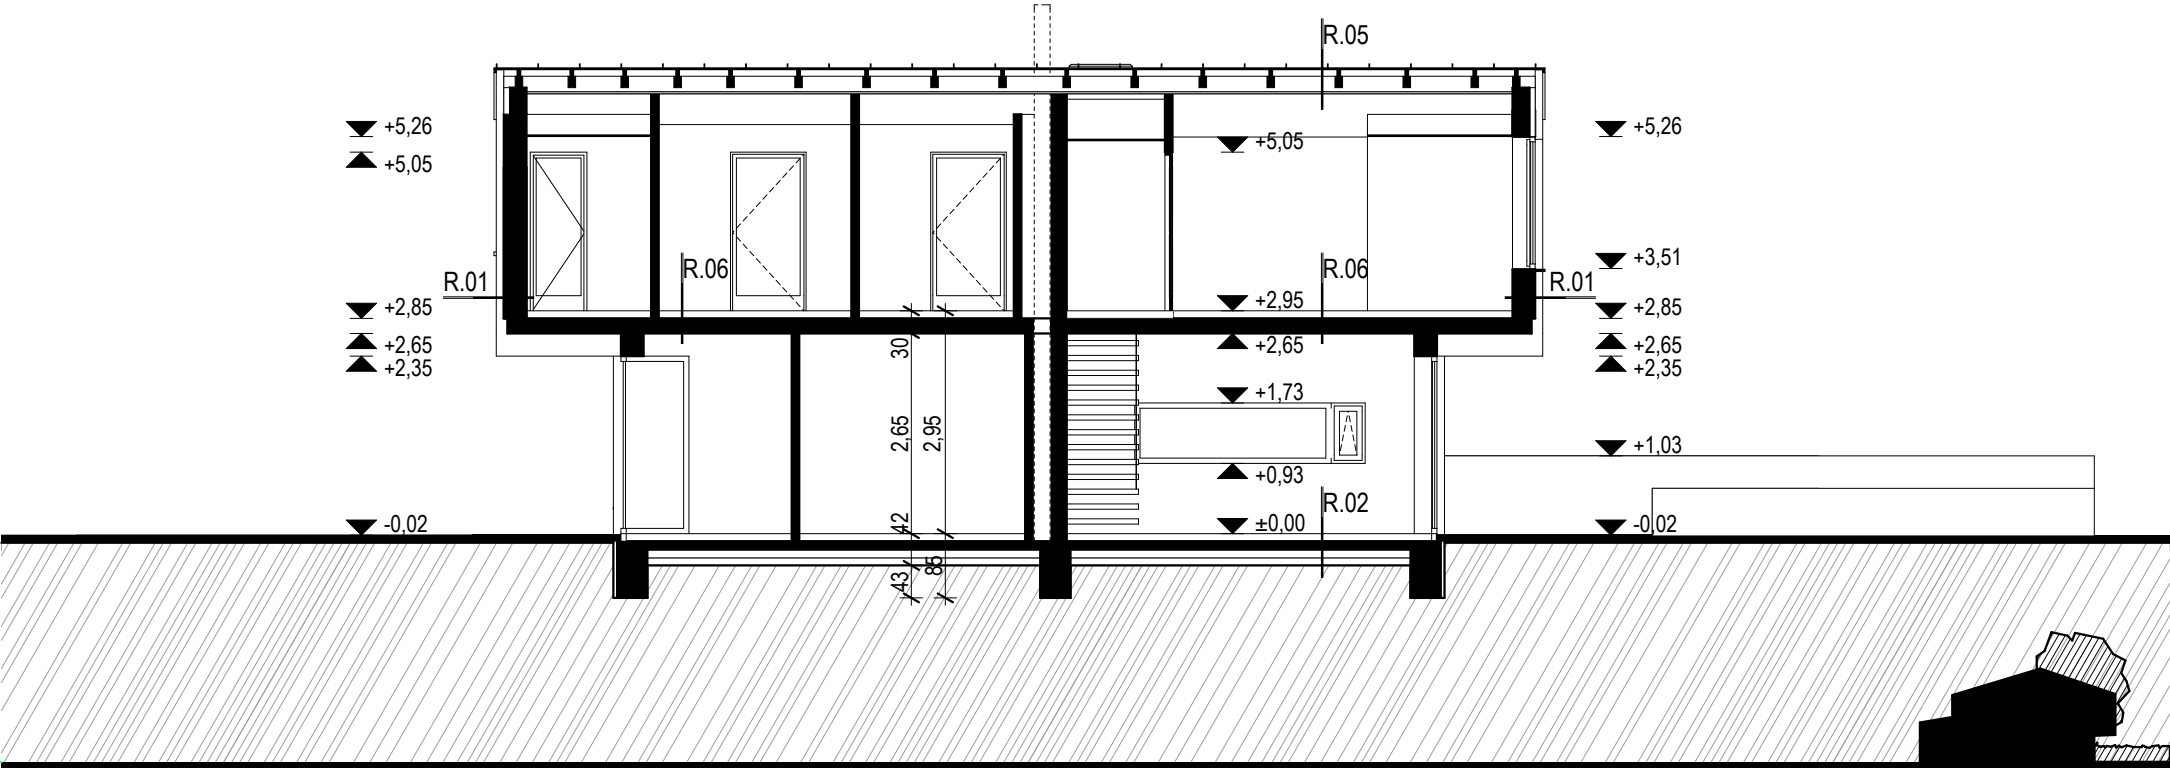

Equitone2015

1039 Budapest, Garay u. 11.

A-A Metszet m 1:100

CsaládiHázÓbuda