




Észak-Keleti homlokzat

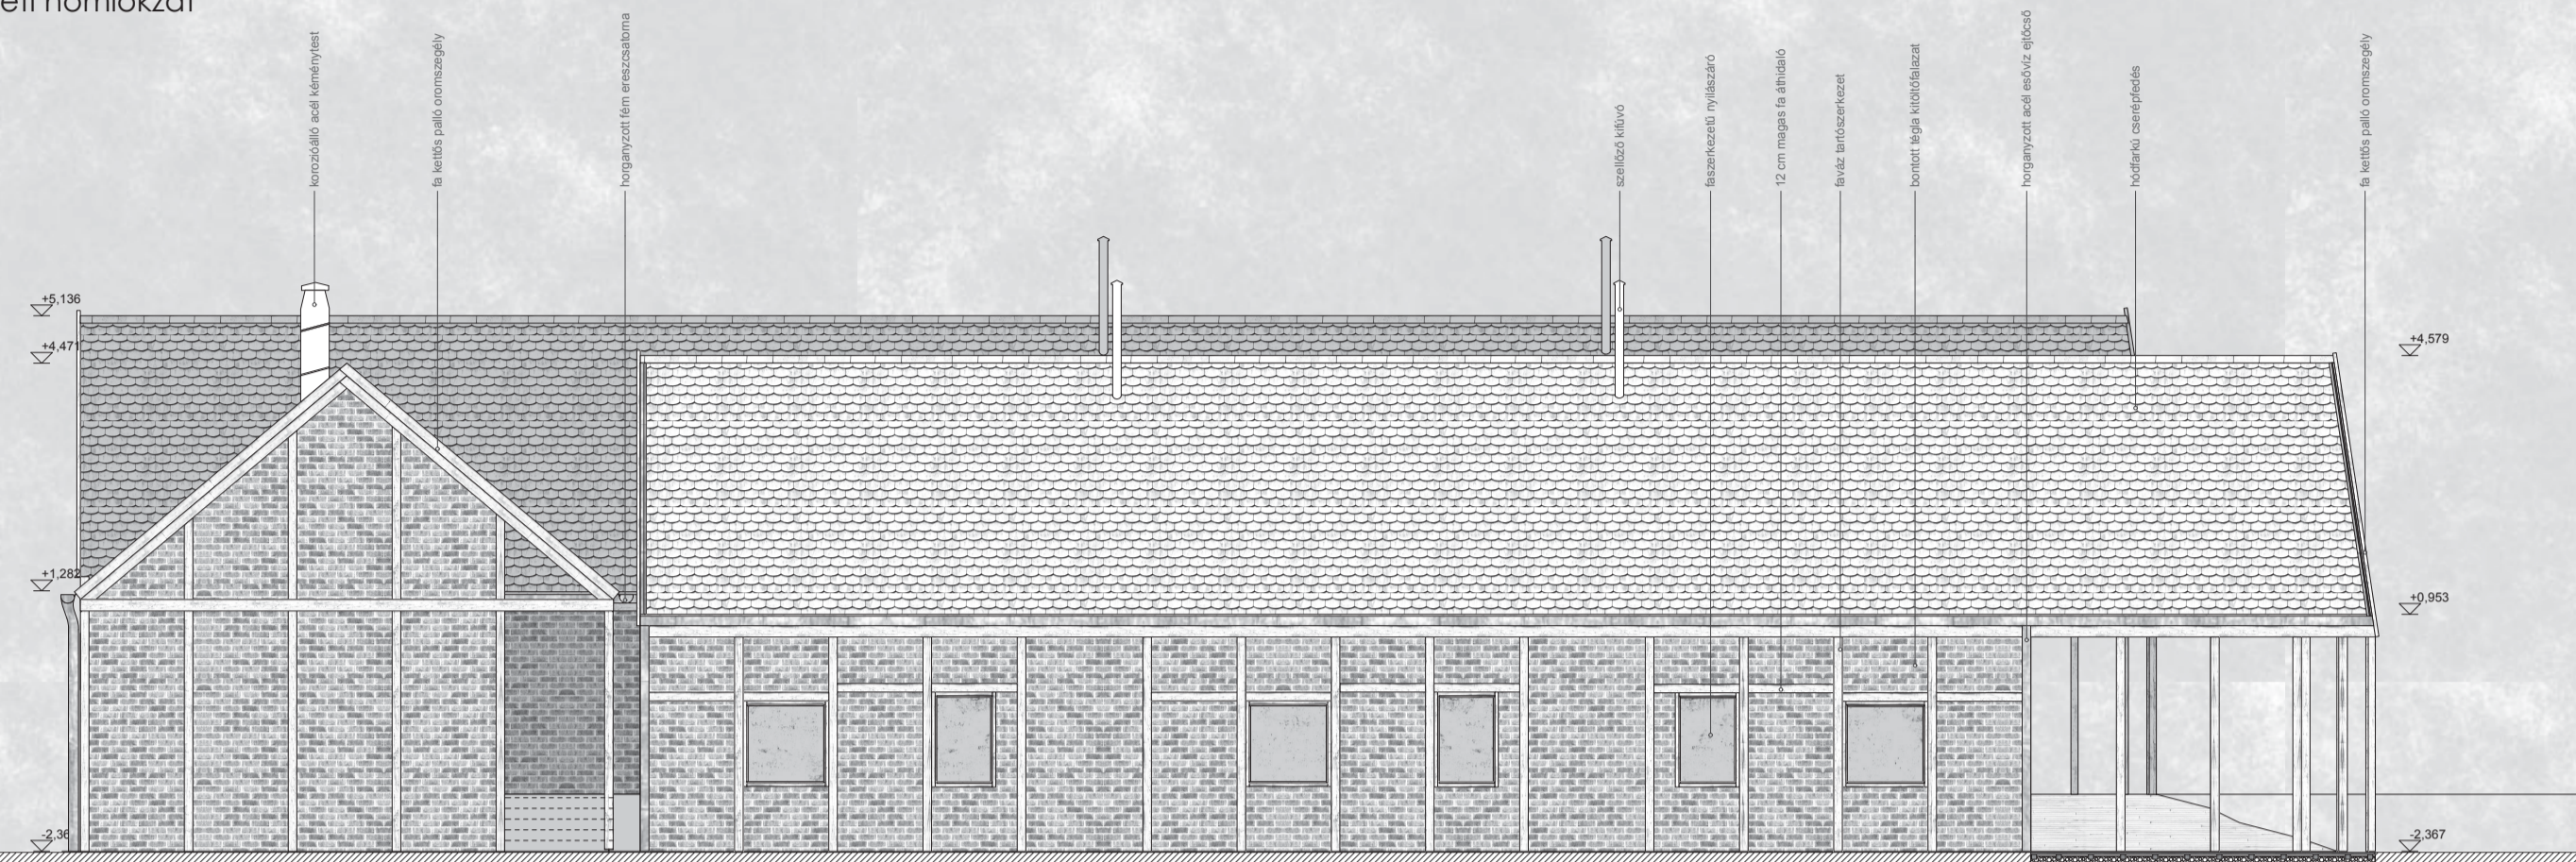

Észak-Nyugati homlokzat

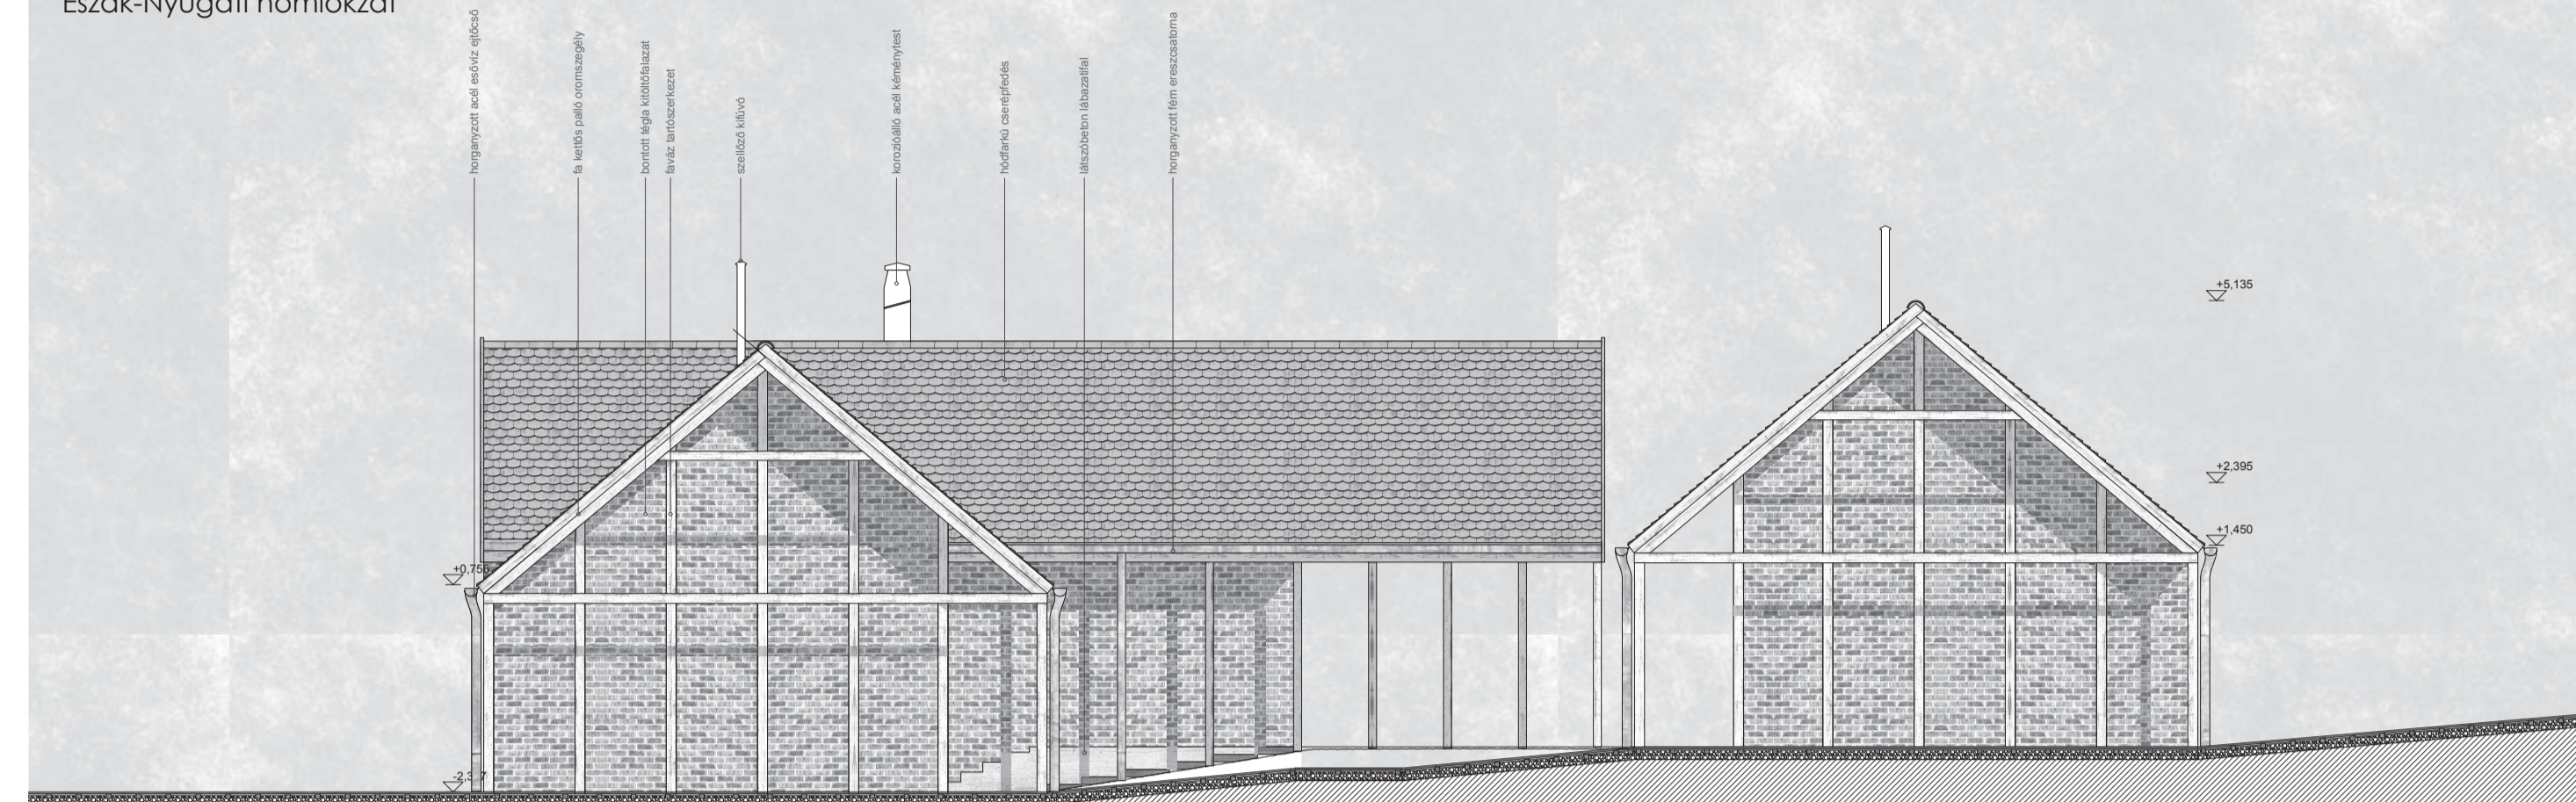

Dél-Keleti homlokzat

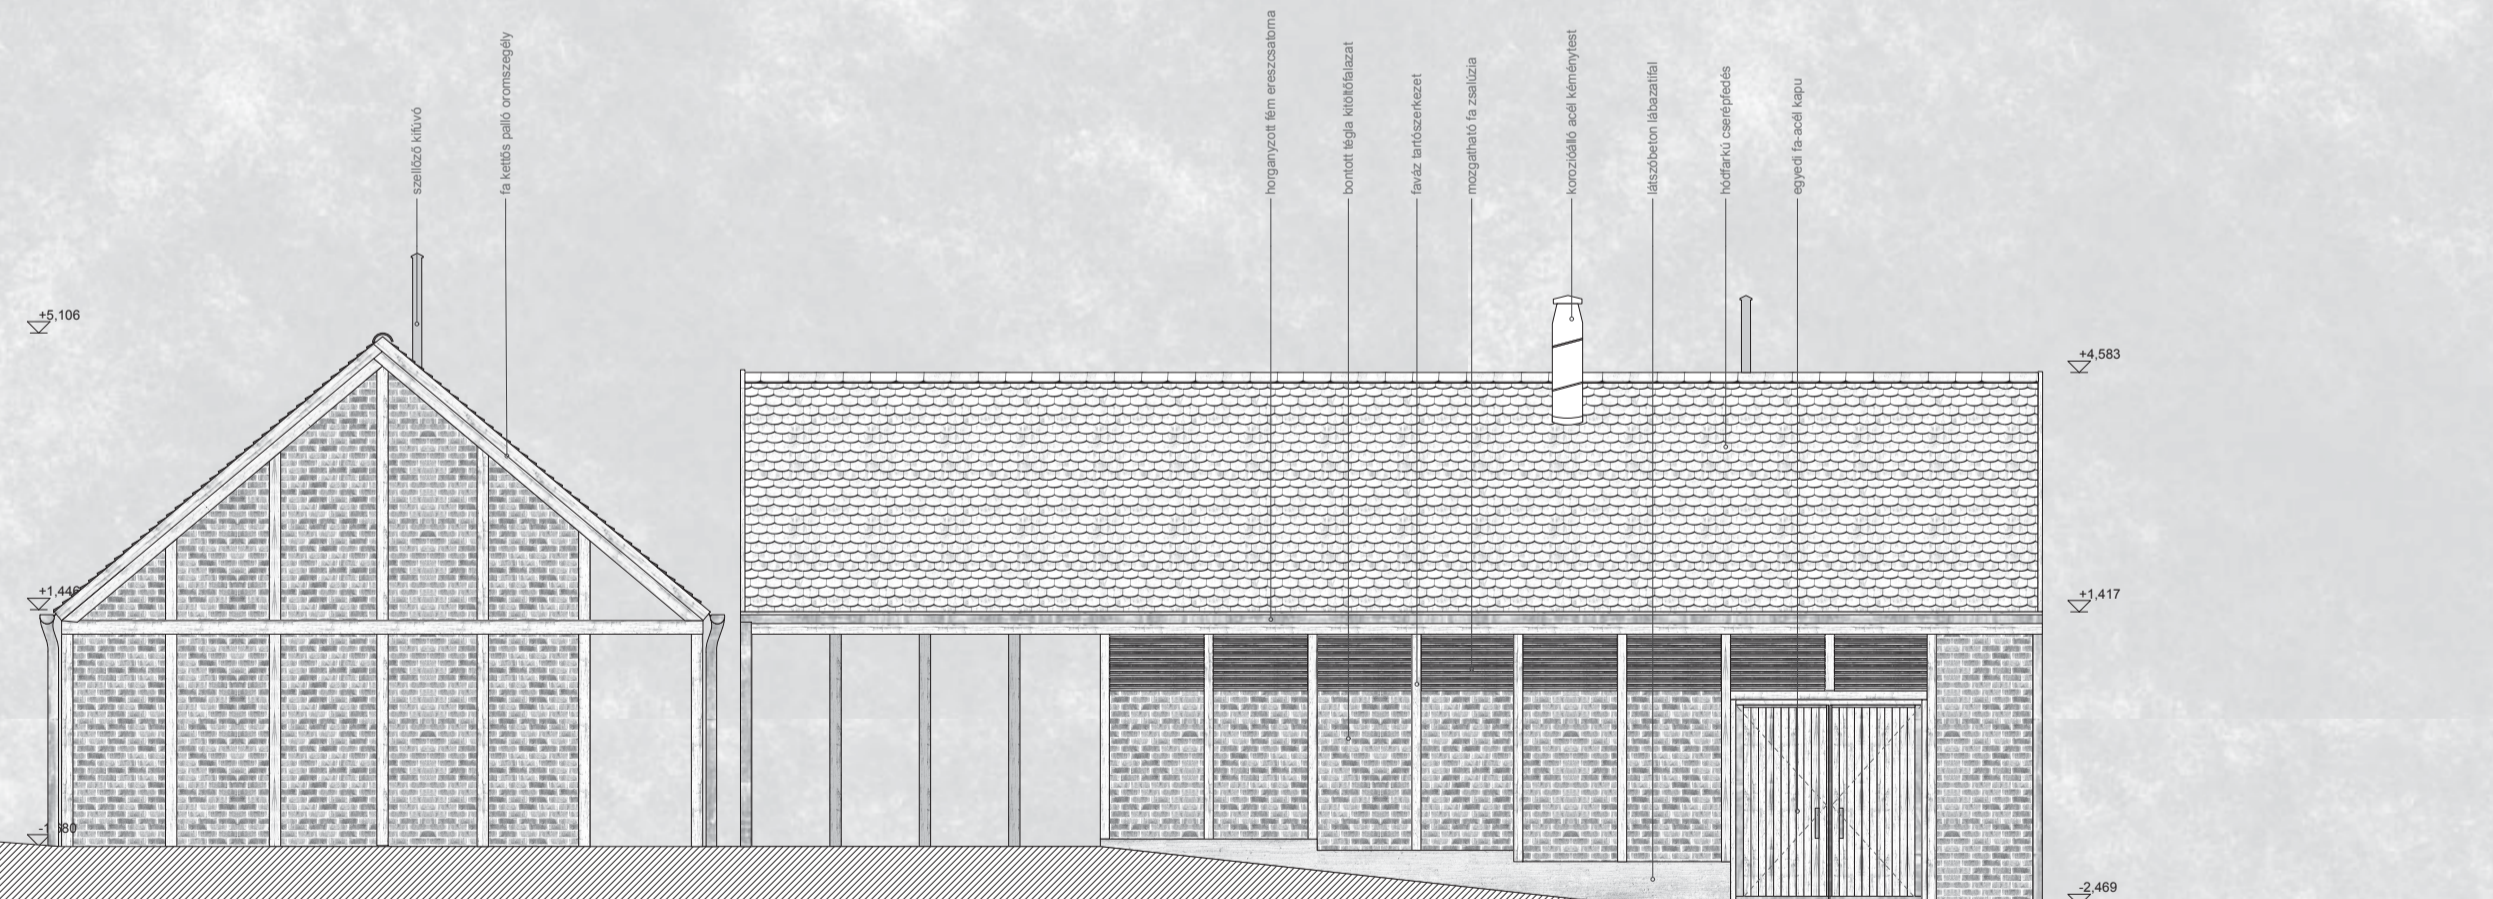

Észak-Keleti belső udvari homlokzat

