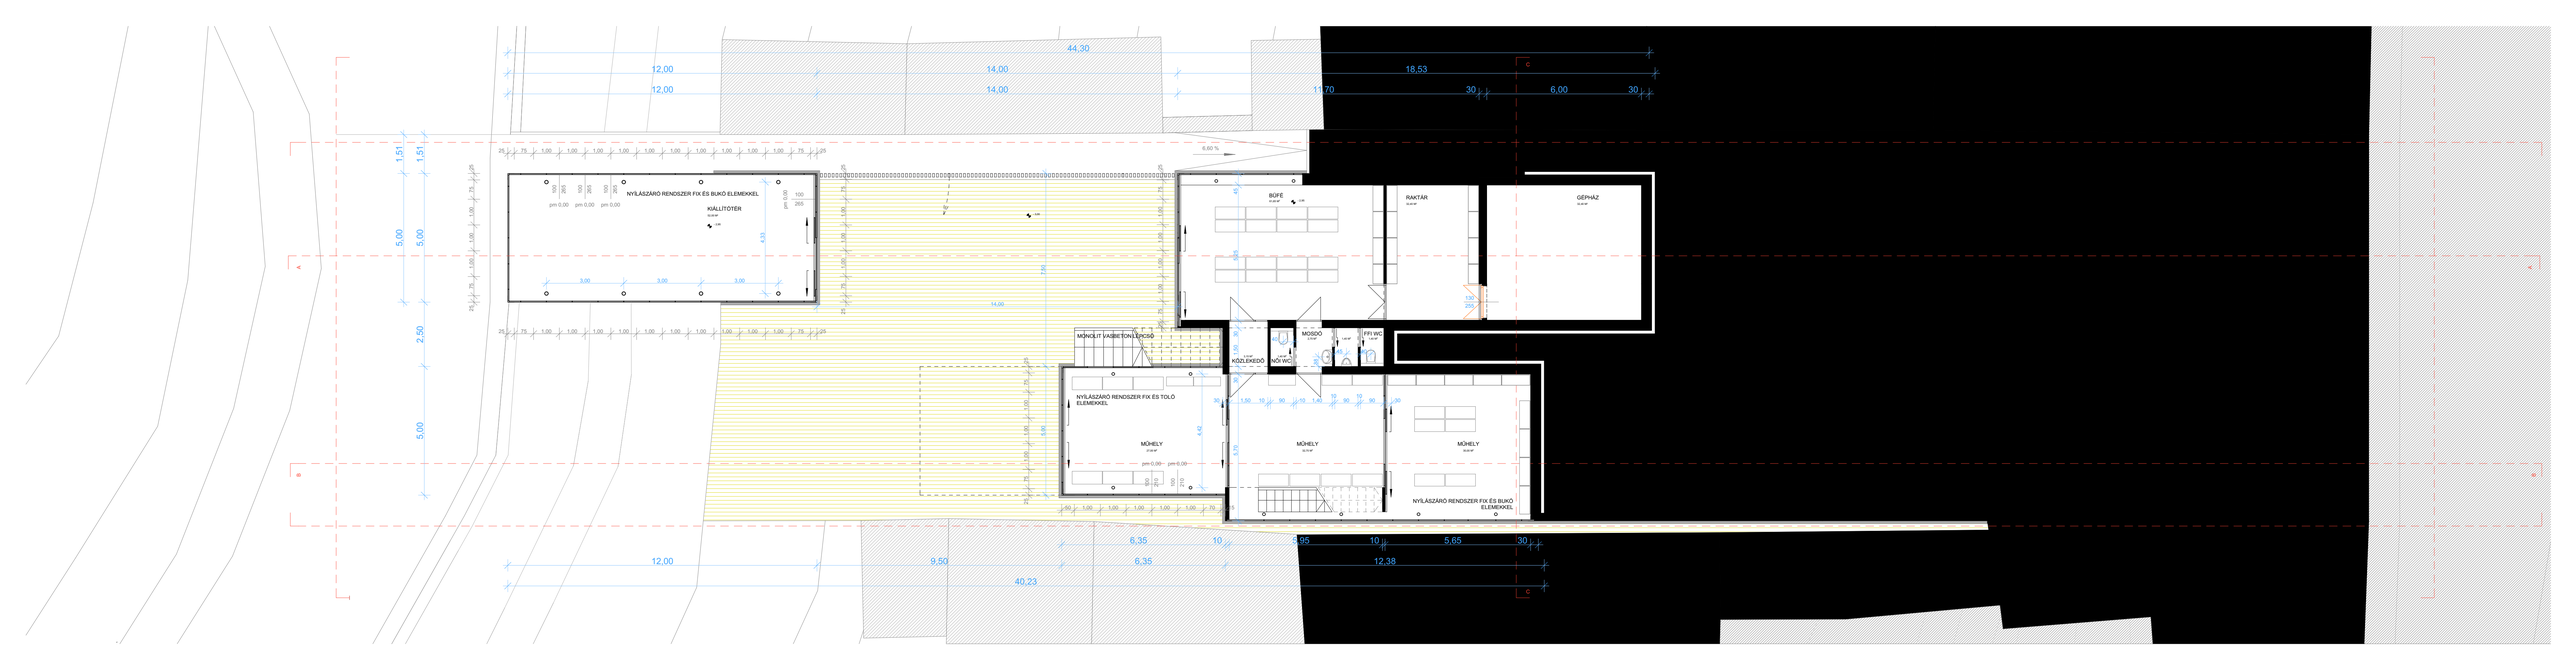
44,30
12,00
12,00
14,00
14,00
18,53
11,70
30
6,00
30
6,60 %
NYÍLÁSZÁRÓ RENDSZER FIX ÉS BUKÓ ELEMEKKEL
KIÁLLÍTÓTÉR
BÜFÉ
RAKTÁR
GÉPHÁZ
MONOLIT VASBETON LÉPCSŐ
MOSDÓ
FFI WC
KÖZLEKEDŐ
NŐI WC
NYÍLÁSZÁRÓ RENDSZER FIX ÉS TOLÓ ELEMEKKEL
MŰHELY
MŰHELY
MŰHELY
NYÍLÁSZÁRÓ RENDSZER FIX ÉS BUKÓ ELEMEKKEL
6,35
10
5,95
10
5,65
30
12,00
9,50
6,35
12,38
40,23