CS 06

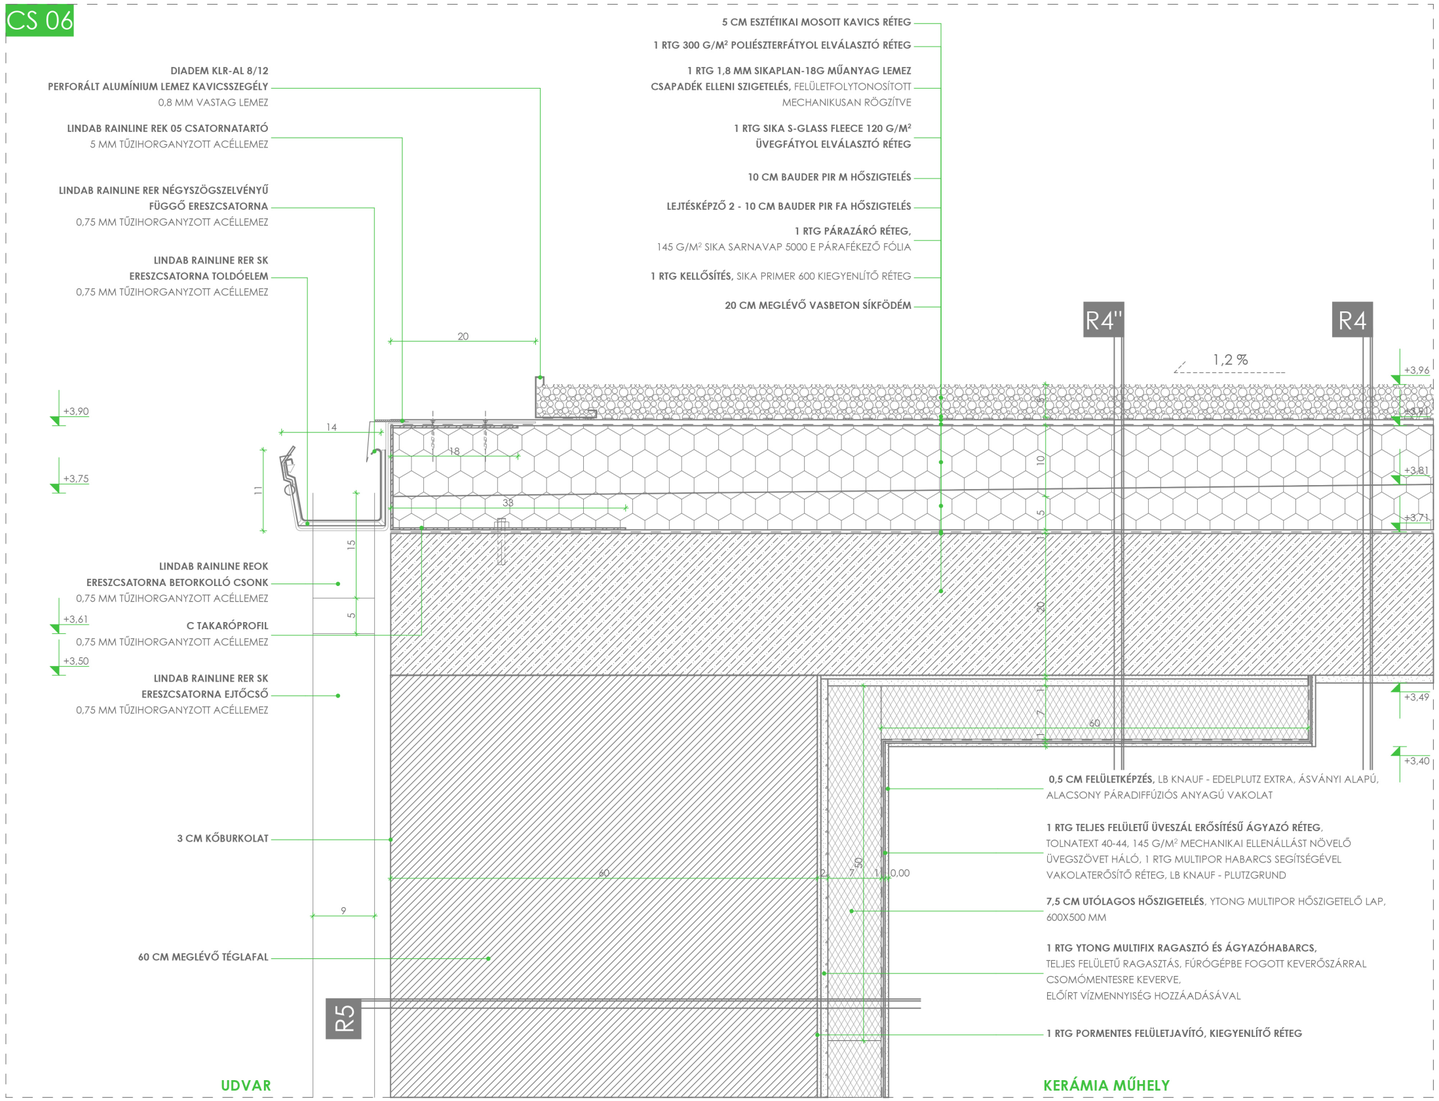
5 CM ESZTÉTIKAI MOSOTT KAVICS RÉTEG
1 RTG 300 G/M² POLIÉSZTERFÁTYOL ELVÁLASZTÓ RÉTEG
1 RTG 1,8 MM SIKAPLAN-18G MŰANYAG LEMEZ CSAPADÉK ELLENI SZIGETELÉS, FELÜLETFOLYTONOSÍTOTT MECHANIKUSAN RÖGZÍTVE
1 RTG SIKA S-GLASS FLEECE 120 G/M² ÜVEGFÁTYOL ELVÁLASZTÓ RÉTEG
10 CM BAUDER PIR M HŐSZIGTELÉS
LEJTÉSKÉPZŐ 2 - 10 CM BAUDER PIR FA HŐSZIGTELÉS
1 RTG PÁRAZÁRÓ RÉTEG, 145 G/M² SIKA SARNAVAP 5000 E PÁRAFÉKEZŐ FÓLIA
1 RTG KELLŐSÍTÉS, SIKA PRIMER 600 KIEGYENLÍTŐ RÉTEG
20 CM MEGLÉVŐ VASBETON SÍKFÖDÉM
DIADEM KLR-AL 8/12 PERFORÁLT ALUMÍNIUM LEMEZ KAVICSSZEGÉLY 0,8 MM VASTAG LEMEZ
LINDAB RAINLINE REK 05 CSATORNATARTÓ 5 MM TŰZIHORGANYZOTT ACÉLLEMEZ
LINDAB RAINLINE RER NÉGYSZÖGSZELVÉNYŰ FÜGGŐ ERESZCSATORNA 0,75 MM TŰZIHORGANYZOTT ACÉLLEMEZ
LINDAB RAINLINE RER SK ERESZCSATORNA TOLDÓELEM 0,75 MM TŰZIHORGANYZOTT ACÉLLEMEZ
LINDAB RAINLINE REOK ERESZCSATORNA BETORKOLLÓ CSONK 0,75 MM TŰZIHORGANYZOTT ACÉLLEMEZ
C TAKARÓPROFIL 0,75 MM TŰZIHORGANYZOTT ACÉLLEMEZ
LINDAB RAINLINE RER SK ERESZCSATORNA EJTŐCSŐ 0,75 MM TŰZIHORGANYZOTT ACÉLLEMEZ
3 CM KŐBURKOLAT
60 CM MEGLÉVŐ TÉGLAFAL
R4''
R4
R5
1,2 %
+3,96
+3,90
+3,81
+3,71
+3,75
+3,61
+3,50
+3,49
+3,40
0,00
0,5 CM FELÜLETKÉPZÉS, LB KNAUF - EDELPLUTZ EXTRA, ÁSVÁNYI ALAPÚ, ALACSONY PÁRADIFFÚZIÓS ANYAGÚ VAKOLAT
1 RTG TELJES FELÜLETŰ ÜVESZÁL ERŐSÍTÉSŰ ÁGYAZÓ RÉTEG, TOLNATEXT 40-44, 145 G/M² MECHANIKAI ELLENÁLLÁST NÖVELŐ ÜVEGSZÖVET HÁLÓ, 1 RTG MULTIPOR HABARCS SEGÍTSÉGÉVEL VAKOLATERŐSÍTŐ RÉTEG, LB KNAUF - PLUTZGRUND
7,5 CM UTÓLAGOS HŐSZIGETELÉS, YTONG MULTIPOR HŐSZIGETELŐ LAP, 600X500 MM
1 RTG YTONG MULTIFIX RAGASZTÓ ÉS ÁGYAZÓHABARCS, TELJES FELÜLETŰ RAGASZTÁS, FÚRÓGÉPBE FOGOTT KEVERŐSZÁRRAL CSOMÓMENTESRE KEVERVE, ELŐÍRT VÍZMENNYISÉG HOZZÁADÁSÁVAL
1 RTG PORMENTES FELÜLETJAVÍTÓ, KIEGYENLÍTŐ RÉTEG
UDVAR
KERÁMIA MŰHELY

CS 07

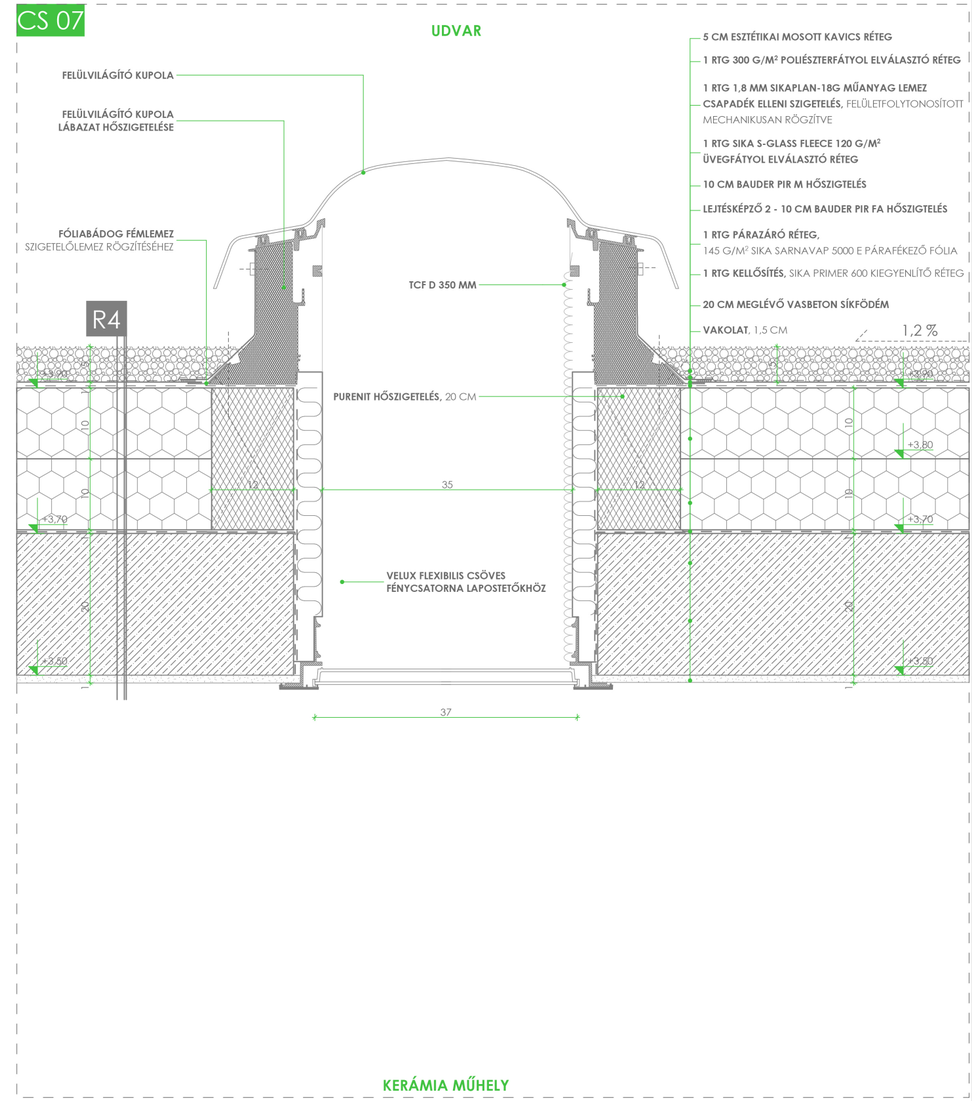
UDVAR
FELÜLVILÁGÍTÓ KUPOLA
FELÜLVILÁGÍTÓ KUPOLA LÁBAZAT HŐSZIGETELÉSE
FÓLIABÁDOG FÉMLEMEZ SZIGETELŐLEMEZ RÖGZÍTÉSÉHEZ
TCF D 350 MM
PURENIT HŐSZIGETELÉS, 20 CM
VELUX FLEXIBILIS CSÖVES FÉNYCSATORNA LAPOSTETŐKHÖZ
5 CM ESZTÉTIKAI MOSOTT KAVICS RÉTEG
1 RTG 300 G/M² POLIÉSZTERFÁTYOL ELVÁLASZTÓ RÉTEG
1 RTG 1,8 MM SIKAPLAN-18G MŰANYAG LEMEZ CSAPADÉK ELLENI SZIGETELÉS, FELÜLETFOLYTONOSÍTOTT MECHANIKUSAN RÖGZÍTVE
1 RTG SIKA S-GLASS FLEECE 120 G/M² ÜVEGFÁTYOL ELVÁLASZTÓ RÉTEG
10 CM BAUDER PIR M HŐSZIGTELÉS
LEJTÉSKÉPZŐ 2 - 10 CM BAUDER PIR FA HŐSZIGTELÉS
1 RTG PÁRAZÁRÓ RÉTEG, 145 G/M² SIKA SARNAVAP 5000 E PÁRAFÉKEZŐ FÓLIA
1 RTG KELLŐSÍTÉS, SIKA PRIMER 600 KIEGYENLÍTŐ RÉTEG
20 CM MEGLÉVŐ VASBETON SÍKFÖDÉM
VAKOLAT, 1,5 CM
R4
1,2 %
+3,90
+3,80
+3,70
+3,50
35
37
KERÁMIA MŰHELY