


CS 08

CS 09" FÜGGŐFOLYÓSÓ

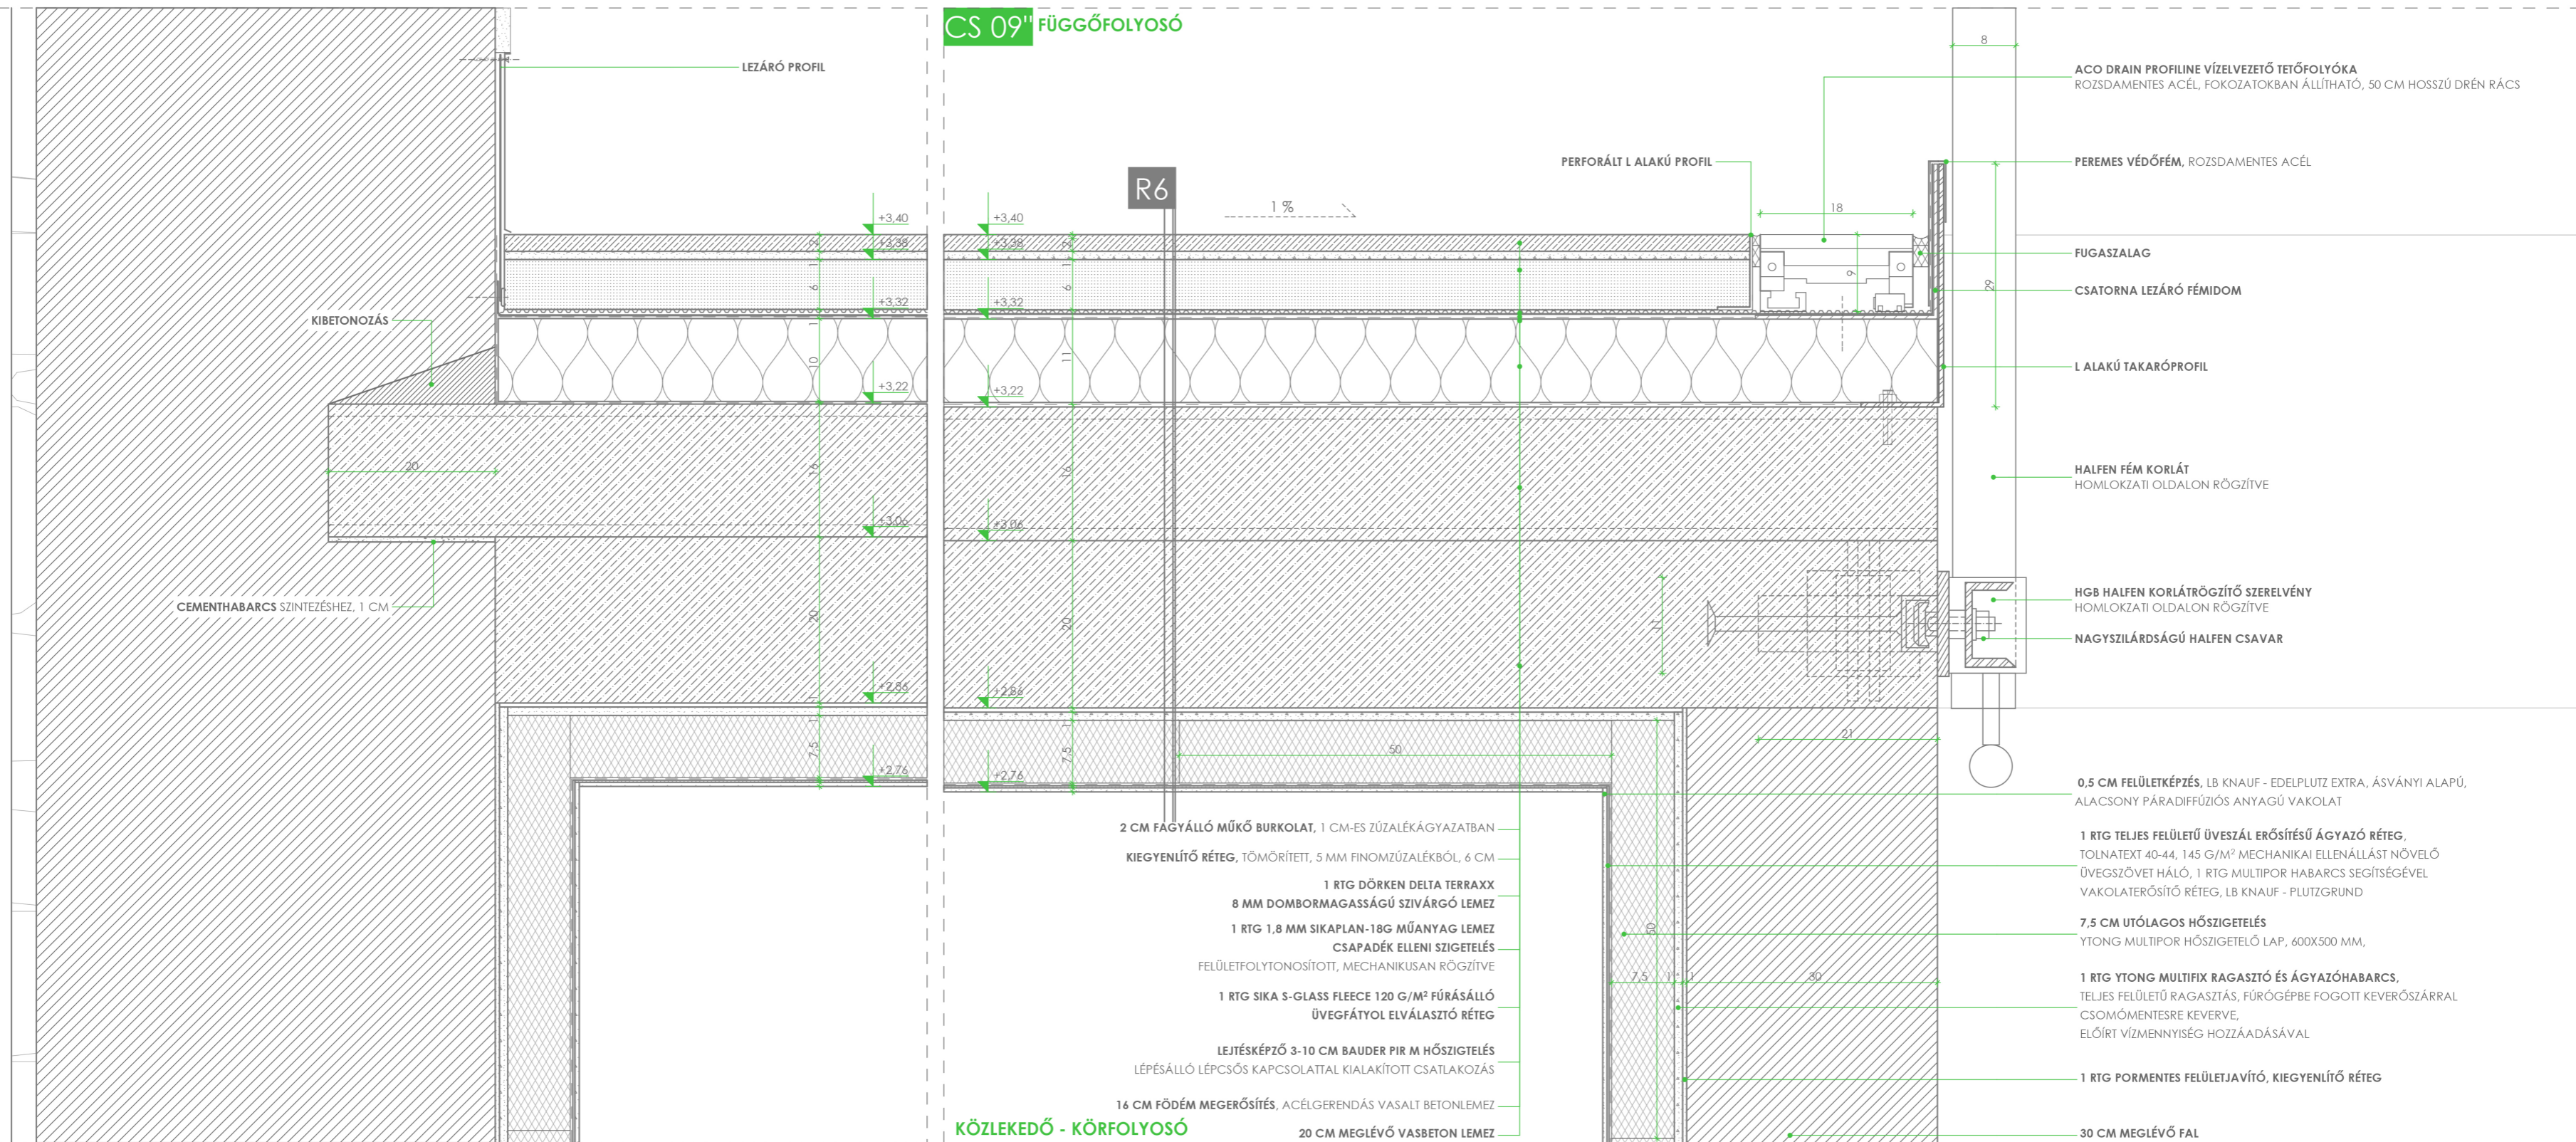

LEZÁRÓ PROFIL

KIBETONOZÁS

CEMENTHABARCS SZINTEZÉSHEZ, 1 CM

R6

1%

PERFORÁLT L ALAKÚ PROFIL

18

ACO DRAIN PROFILE VÍZELVEZETŐ TETŐFOLYÓKA
ROZSDAMENTES ACÉL, FOKOZATOKBAN ÁLLÍTHATÓ, 50 CM HOSSZÚ DRÉN RÁCS

PEREMES VÉDŐFÉM, ROZSDAMENTES ACÉL

FUGASZALAG

CSATORNA LEZÁRÓ FÉMDOM

L ALAKÚ TAKARÓPROFIL

HALFEN FÉM KORLÁT
HOMLOKZATI OLDALON RÖGZÍTVE

HGB HALFEN KORLÁTRÖGZÍTŐ SZERELVÉNY
HOMLOKZATI OLDALON RÖGZÍTVE

NAGYSZILÁRDSÁGÚ HALFEN CSAVAR

0,5 CM FELÜLETKÉPZÉS, LB KNAUF - EDELPLUTZ EXTRA, ÁSVÁNYI ALAPÚ,
ALACSONY PÁRADIFFÚZIÓS ANYAGÚ VAKOLAT

1 RTG TELJES FELÜLETŰ ÜVESZÁL ERŐSÍTÉSŰ ÁGYAZÓ RÉTEG,
TOLNATEX 40-44, 145 G/M² MECHANIKAI ELLENÁLLÁST NÖVELŐ
ÜVEGSZÖVET HÁLÓ, 1 RTG MULTIPOR HABARCS SEGÍTSÉGÉVEL
VAKOLATERŐSÍTŐ RÉTEG, LB KNAUF - PLUTZGRUND

7,5 CM UTÓLAGOS HŐSZIGETELÉS
YTONG MULTIPOR HŐSZIGETELŐ LAP, 600X500 MM,

1 RTG YTONG MULTIFIX RAGASZTÓ ÉS ÁGYAZÓHABARCS,
TELJES FELÜLETŰ RAGASZTÁS, FÜRÖGÉPBE FOGOTT KEVERŐSZÁRRAL
CSOMÓMENTESRE KEVERVE,
ELŐÍRT VÍZMENNYISÉG HOZZÁADÁSÁVAL

1 RTG PORMENTES FELÜLETJAVÍTÓ, KIEGYENLÍTŐ RÉTEG

30 CM MEGLÉVŐ FAL

- 2 CM FAGYÁLLÓ MŰKŐ BURKOLAT, 1 CM-ES ZÚZALÉKÁGYAZATBAN
- KIEGYENLÍTŐ RÉTEG, TÖMÖRÍTETT, 5 MM FINOMZÚZALÉKBÓL, 6 CM
- 1 RTG DÖRKEN DELTA TERRAXX
- 8 MM DOMBORMAGASSÁGÚ SZIVÁRGÓ LEMEZ
- 1 RTG 1,8 MM SIKAPLAN-18G MŰANYAG LEMEZ
- CSAPADÉK ELLENI SZIGETELÉS
- FELÜLETFOLYTONOSÍTOTT, MECHANIKUSAN RÖGZÍTVE
- 1 RTG SIKA S-GLASS FLEECE 120 G/M² FŰRÁSÁLLÓ
- ÜVEGFÁTYOL ELVÁLASZTÓ RÉTEG
- LEJTÉSKÉPZŐ 3-10 CM BAUDER PIR M HŐSZIGTELÉS
- LÉPÉSÁLLÓ LÉPCSŐS KAPCSOLATTAL KIALAKÍTOTT CSATLAKOZÁS
- 16 CM FÖDÉM MEGERŐSÍTÉS, ACÉLGERENDÁS VASALT BETONLEMEZ
- 20 CM MEGLÉVŐ VASBETON LEMEZ

KÖZLEKEDŐ - KÖRFOLYÓSÓ

UDVAR