



BURKOLAT RÖGZÍTÉSI ELVE 1:10

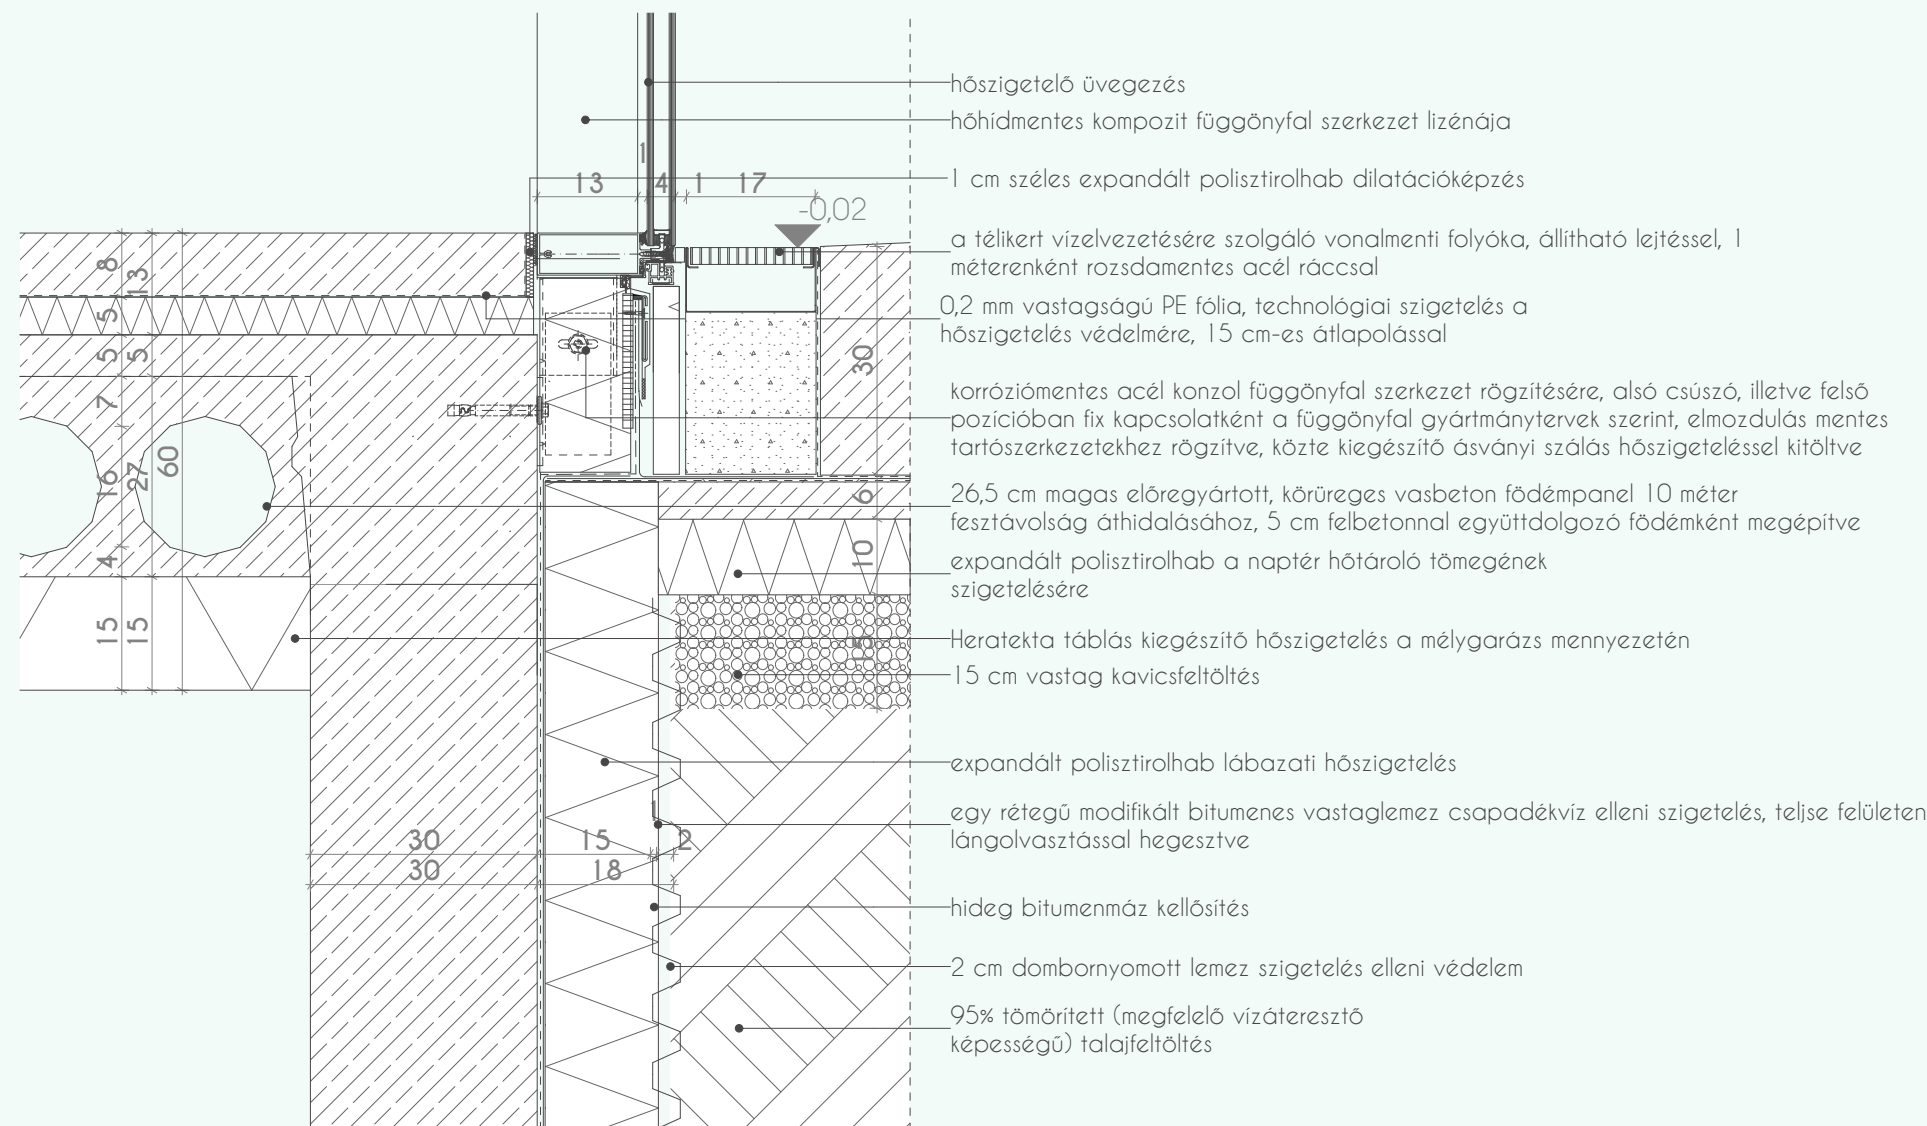

CSP-04 - NAPTÉR LÁBÁZAT 1:10

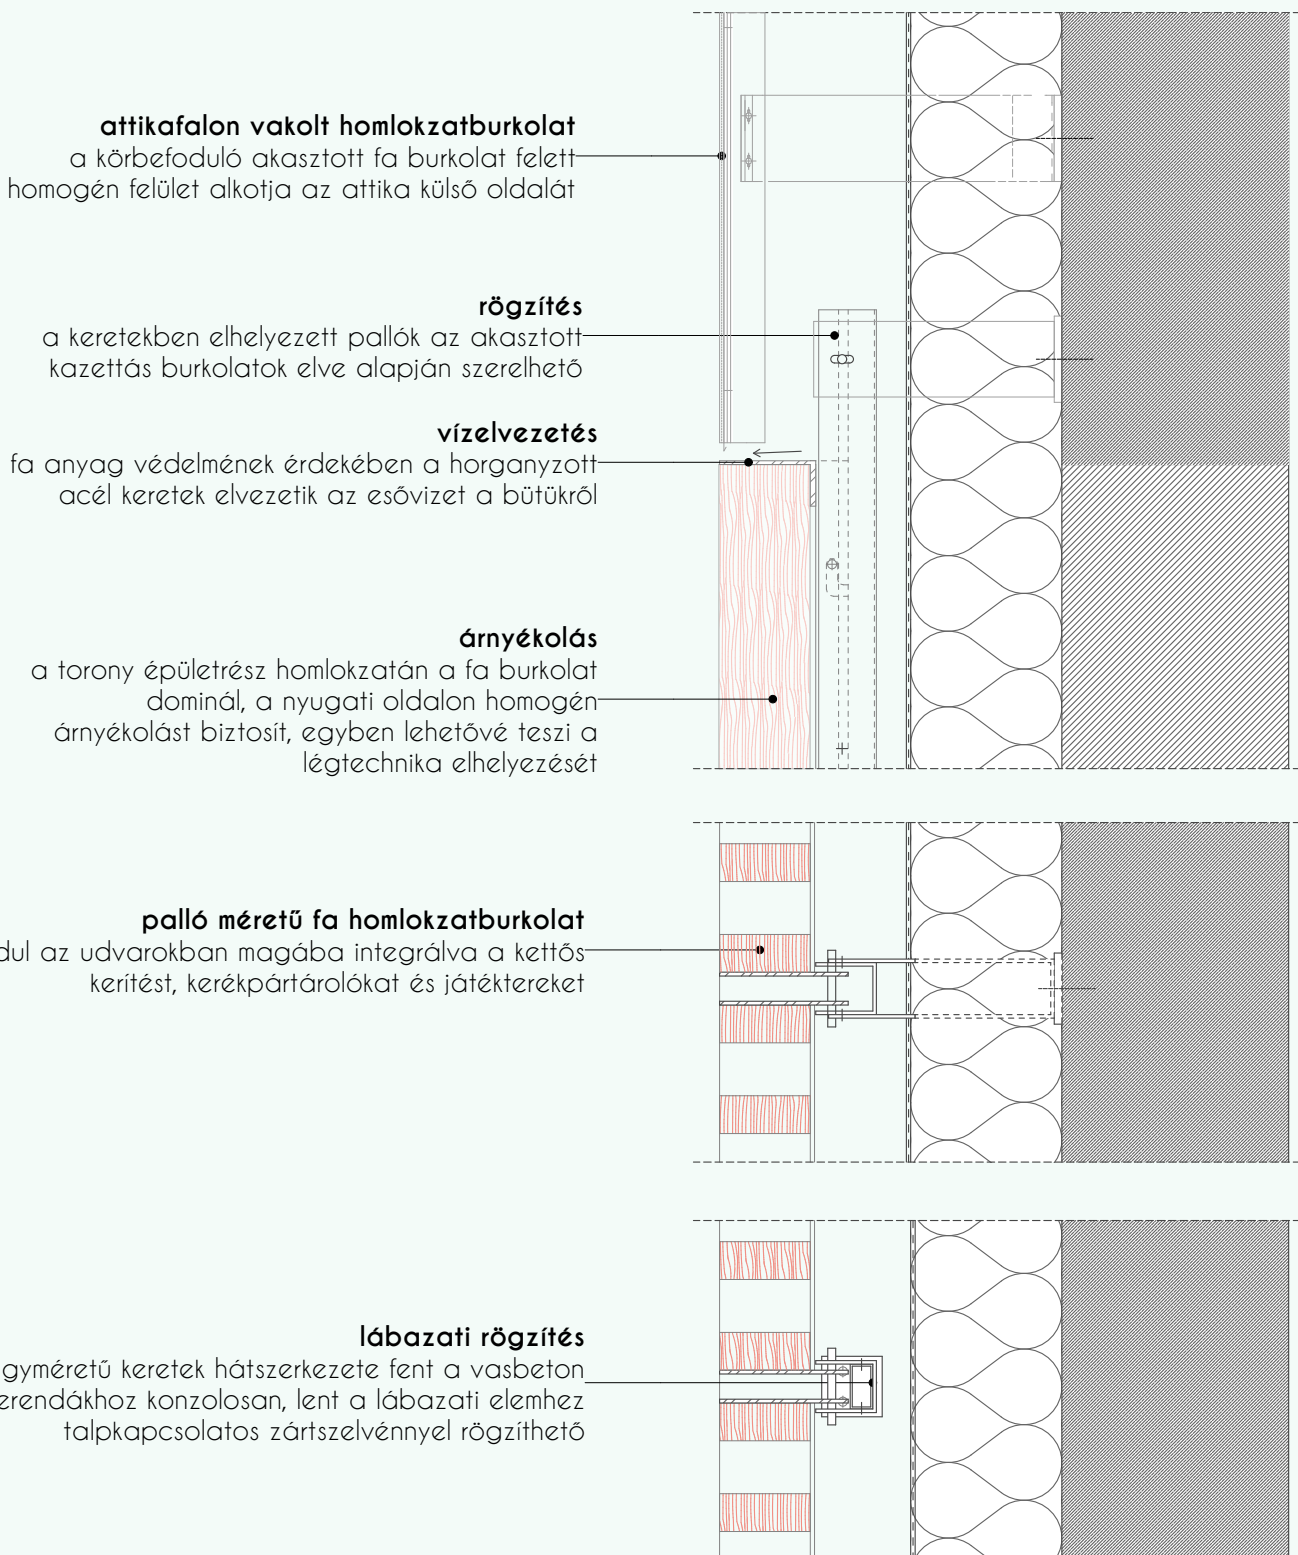