


Funkcionalni red


Stroga kubatura zahteva enostavno, racionalno notranjo zgradbo. Na fasadi s strani ulice se vrstijo hotelske sobe, ki so orientirane proti jezeru. Če to ureditveno smer vodimo skozi celotno notranjo strukturo hotela, se izoblikujejo vznemirljive, toda kljub temu racionalne prostorske povezave.

Hiša se deli na dva pasova: v smeri jezera so umeščene sobe, okoli kraterja pa so umeščene javne, družbene funkcije. Niz sob razvežejo le prostori restavracije in wellnessa, ki sta orientirana proti jezeru.

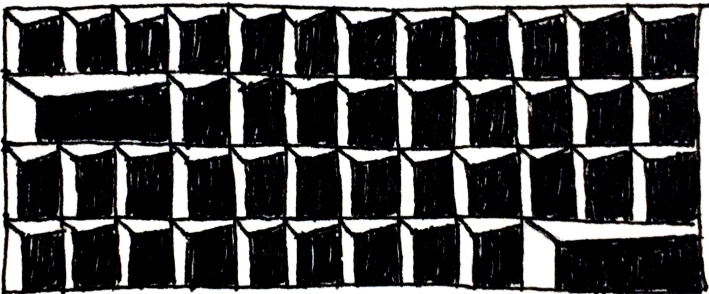


N1		
1.E.3	OSEBNO DVIGALO DO VSEH ETAŽ	6,4
1.E.5	KUHINSKO DVIGALO, SKLADIŠČA	2,8
2.A.1	POMOŽNA KUHINJA Z OFFICE NATAKARIJI	13,6
2.C.1	GLAVNA RESTAVRACIJA ZA DO 120 OSEB	609,8
2.C.3	GARDEROBA pri glavni restavraciji	9,9
		722,6 m²

K1		
1.A.1	STANDARD SOBE	30,3
1.A.2	SUPERIOR SOBE	181,8
1.A.3	JUNIOR APARTMA	49,3
1.A.4	PREDSEDNIŠKEGA APARTMA	71,8
1.A.5	PRESTIŽNI APARTMA	141,5
1.B.1	LOBBY BAR	99,5
1.B.1	RECEPCIJA Z BACKOFFICE	39,2
1.B.1	RECEPCIJA Z BACKOFFICE IN LOBBY BAR	11,4
1.B.1.1	Tehnični del RECEPCIJE	28,2
1.B.2	PROSTOR ZA SEDENJE	28,1
1.B.3	TRGOVINA	12,9
1.D.1	PROSTOR ZA SOBARIČE	4,9
1.E.1	POSEBNO DVIGALO DO PREDSEDNIŠKEGA APTM	2,1
1.E.3	OSEBNO DVIGALO DO VSEH ETAŽ	6,4
1.E.4	TOVORNO-POSEBNO DVIGALO DO VSEH ETAŽ	4,7
1.E.5	KUHINSKO DVIGALO, SKLADIŠČA	2,8
1.E.6	STOPNIŠČE ZA GOSTE	29,5
1.E.7	STOPNIŠČE ZA OSEBIE	14,7
1.E.8	HODNIKI V ETAŽAH S SOBAMI IN PRITLIČJE	138,9
1.F.1	BALKONI - Pilezalka zelenje	5,1
1.F.2	TERASE OB SOBAH superior	30,6
1.F.3	TERASA OB APARTMAIH	10,1
1.F.4	TERASA OB PREDSEDNIŠKEM apartmaju	72,5
2.A.1	POMOŽNA KUHINJA Z OFFICE NATAKARIJI	4,9
		983,2 m²

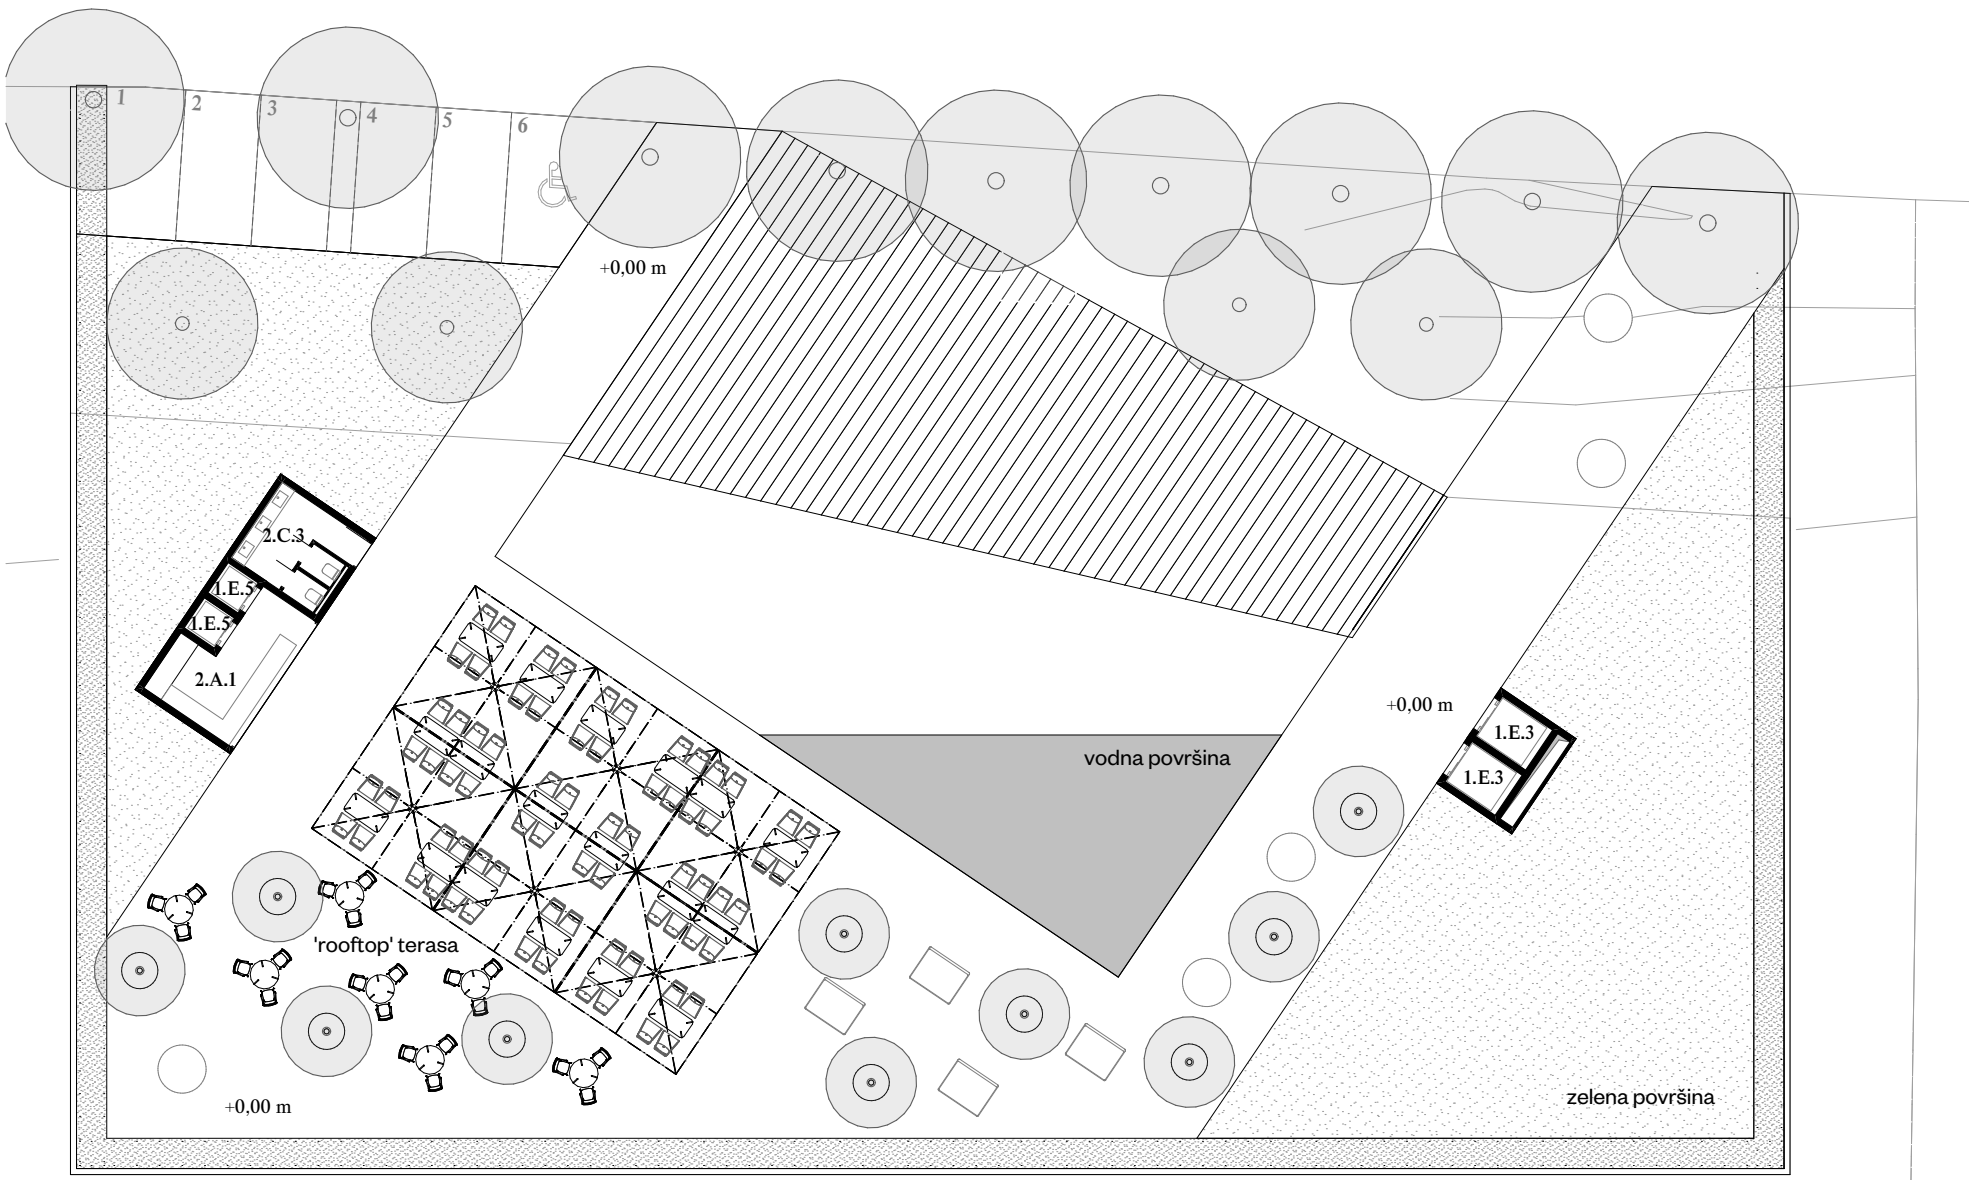


N1 tloris m 1:250

K2		
1.A.1	STANDARD SOBE	30,3
1.A.2	SUPERIOR SOBE	212,1
1.A.3	JUNIOR APARTMA	49,3
1.B.1.1	Tehnični del RECEPCIJE	28,2
1.D.1	PROSTOR ZA SOBARIČE	4,9
1.D.2	SANITARIJE ZA OSEBIE IN ROOMSERVICE	5,0
1.E.1	POSEBNO DVIGALO DO PREDSEDNIŠKEGA APTM	2,1
1.E.3	OSEBNO DVIGALO DO VSEH ETAŽ	6,4
1.E.4	TOVORNO-POSEBNO DVIGALO DO VSEH ETAŽ	4,7
1.E.5	KUHINSKO DVIGALO, SKLADIŠČA	2,8
1.E.6	STOPNIŠČE ZA GOSTE	29,5
1.E.7	STOPNIŠČE ZA OSEBIE	14,7
1.E.8	HODNIKI V ETAŽAH S SOBAMI IN PRITLIČJE	144,6
1.F.1	BALKONI - Pilezalka zelenje	5,1
1.F.2	TERASE OB SOBAH superior	35,7
1.F.3	TERASA OB APARTMAIH	10,1
2.A.1	POMOŽNA KUHINJA Z OFFICE NATAKARIJI	14,6
2.C.1	GLAVNA RESTAVRACIJA	366,3
2.C.2	TOČILNI PULT PRI RESTAVRACIJI	27,7
5.A.1	PISARNA DIREKTORIJA	15,4
5.A.2	TAINIŠTVO	25,2
5.A.3	SEJNA SOBA	17,5
5.A.4	VODJA TRŽENJA	14,2
5.A.5	VODJA GOSPODINSTVA	19,3
		1.085,7 m²

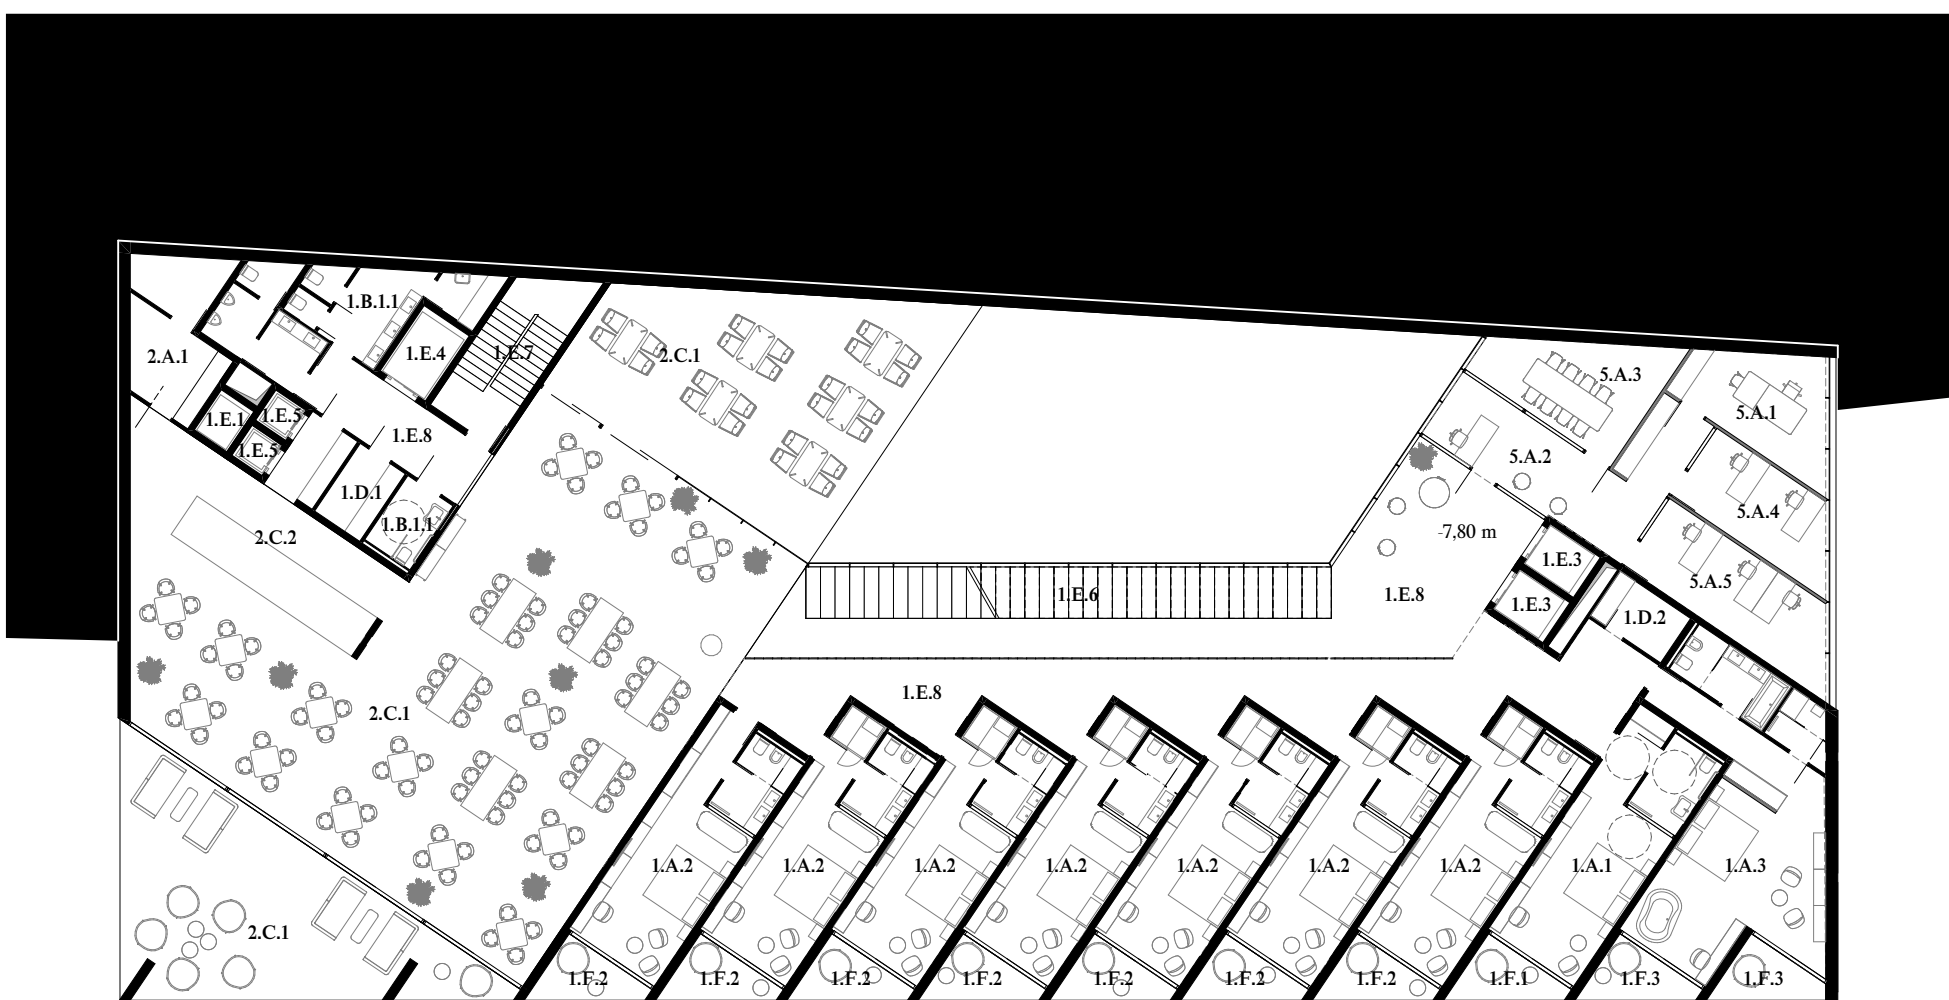

K2 tloris m 1:250

K3		
1.A.1	STANDARD SOBE	301,0
1.A.3	JUNIOR APARTMA	98,8
1.B.1.1	Tehnični del RECEPCIJE	28,2
1.D.2	SANITARIJE ZA OSEBIE IN ROOMSERVICE	5,0
1.E.1	POSEBNO DVIGALO DO PREDSEDNIŠKEGA APTM	2,1
1.E.3	OSEBNO DVIGALO DO VSEH ETAŽ	6,4
1.E.4	TOVORNO-POSEBNO DVIGALO DO VSEH ETAŽ	4,7
1.E.5	KUHINSKO DVIGALO, SKLADIŠČA	2,8
1.E.6	STOPNIŠČE ZA GOSTE	29,5
1.E.7	STOPNIŠČE ZA OSEBIE	14,7
1.E.8	HODNIKI V ETAŽAH S SOBAMI IN PRITLIČJE	236,7
1.F.1	BALKONI - Pilezalka zelenje	5,1
1.F.3	TERASA OB APARTMAIH	24,9
2.A.1.1	GLAVNA KUH. S POMOŽNIMI PROSTORI/TEMNI DEL	85,6
3.A.1	DVORANA	156,3
3.A.2	POMOŽNI PROSTOR PRI POGOSTITVAH KONGRESNI	34,7
		1.074,4 m²

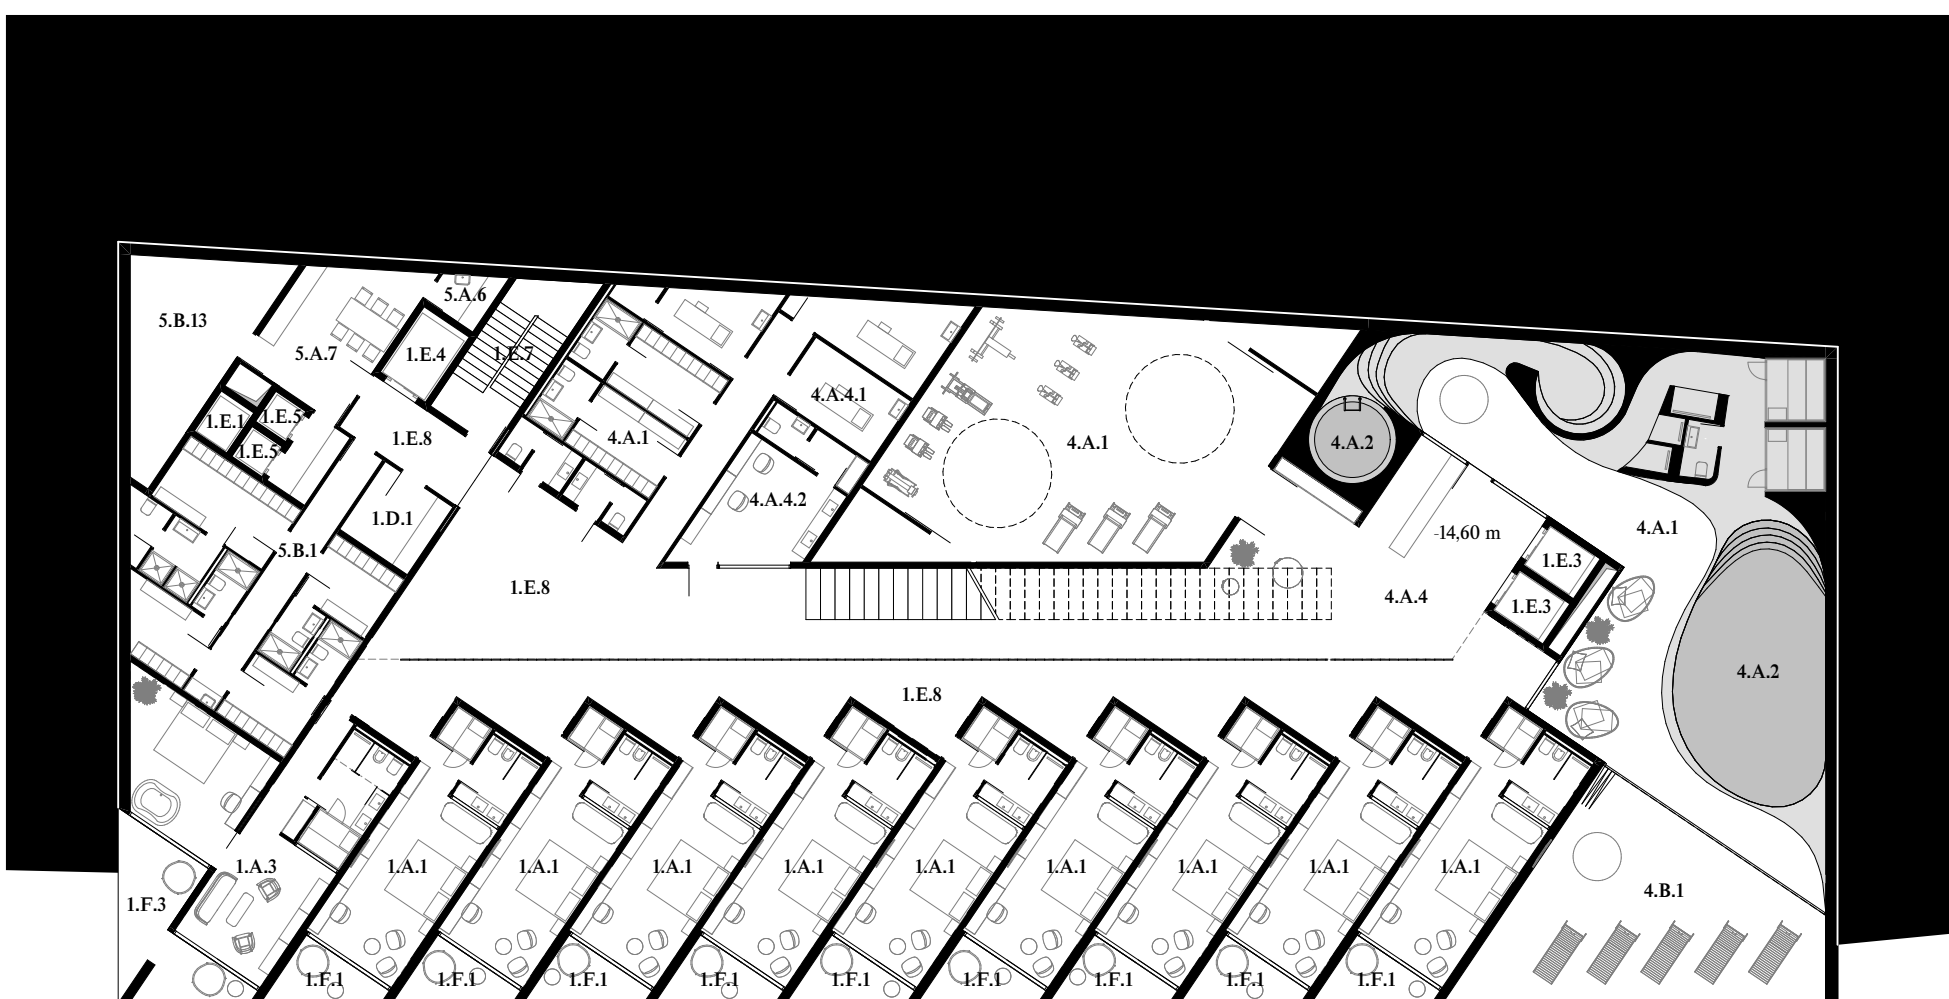


K4 tloris m 1:250

K4		
1.A.1	STANDARD SOBE	272,7
1.A.3	JUNIOR APARTMA	49,5
1.D.1	PROSTOR ZA SOBARIČE	7,3
1.E.1	POSEBNO DVIGALO DO PREDSEDNIŠKEGA APTM	2,1
1.E.3	OSEBNO DVIGALO DO VSEH ETAŽ	6,4
1.E.4	TOVORNO-POSEBNO DVIGALO DO VSEH ETAŽ	4,7
1.E.5	KUHINSKO DVIGALO, SKLADIŠČA	2,8
1.E.7	STOPNIŠČE ZA OSEBIE	14,7
1.E.8	HODNIKI V ETAŽAH S SOBAMI IN PRITLIČJE	174,6
1.F.1	BALKONI - Pilezalka zelenje	45,9
1.F.3	TERASA OB APARTMAIH	14,8
4.A.1	NOTRANJI WELLNESS CENTER	238,2
4.A.2	ZUNANJI IN NOTRANJI BAZEN, whirlpools	45,3
4.A.3	RECEPCIJA WELLNESSA S POMOŽNIMI PROSTORI	55,2
4.A.4	WELLNESSA MASAŽNI DEL	34,6
4.A.4.2	FRIZERSKI SALON V WELLNESS CENTRU	19,5
4.B.1	TERASA OB WELLNESS CENTRU in zunanjem bazenu	60,6
5.A.6	SANITARIJE ZA OSEBIE, ČAJNA KUHINJA, UTILITY	7,2
5.A.7	JEDILNICA ZA ZAPOSLENE	19,5
5.A.1	GARDEROBA IN SVAC ZA ZAPOSLENE	60,0
5.B.13	PROSTORI ZA KLIMATE	23,7
		1.179,3 m²


K5		
1.E.1	POSEBNO DVIGALO DO PREDSEDNIŠKEGA APTM	2,1
1.E.3	OSEBNO DVIGALO DO VSEH ETAŽ	6,4
1.E.4	TOVORNO-POSEBNO DVIGALO DO VSEH ETAŽ	4,7
1.E.7	STOPNIŠČE ZA OSEBIE	14,7
1.E.8	HODNIKI V ETAŽAH S SOBAMI IN PRITLIČJE	2,8
4.A.1	NOTRANJI WELLNESS CENTER	46,1
5.B.2	PRALNICA S SKLADIŠČEM ZA PERILO	46,5
5.B.4	SKLADIŠČE PIVAČA	18,6
5.B.5	INVENTAR ZA GOSTINSTVO IN KUHINIO	17,6
5.B.6	ZAMRZOVALNICA / LEDARNA	121
5.B.7	PRIPRAVA IN HLADILNICA ZA MESO IN DIVJAČINO	16,5
5.B.8	DELAVNICA ZA VZDRŽEVALCE	14,6
5.B.9	VEČNAMENSKI TEHNIČNI PROSTOR	15,4
5.B.10	IT PROSTOR / SERVER SOBA	13,8
5.B.11	PROSTOR ZA ODPADKE	8,8
5.B.13	PROSTORI ZA KLIMATE	42,9
5.B.14	HODNIKI OB TEHNIŠKIH IN SERVISNIH PROST.	48,4
6.A.1	PARKIRNA MESTA ZA GOSTE HOTELA	802,6
6.A.4	PROSTOR ZA DOVOZ KAMIONETOV, TRAFI POSTAJA	45,2
6.B.2	DOVOZNO IZVOZNA RAMPA NA ŽUPANČIČEVI CESTI	57,6



K1 tloris m 1:250

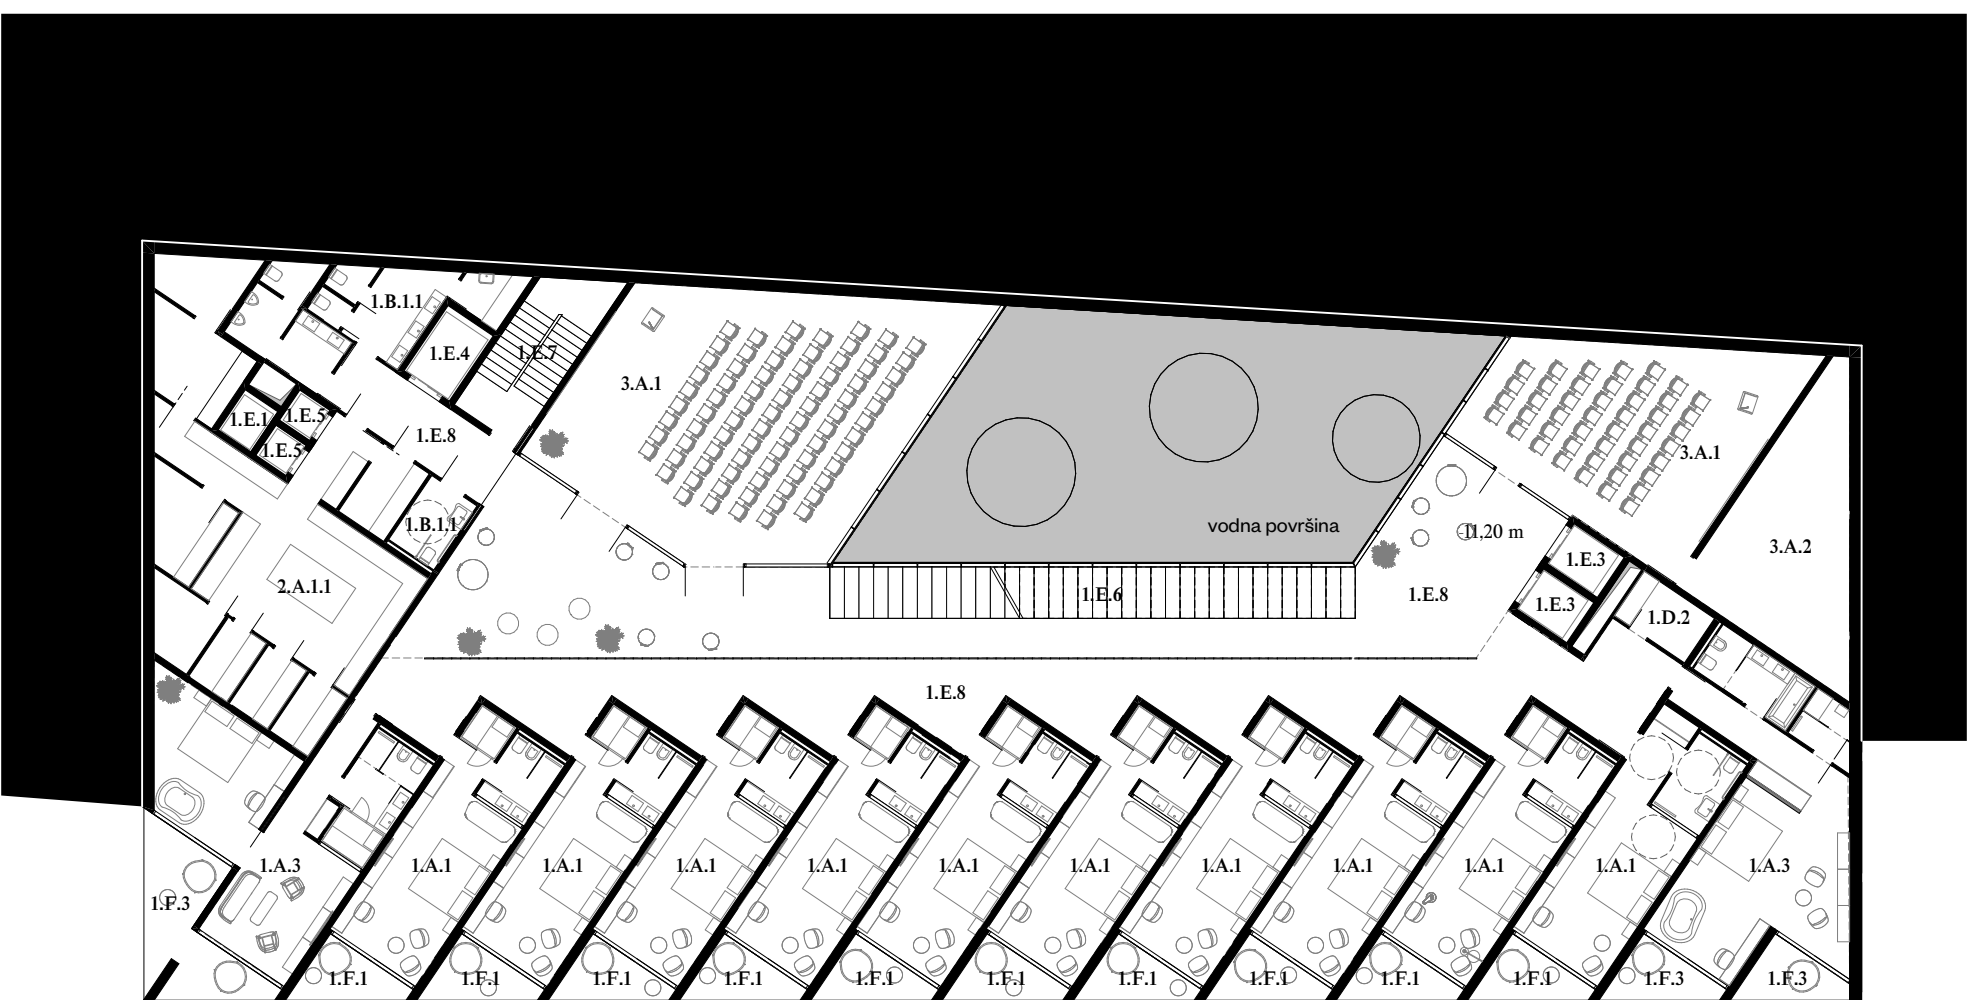

K3 tloris m 1:250

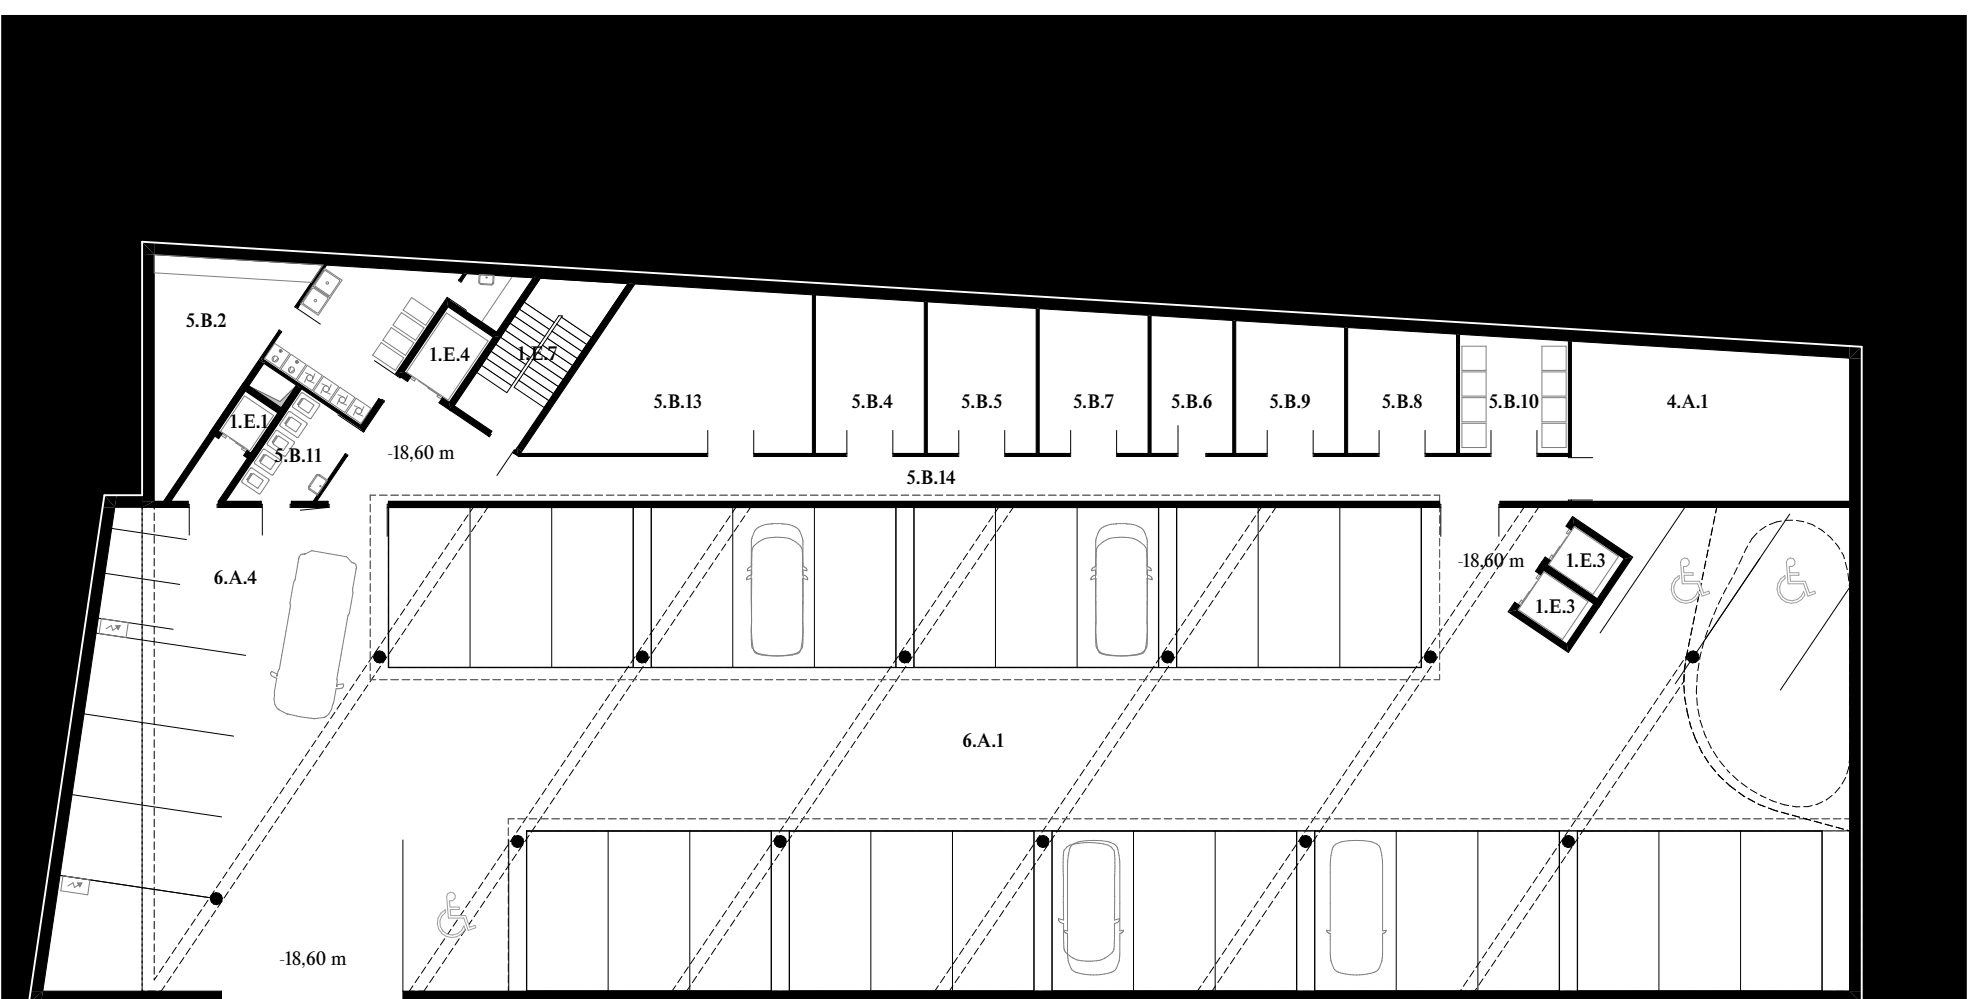

K5 tloris m 1:250