


R2.1 EMELETI ALZAT RÉTEGREND - HÁLÓSZOBA
 2 cm szegezett tölgyfa svédpadló (csiszolatlan méret: 2.2 cm)
 1 rtg. ipari filc elválasztó réteg
 2x1,5 cm OSB lap úsztatott aljzat
 16 cm lépésálló szálalás hőszigetelés úsztatóréteg
 1 rtg. ipari filc elválasztó réteg
 3,5 cm zárt fenyő palló terítés (1,5 colos gyalult palló)
 15/30 cm rétegelt-ragasztott fenyő födémgerenda

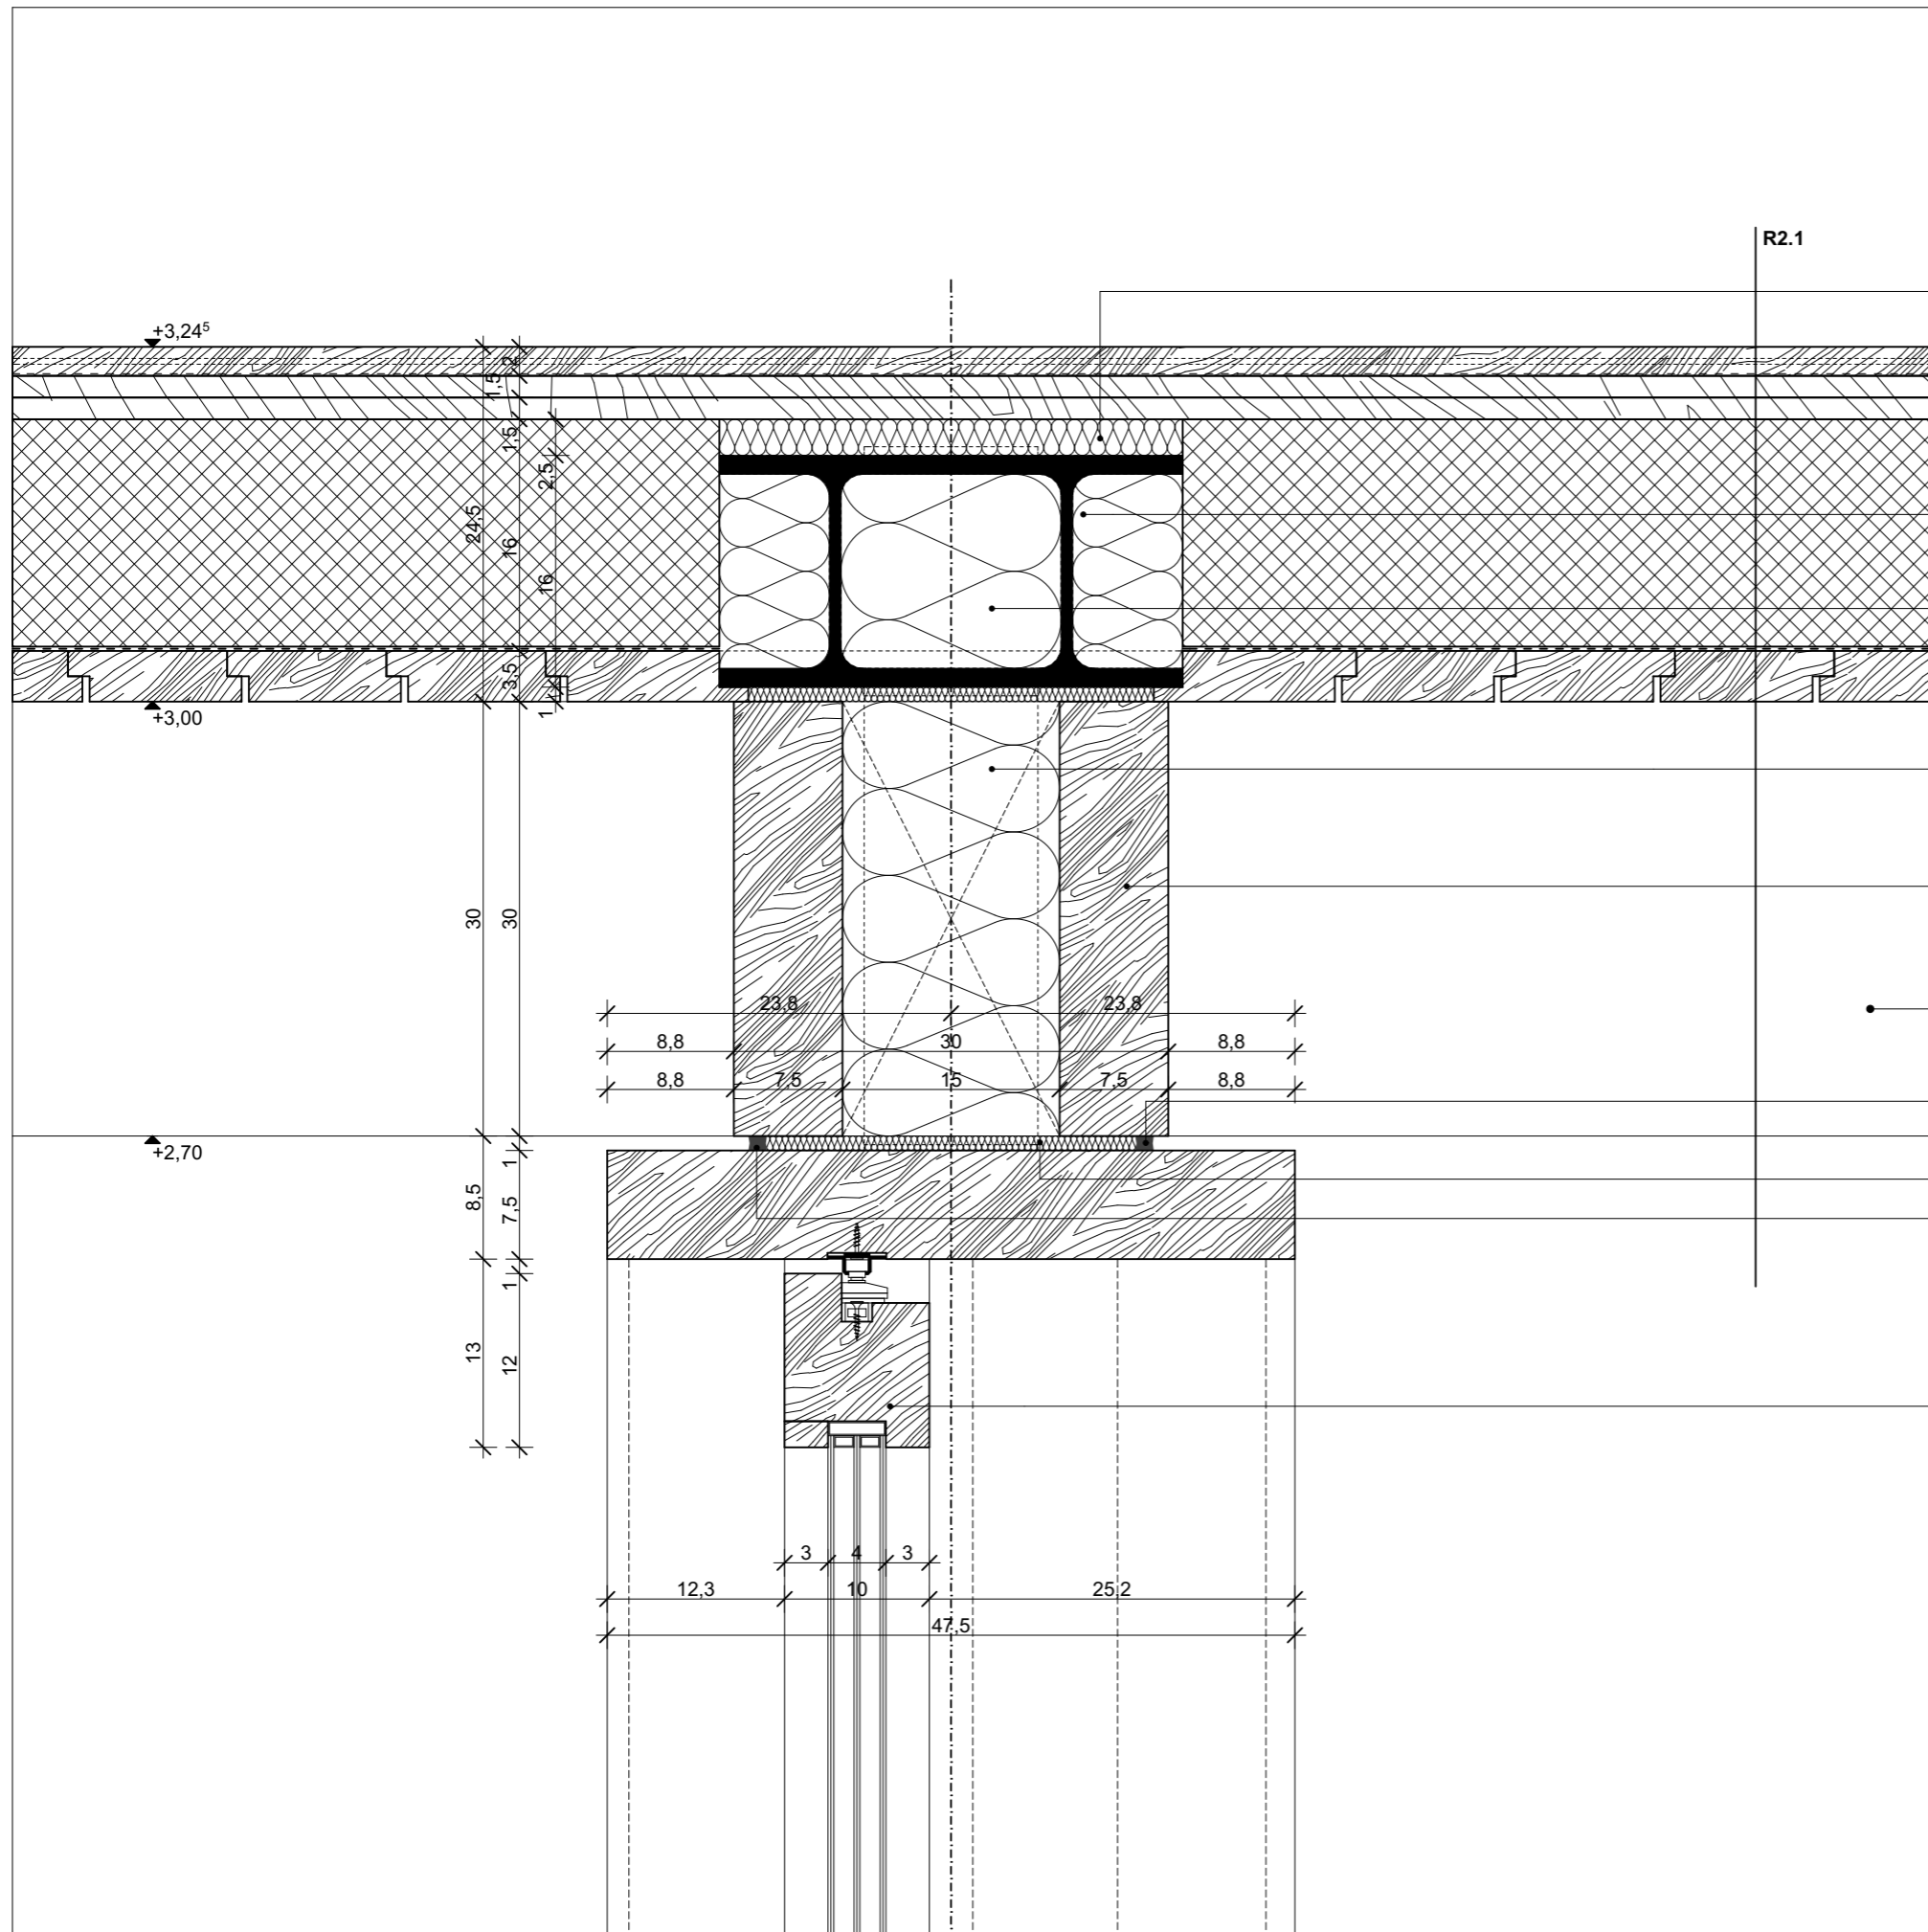

2,5 cm kiegészítő polifoam csík

egyedi acélszerkezetű áthidaló,
 pontos kialakítása, méretei: statikai terv szerint

kiegészítő ásványi szálalás hőszigetelés

10/15 cm fenyő szegezőfa a födémgerendához tömített
 kapcsolattal rögzítve / pallók fogadására, közötté
 15 cm ásványi szálalás hőszigeteléssel kitöltve

7,5/30 cm rétegelt-ragasztott fenyő palló olajozott
 (kívül UV-álló) felületkezeléssel, a szegezőfához
 nem látszó mechanikai kapcsolatokkal rögzítve

15/30 cm rétegelt-ragasztott fenyő gerenda,
 rétegelt-ragasztott fenyő tetőszerkezet,
 olajozott, UV álló felületkezeléssel,
 lásd tartószerkezeti tervek szerint

tartósan rugalmas szilikon kitt párazáró tömítés

ékelés+PUR hab kitöltés

tartósan rugalmas szilikon kitt vízzáró tömítés

3 rtg. víztiszta üvegezésű egyedi borovi fenyő tolóajtó,
 olajozott UV-álló felületkezeléssel, konszignáció szerint