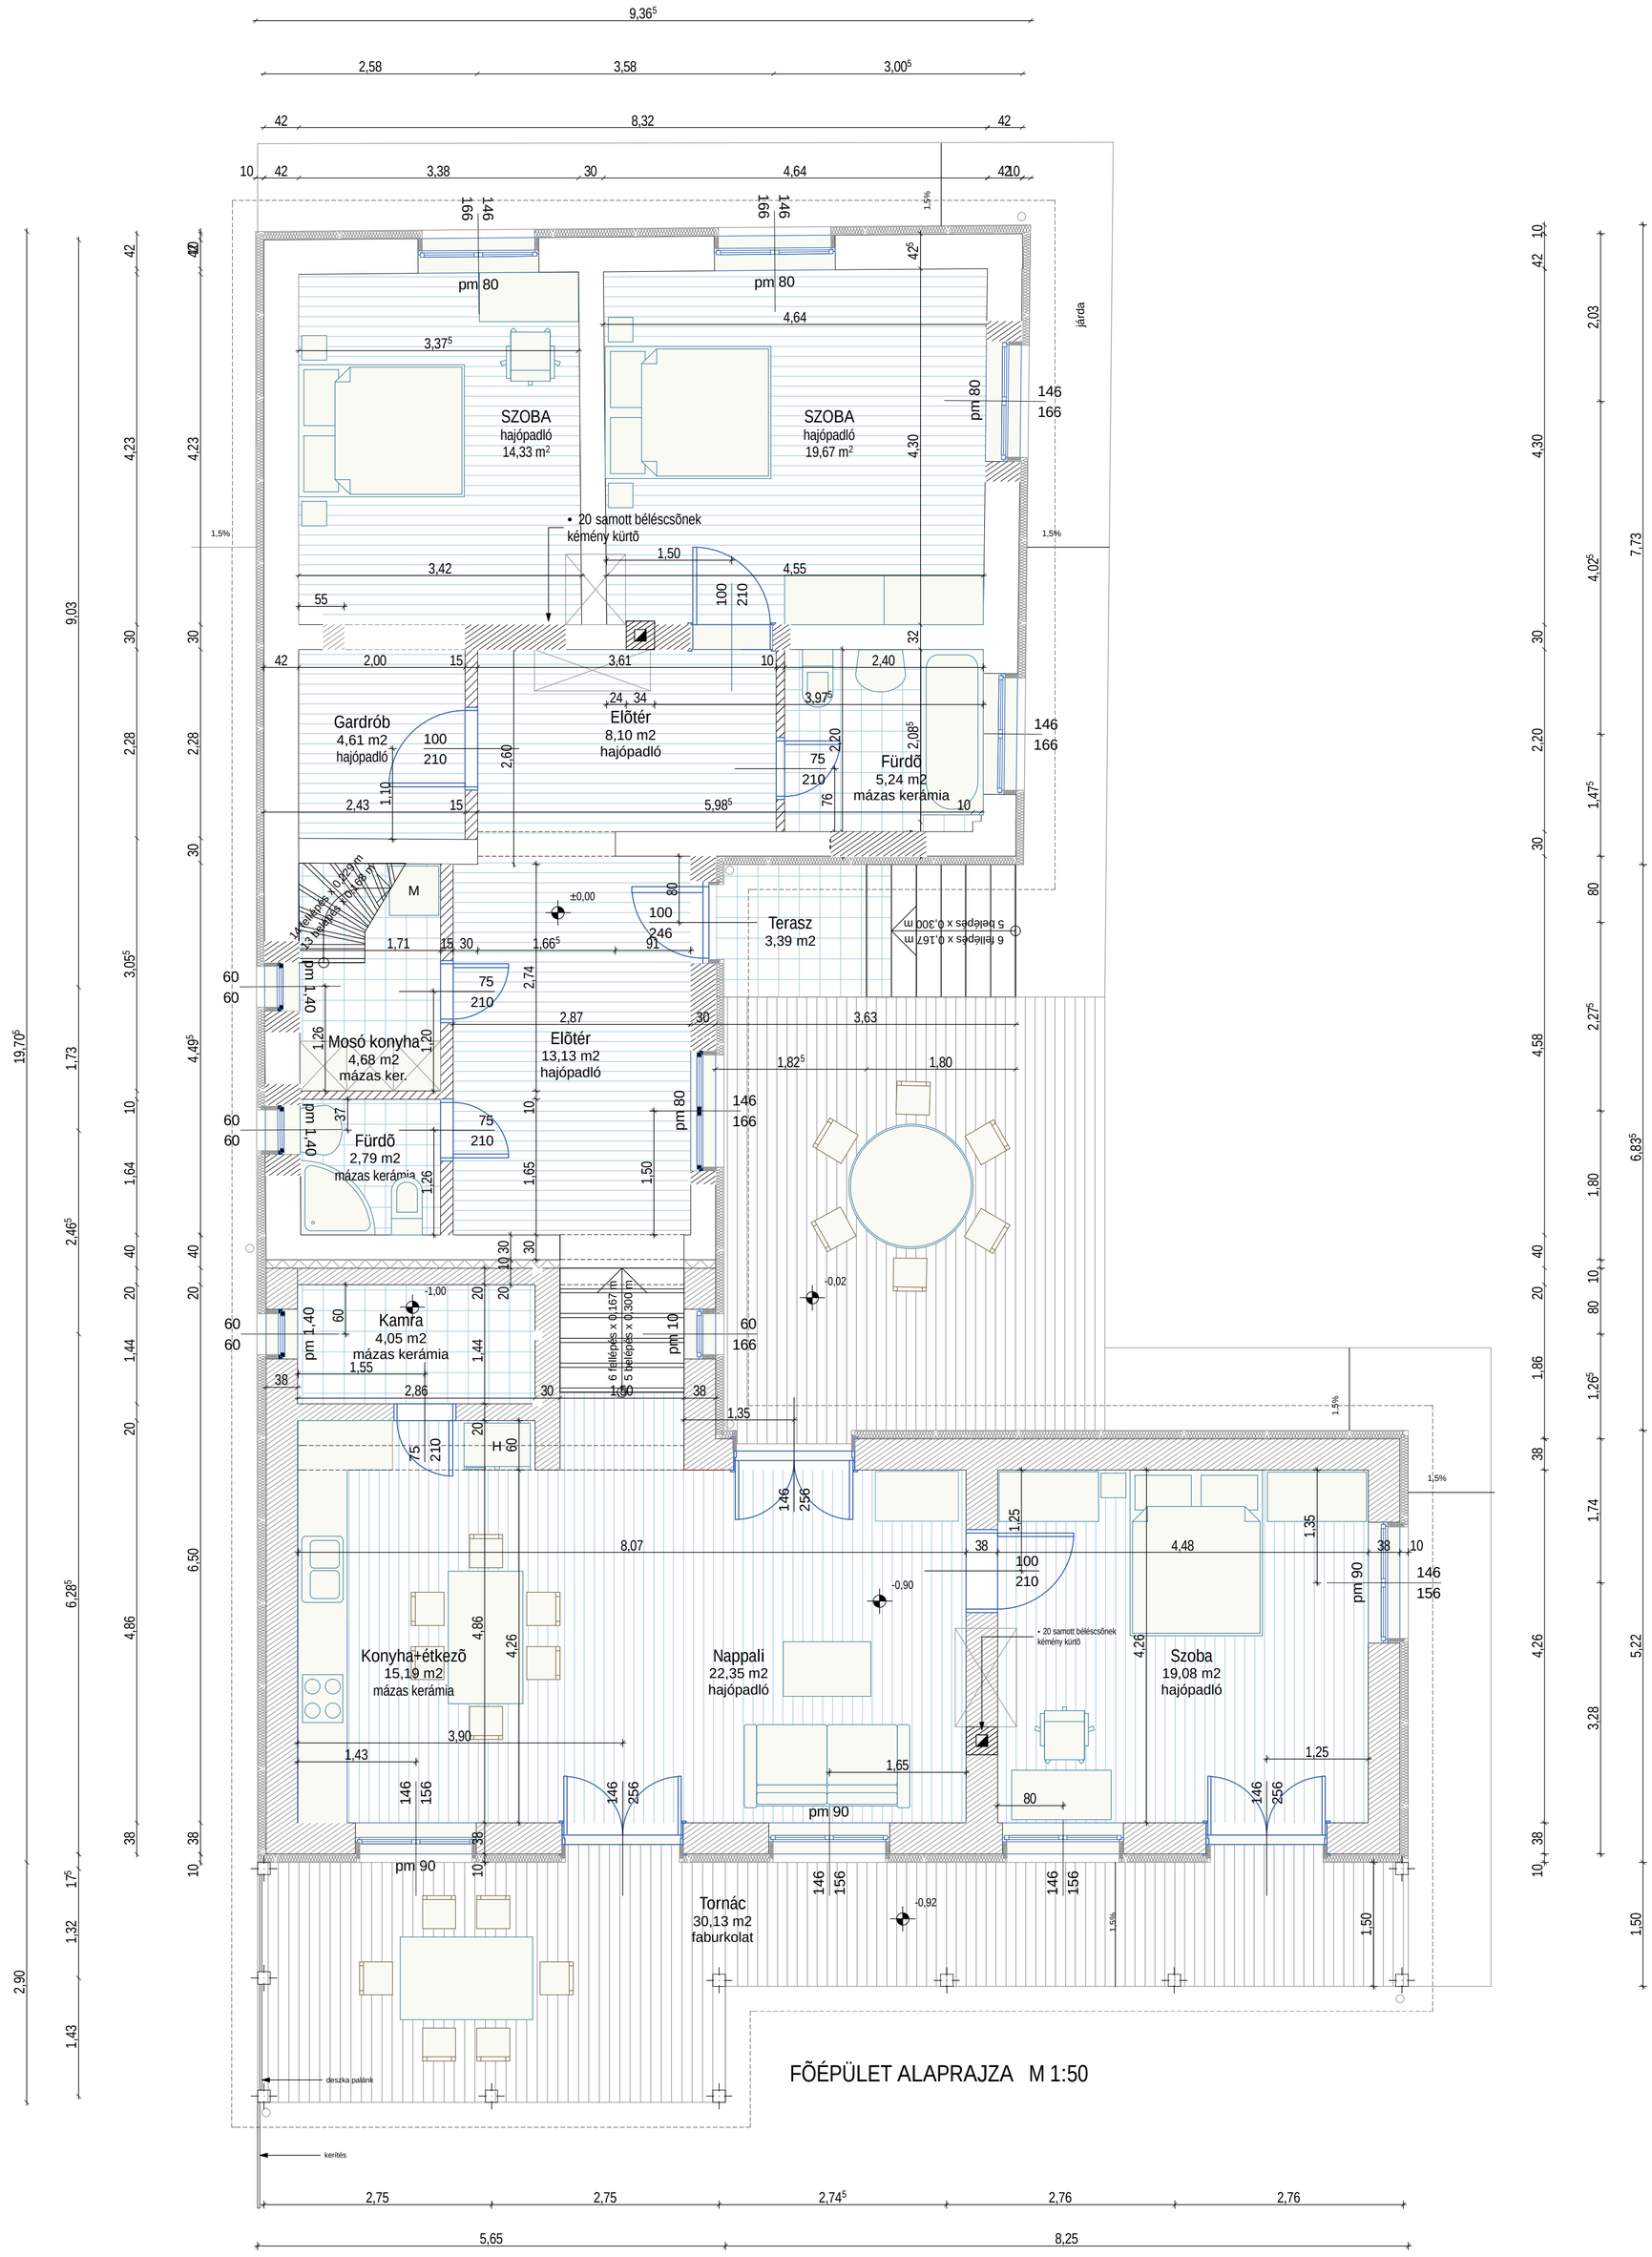

FŐÉPÜLET ALAPRAJZA M 1:50