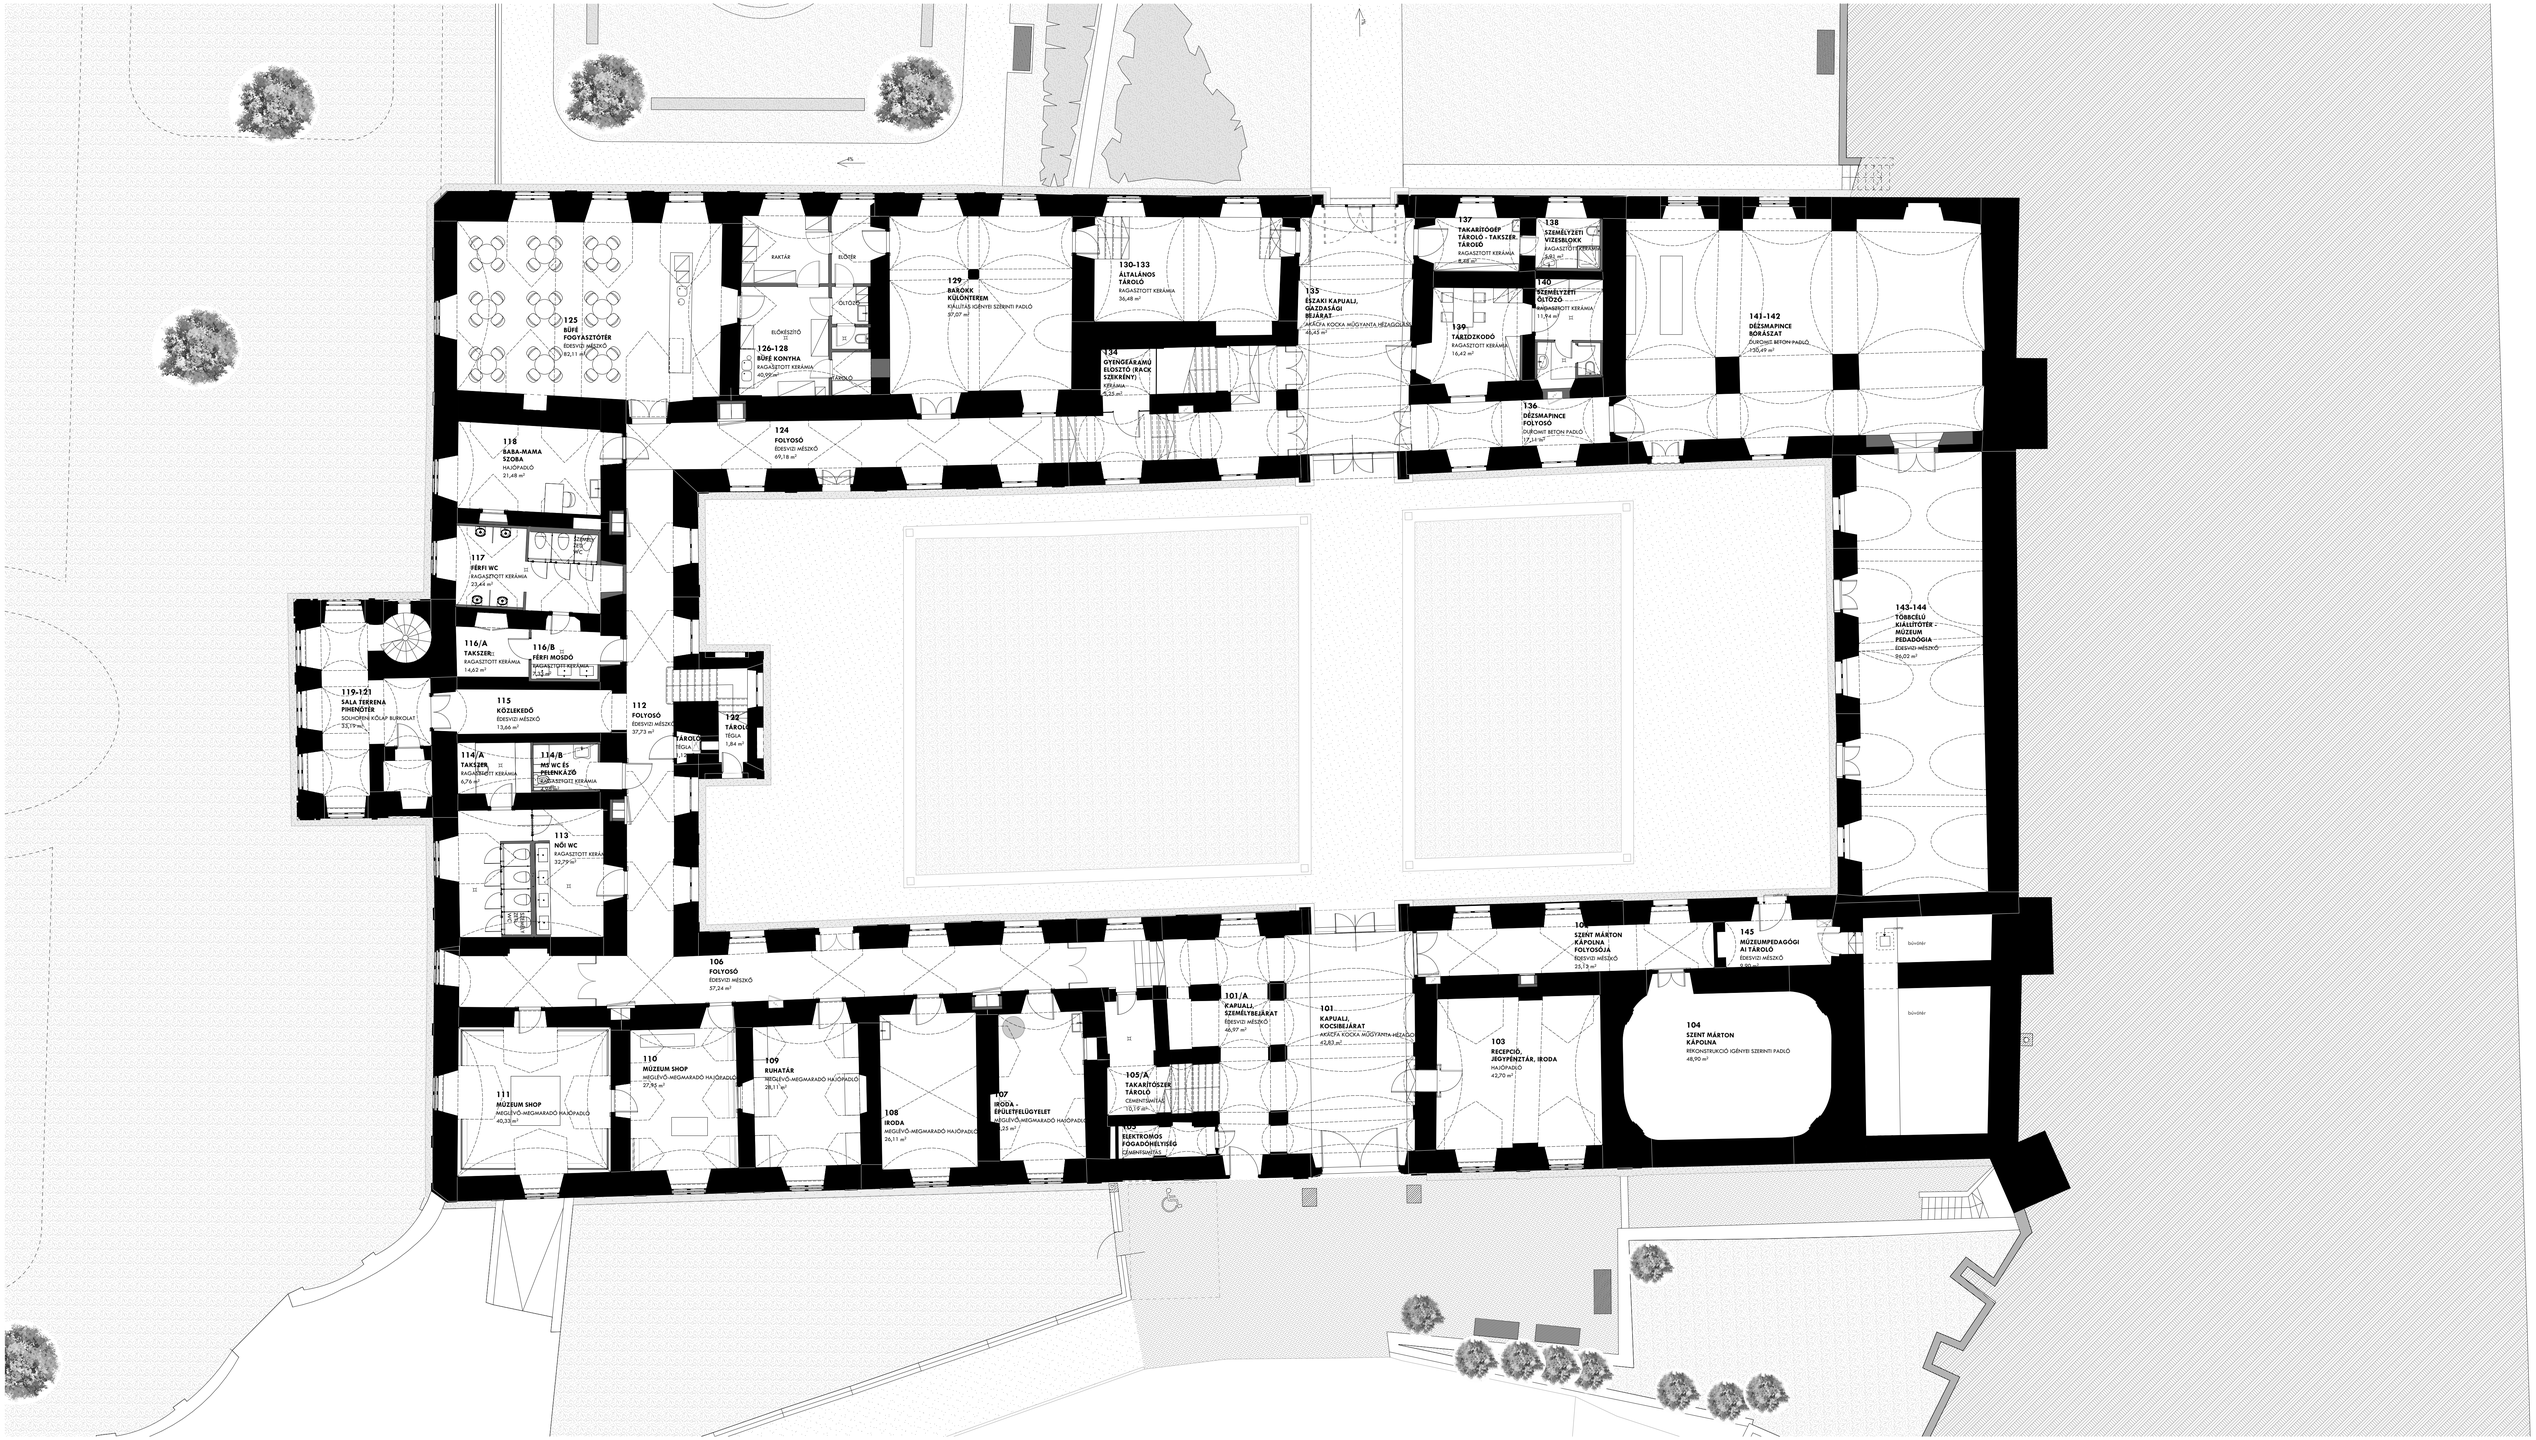
125
BÜFÉ
FOGYASZTÓTÉR
ÉDESVIZI MÉSZKŐ
82,11 m²
RAKTÁR
ELŐTÉR
ÖLTÖZŐ
ELŐKÉSZÍTŐ
126-128
BÜFÉ KONYHA
RAGASZTOTT KERÁMIA
40,95 m²
TÁROLÓ
129
BABÓK
KÜLÖNTEREM
KÁLLÍTÁS IGÉNYEI SZERINTI PADLÓ
97,07 m²
130-133
ÁLTALÁNOS
TÁROLÓ
RAGASZTOTT KERÁMIA
36,48 m²
134
GYENGEÉRAMÚ
ELOSZTÓ (RACK
SZEKRÉNY)
FÉRÁMA
8,25 m²
135
ÉSZAKI KAPUALJ,
GAZDASÁGI
BEJÁRAT
AKÁCFA KOCKA MŰGYANTA HÉZAGOLÁS
48,83 m²
137
TAKARÍTÓGÉP
TÁROLÓ - TAKSZER.
TÁROLÓ
RAGASZTOTT KERÁMIA
8,68 m²
138
SZEMÉLYZETI
VIZESBLOKK
RAGASZTOTT KERÁMIA
6,85 m²
140
SZEMÉLYZETI
ÖLTÖZŐ
RAGASZBETOT KERÁMIA
11,54 m²
139
TÁRZDZKODÓ
RAGASZTOTT KERÁMIA
16,42 m²
136
DÉZSMAPINCE
FOLYOSÓ
ÖNÉRŐHÍT BETON PADLÓ
17,14 m²
141-142
DÉZSMAPINCE
BORÁSZAT
ÖNÉRŐHÍT BETON PADLÓ
130,49 m²
124
FOLYOSÓ
ÉDESVIZI MÉSZKŐ
69,18 m²
118
BABA-MAMA
SZOBA
HAJÓPADLÓ
21,48 m²
Szerelő
WC
117
FÉRFI WC
RAGASZTOTT KERÁMIA
23,46 m²
116/A
TAKSZER.
RAGASZTOTT KERÁMIA
14,62 m²
116/B
FÉRFI MOSDÓ
RAGASZTOTT KERÁMIA
4,43 m²
119-121
SALA TERRENA
PIHENŐTÉR
SOLNHOFNI KŐLAP BURKOLAT
33,19 m²
115
KÖZLEKEDŐ
ÉDESVIZI MÉSZKŐ
13,66 m²
112
FOLYOSÓ
ÉDESVIZI MÉSZKŐ
37,73 m²
122
TÁROLÓ
TÉGLA
1,84 m²
TÁROLÓ
TÉGLA
114/A
TAKSZER.
RAGASZTOTT KERÁMIA
6,76 m²
114/B
MS WC ÉS
PREPARÁLÓ
RAGASZTOTT KERÁMIA
4,49 m²
113
NŐI WC
RAGASZTOTT KERÁMIA
33,79 m²
SZAK-ÁLTAL
TISZTÍTHATÓ
143-144
TÖBBCÉLÚ
KIÁLLÍTÓTÉR -
MÚZEUM
PEDAGÓGIA
ÉDESVIZI MÉSZKŐ
86,02 m²
106
FOLYOSÓ
ÉDESVIZI MÉSZKŐ
57,24 m²
101/A
KAPUALJ,
SZEMÉLYBEJÁRAT
ÉDESVIZI MÉSZKŐ
46,97 m²
101
KAPUALJ,
KOCSIBEJÁRAT
AKÁCFA KOCKA MŰGYANTA HÉZAGOLÁS
42,83 m²
102
SZENT MÁRTON
KÁPOLNA
FOLYOSÓJA
ÉDESVIZI MÉSZKŐ
25,73 m²
145
MÚZEUMPEDAGÓGIAI
TÁROLÓ
ÉDESVIZI MÉSZKŐ
2,60 m²
bővítési
bővítési
111
MÚZEUM SHOP
MEGLÉVŐ-MEGMARADÓ HAJÓPADLÓ
40,38 m²
110
MÚZEUM SHOP
MEGLÉVŐ-MEGMARADÓ HAJÓPADLÓ
27,95 m²
109
RUNATÁR
MEGLÉVŐ-MEGMARADÓ HAJÓPADLÓ
28,11 m²
108
IRODA
MEGLÉVŐ-MEGMARADÓ HAJÓPADLÓ
26,11 m²
107
IRODA -
ÉPÜLETFELÜGYELET
MEGLÉVŐ-MEGMARADÓ HAJÓPADLÓ
25,25 m²
105/A
TAKARÍTÓSZER
TÁROLÓ
CEMENTISZÁTAS
10,14 m²
105
ELEKTROMOS
FOGADÓHELYISÉG
CEMENTISZÁTAS
103
RECEPCIÓ,
JEGYPÉNZTÁR, IRODA
HAJÓPADLÓ
42,70 m²
104
SZENT MÁRTON
KÁPOLNA
REKONSTRUKCIÓ IGÉNYEI SZERINTI PADLÓ
48,90 m²