
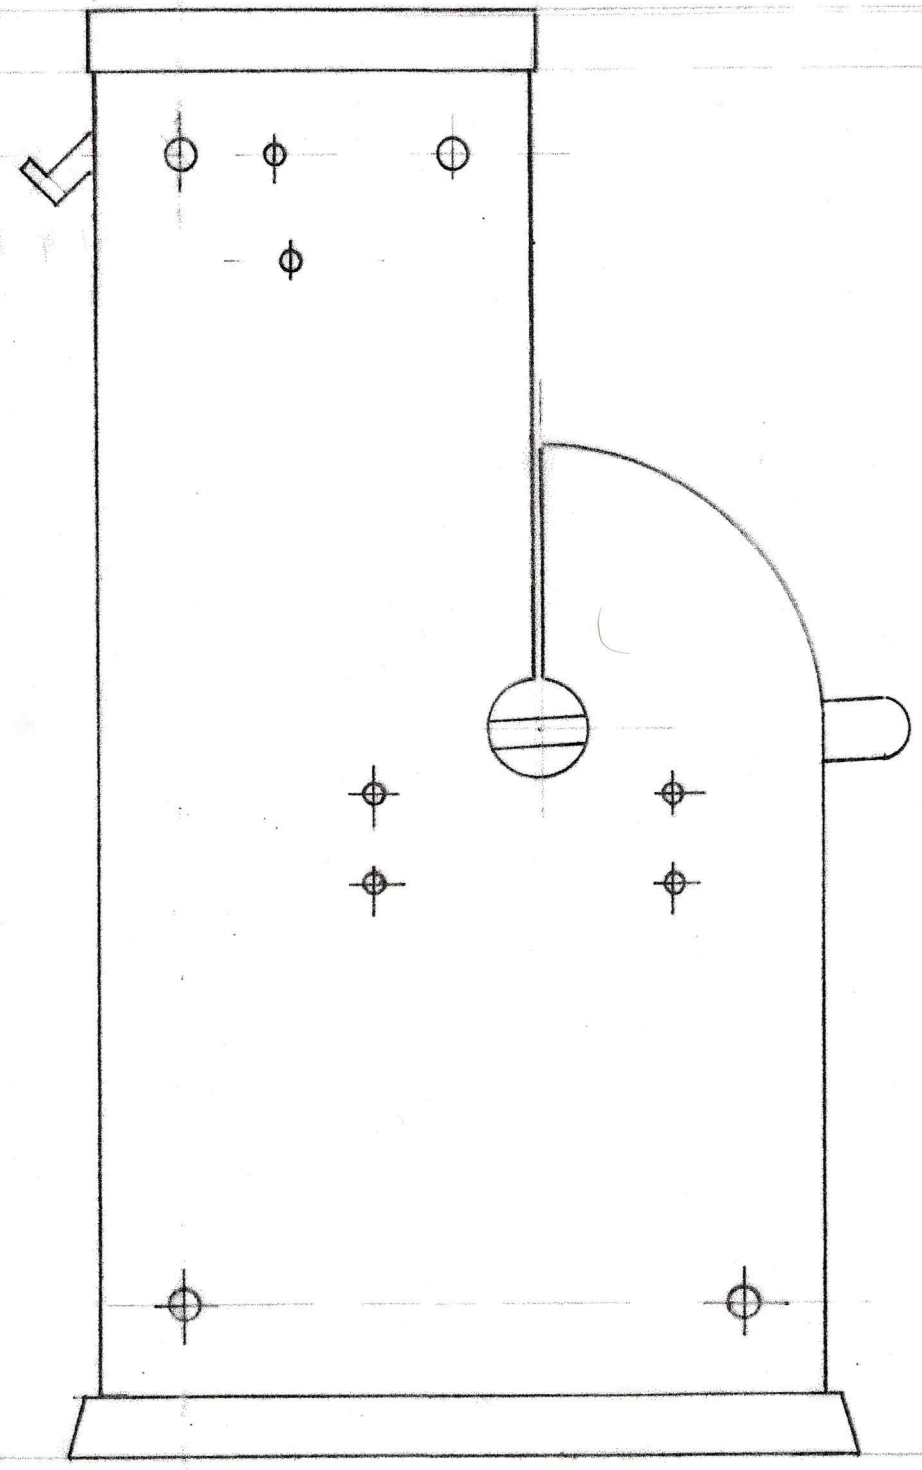


29,° 9,5 18,5

80 48° 12° 20°

84° 96°

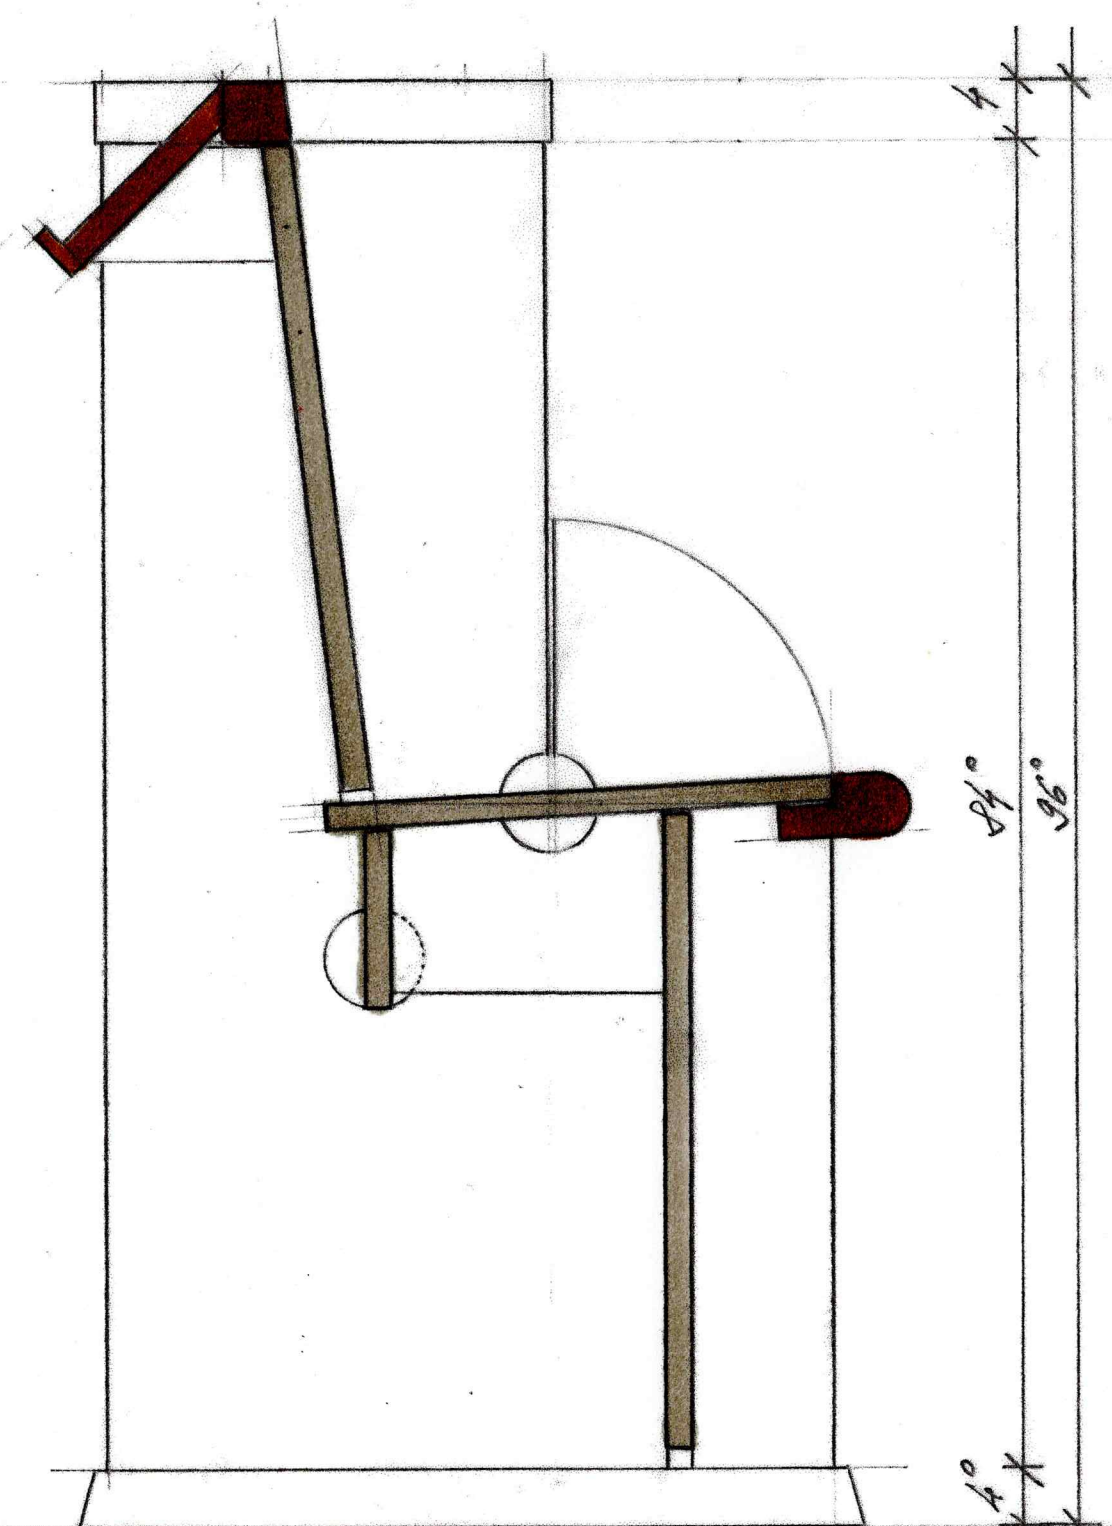

REFORMÁTUS TEMPLOM – A TEMPLOMPADOK TERVE  
REFORMOVANY KOSTOL – NÁVRH LAVÍC KOSTOLA

TORNA I FŐ UTCA  
TURNA NAD BODVOU | HLAVNA ULICA

A PAD MÓDOSÍTOTT TERVE [KARAKTERTERV] – METSZET, OLDALNÉZET

M = 1:5 | BÉ-5\_M

2020. NOVEMBER

FÉLEGYHÁZI ANDRÁS ÉPÍTÉSZ É-13 | 121