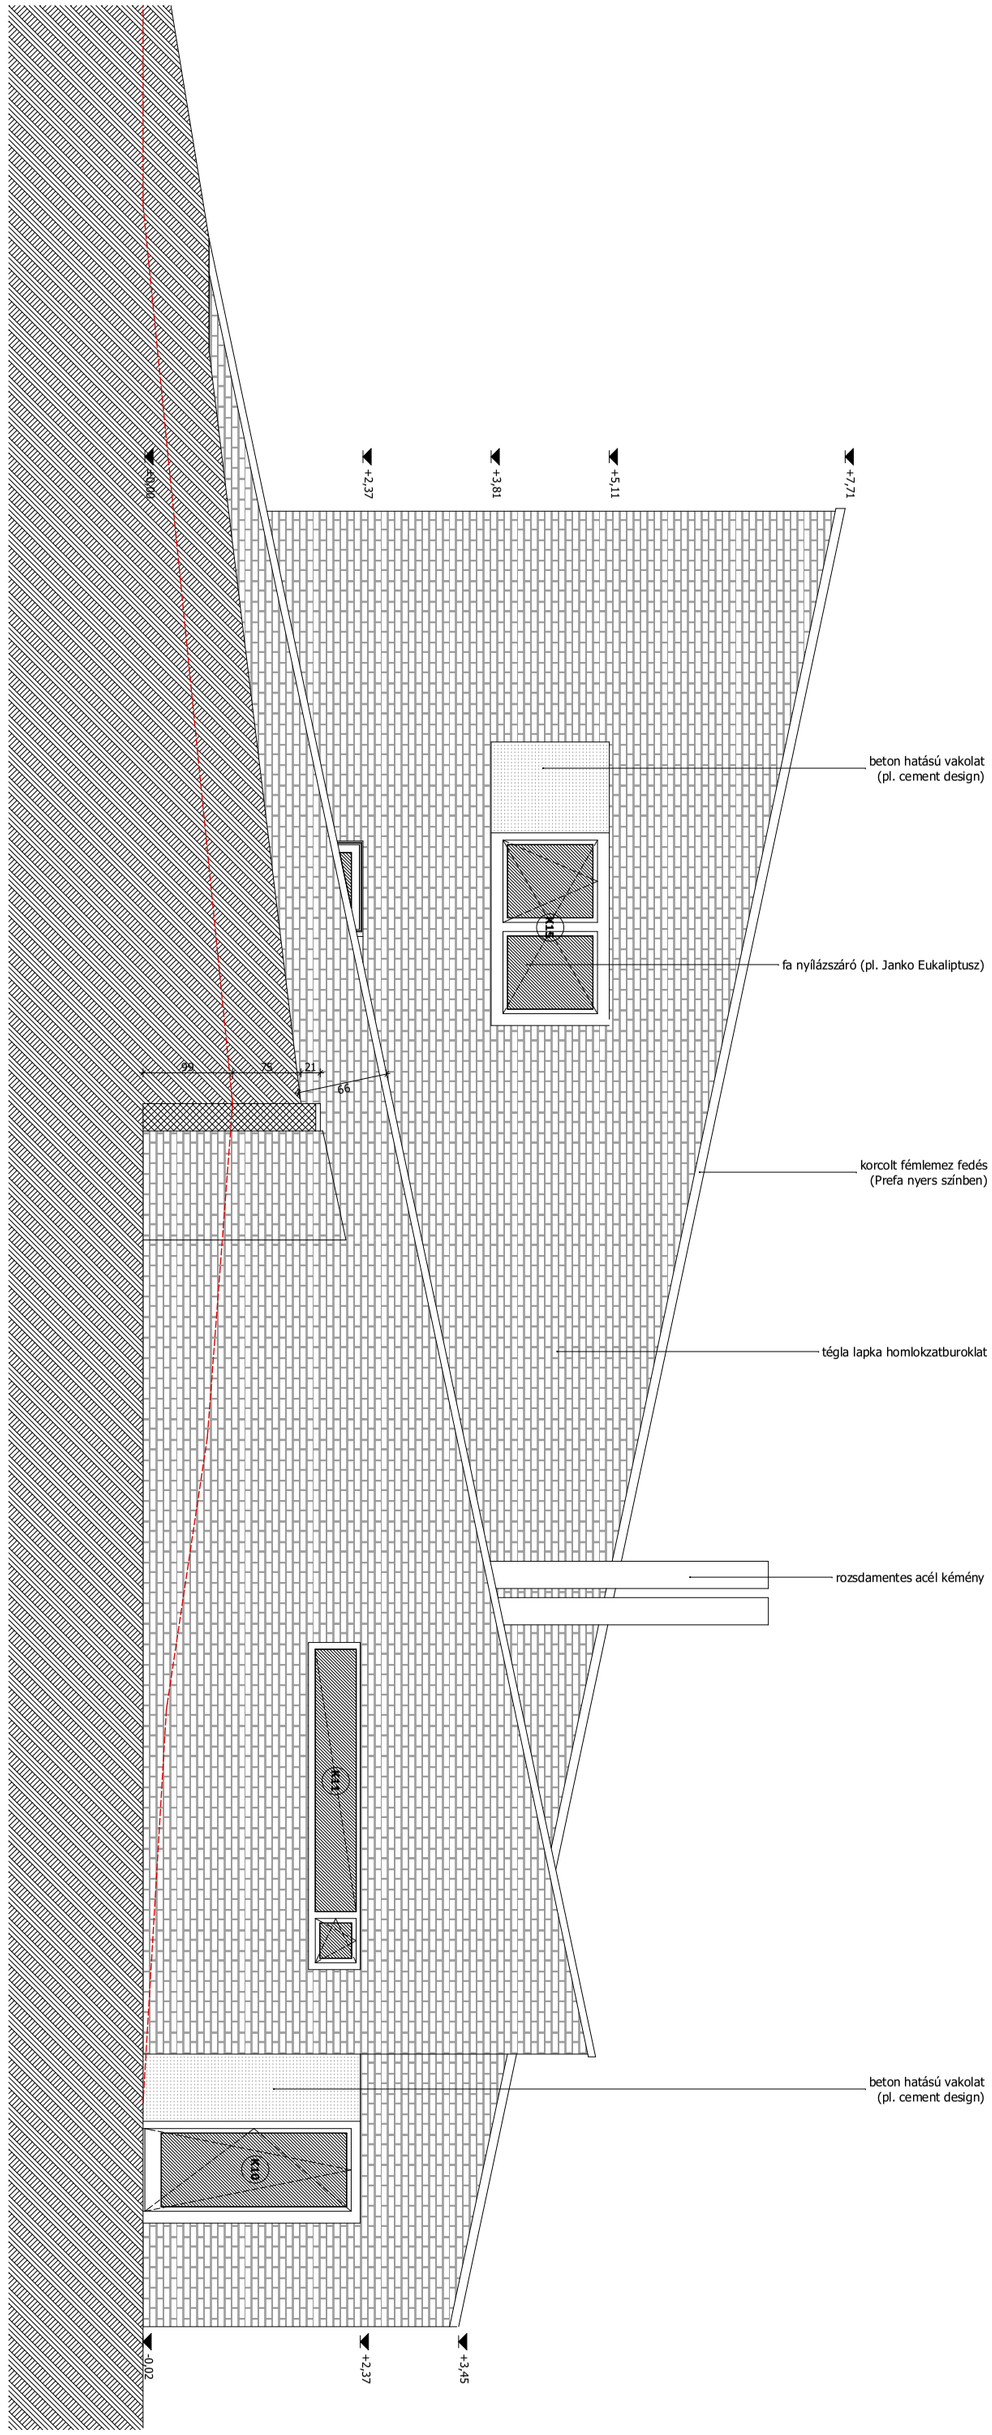
+7,71
+5,11
+3,81
+2,37
±0,00
beton hatású vakolat
(pl. cement design)
fa nyílászáró (pl. Janko Eukaliptusz)
korcolt fémlemez fedés
(Prefa nyers színben)
tégla lapka homlokzatburoklat
rozsdamentes acél kémény
beton hatású vakolat
(pl. cement design)
+3,45
+2,37
-0,02
21
75
99
66