


FÖLDSZINTI ALAPRAJZ 1/50

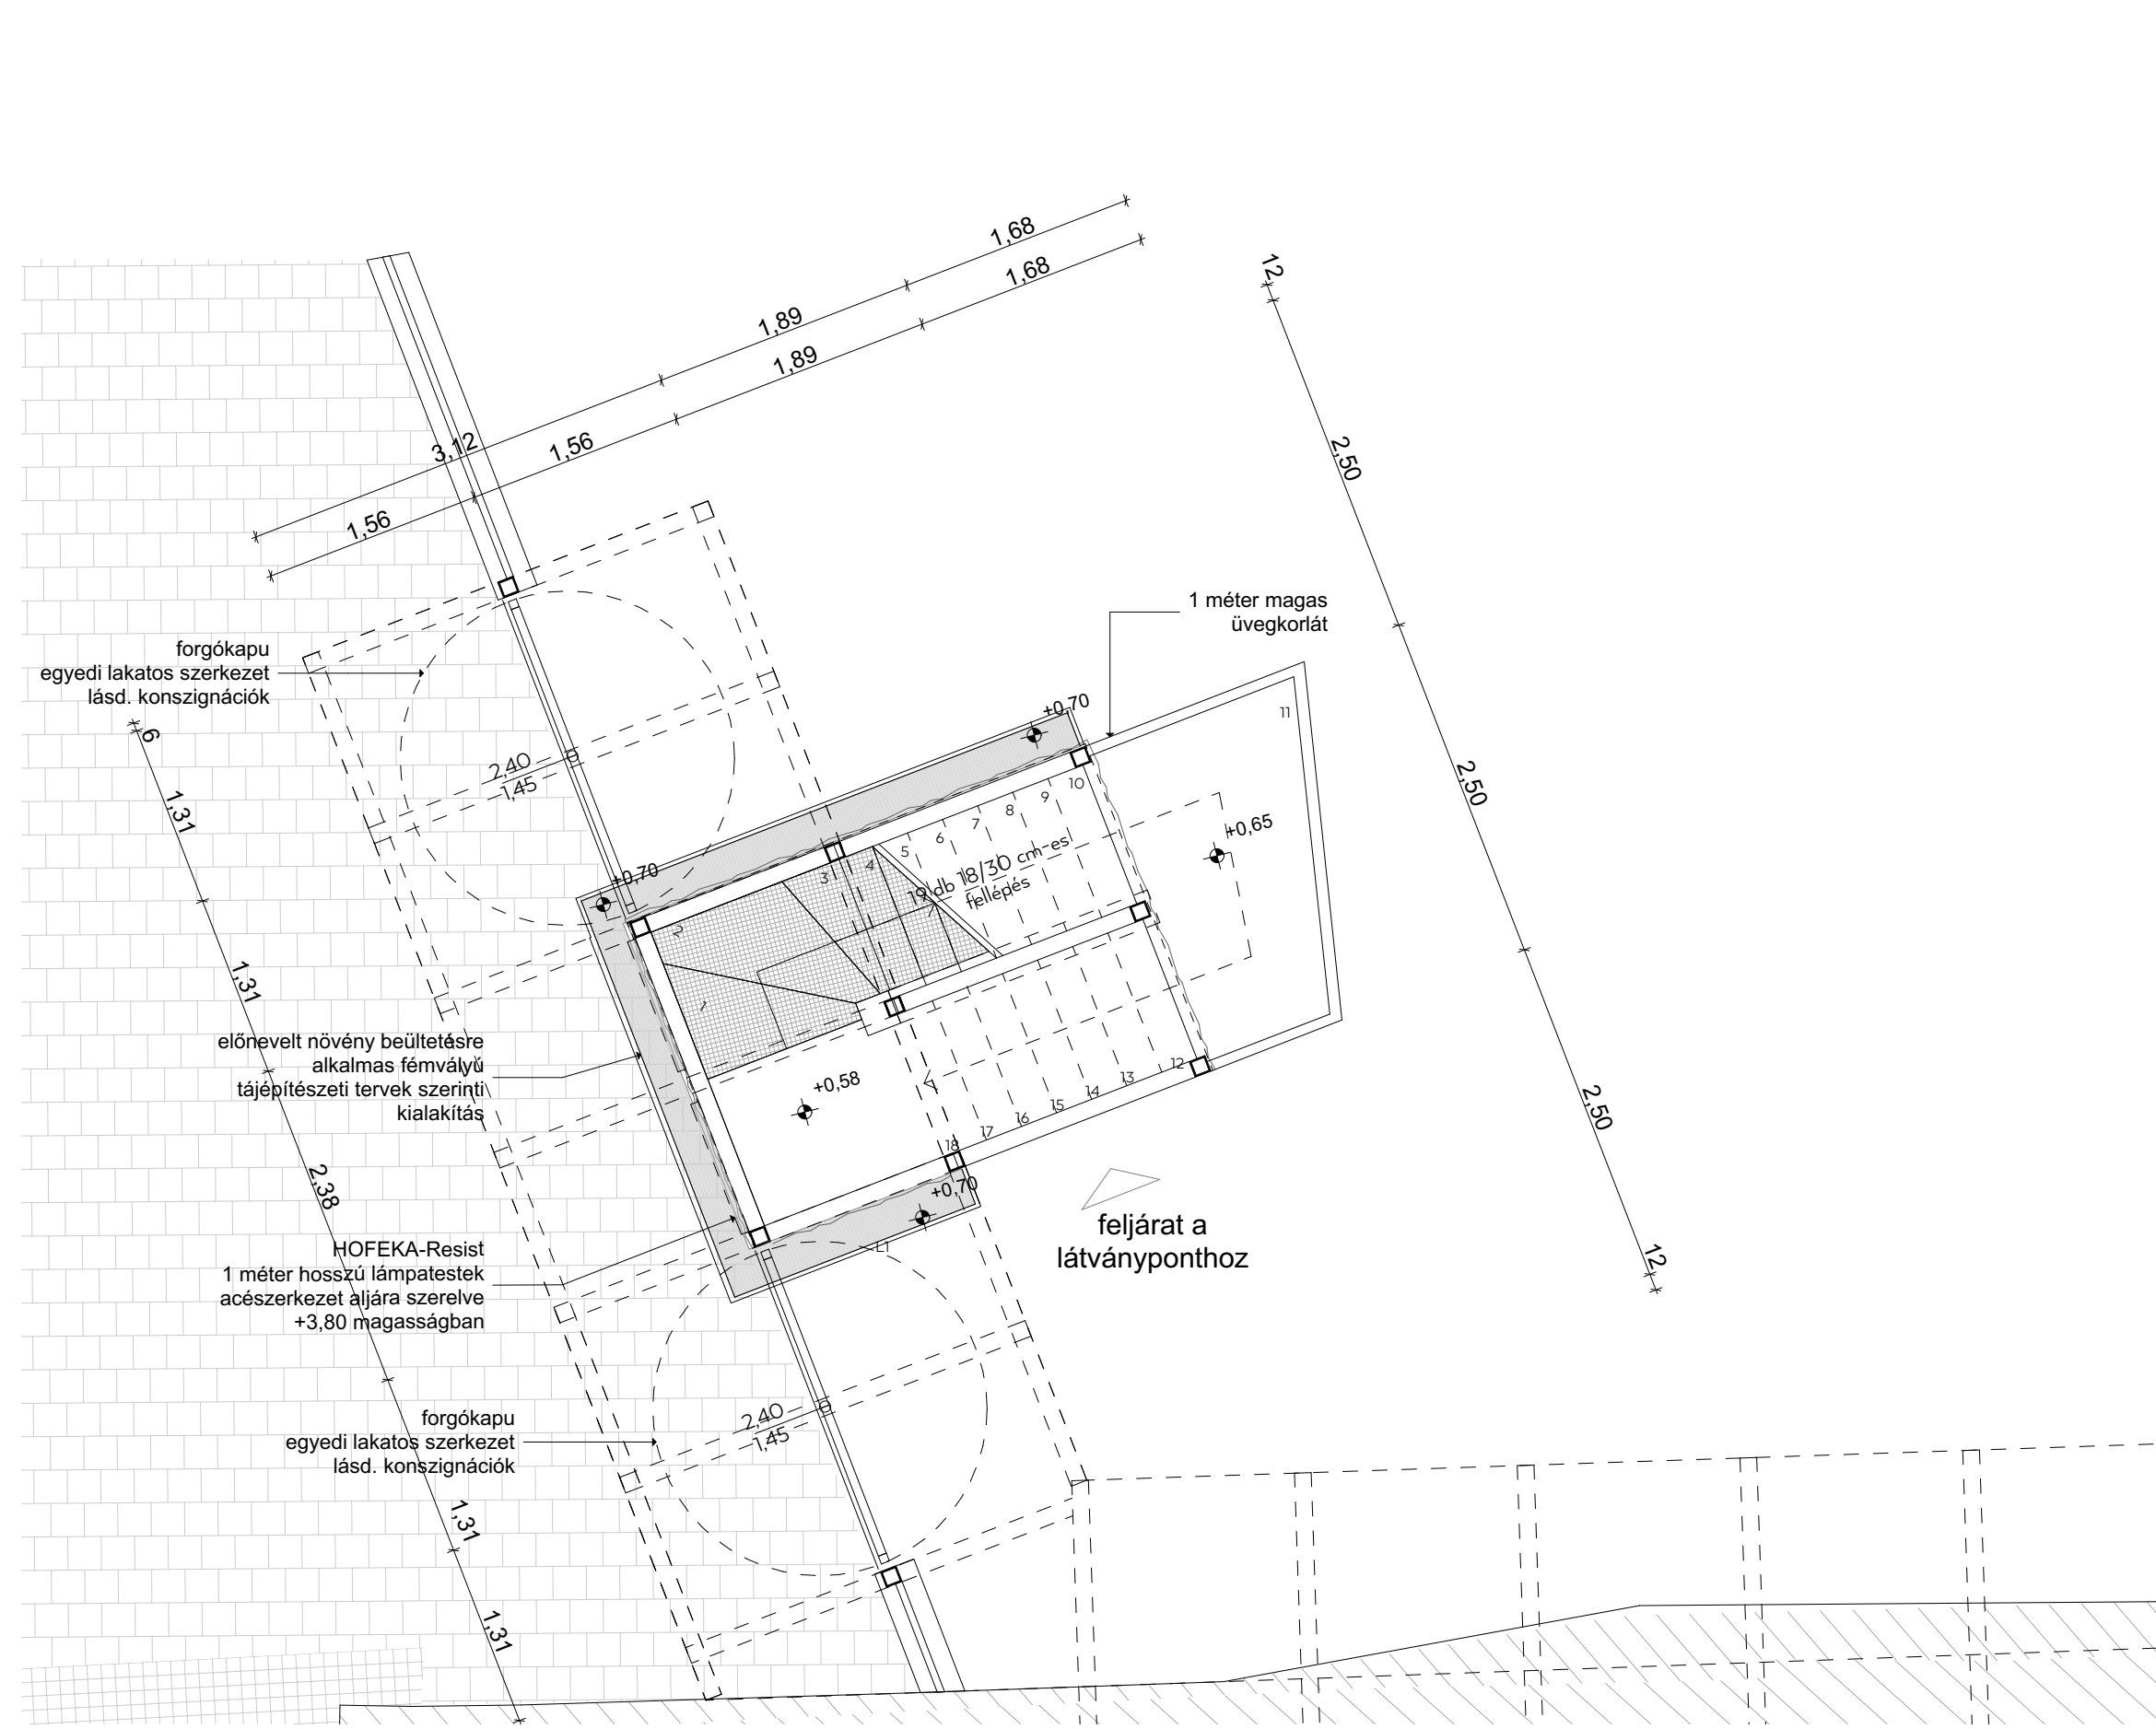

EMELETI ALAPRAJZ 1/50

