


2-2 KERESZTMETSZET M 1:350

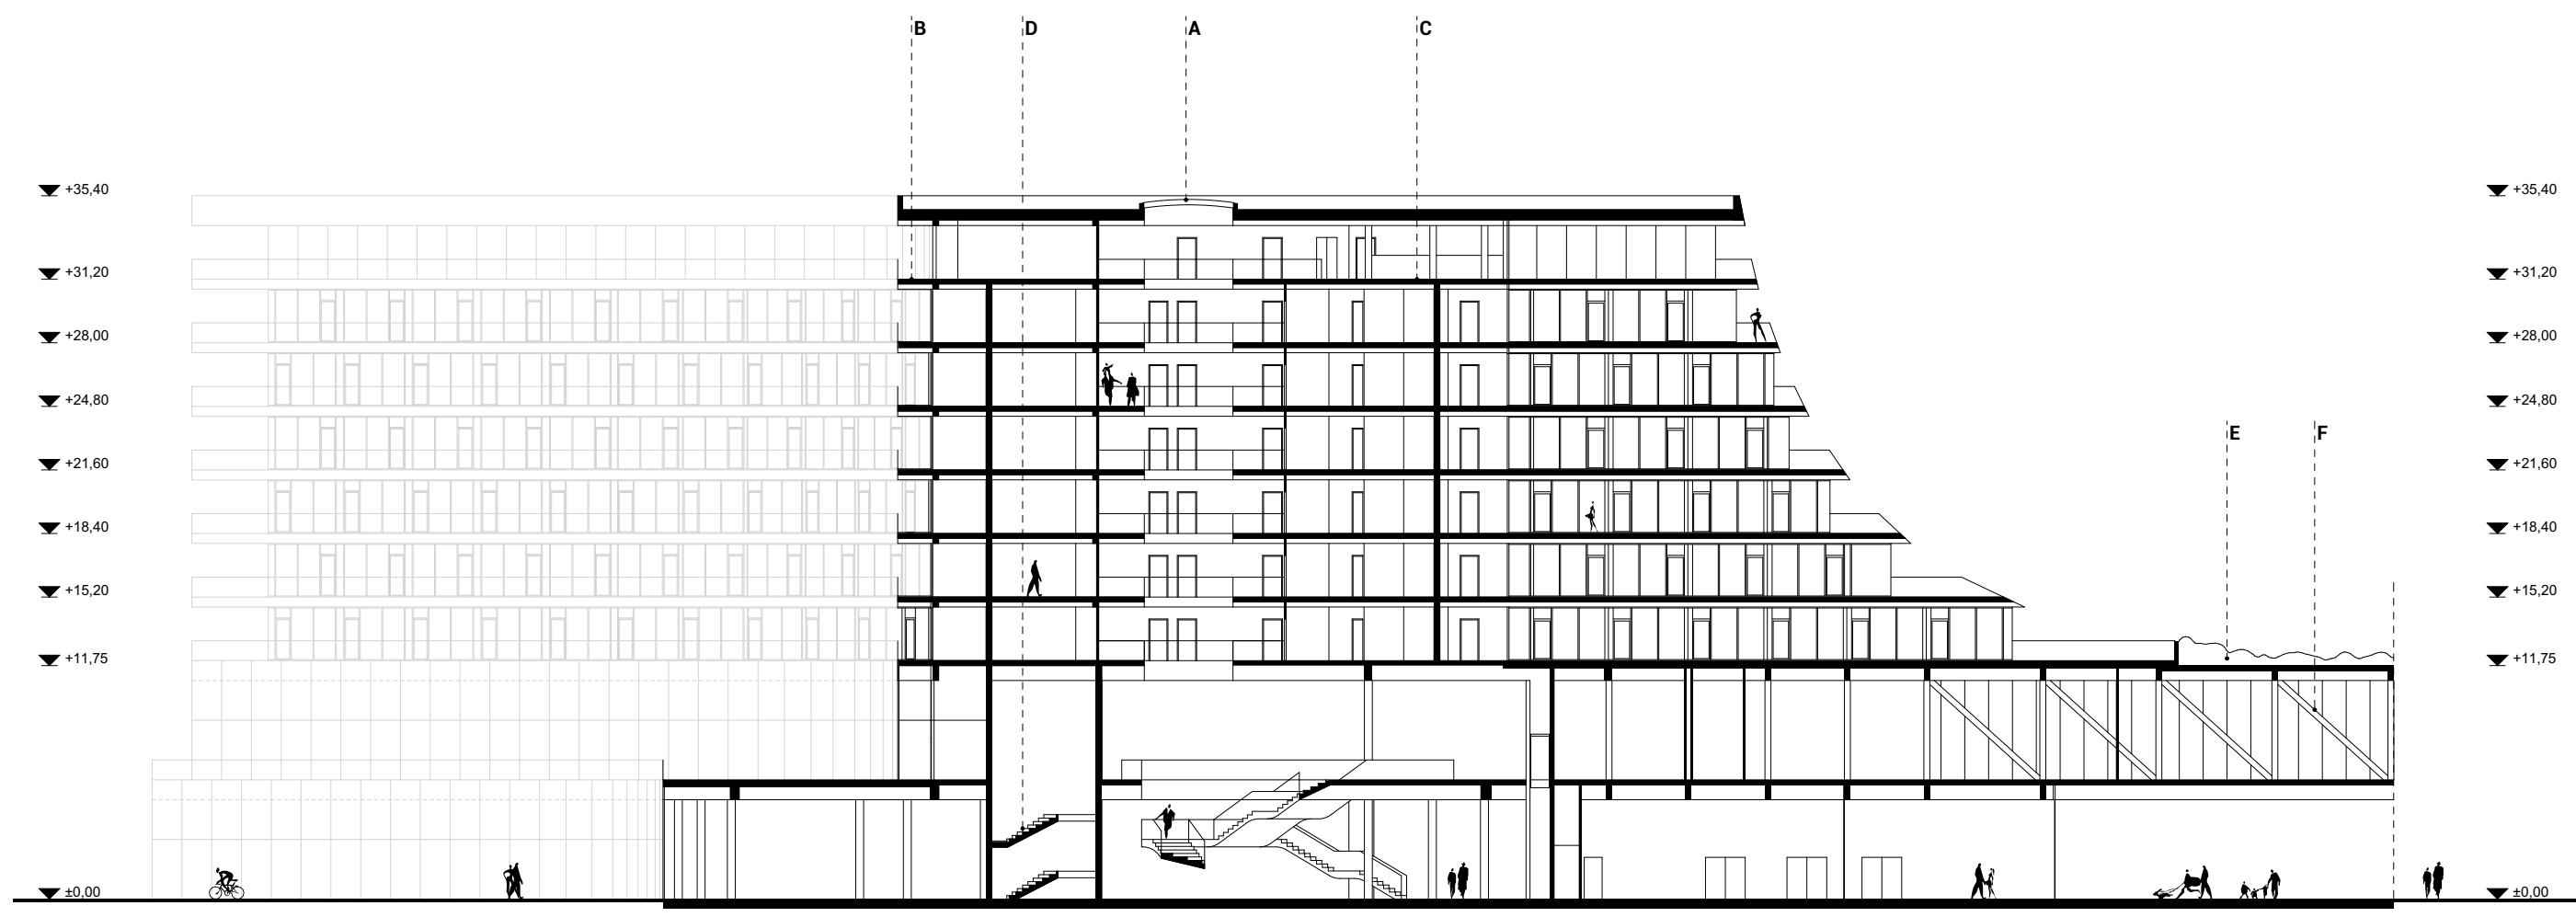


1-1 HOSSZMETSZET M 1:350

JELMAGYARÁZAT

- A. FELÜLVILÁGÍTÓ
- B. VASBETON ERKÉLYKONZOL
- C. VASBETON KÖZBENSŐ FÖDÉM
- D. VASBETON LÉPCSŐ
- E. ZÖLDÍTETŐ
- F. ACÉL TARTÓVÁZ



SZÁLLODA FELEPÍTÉSE, FUNKCIÓK

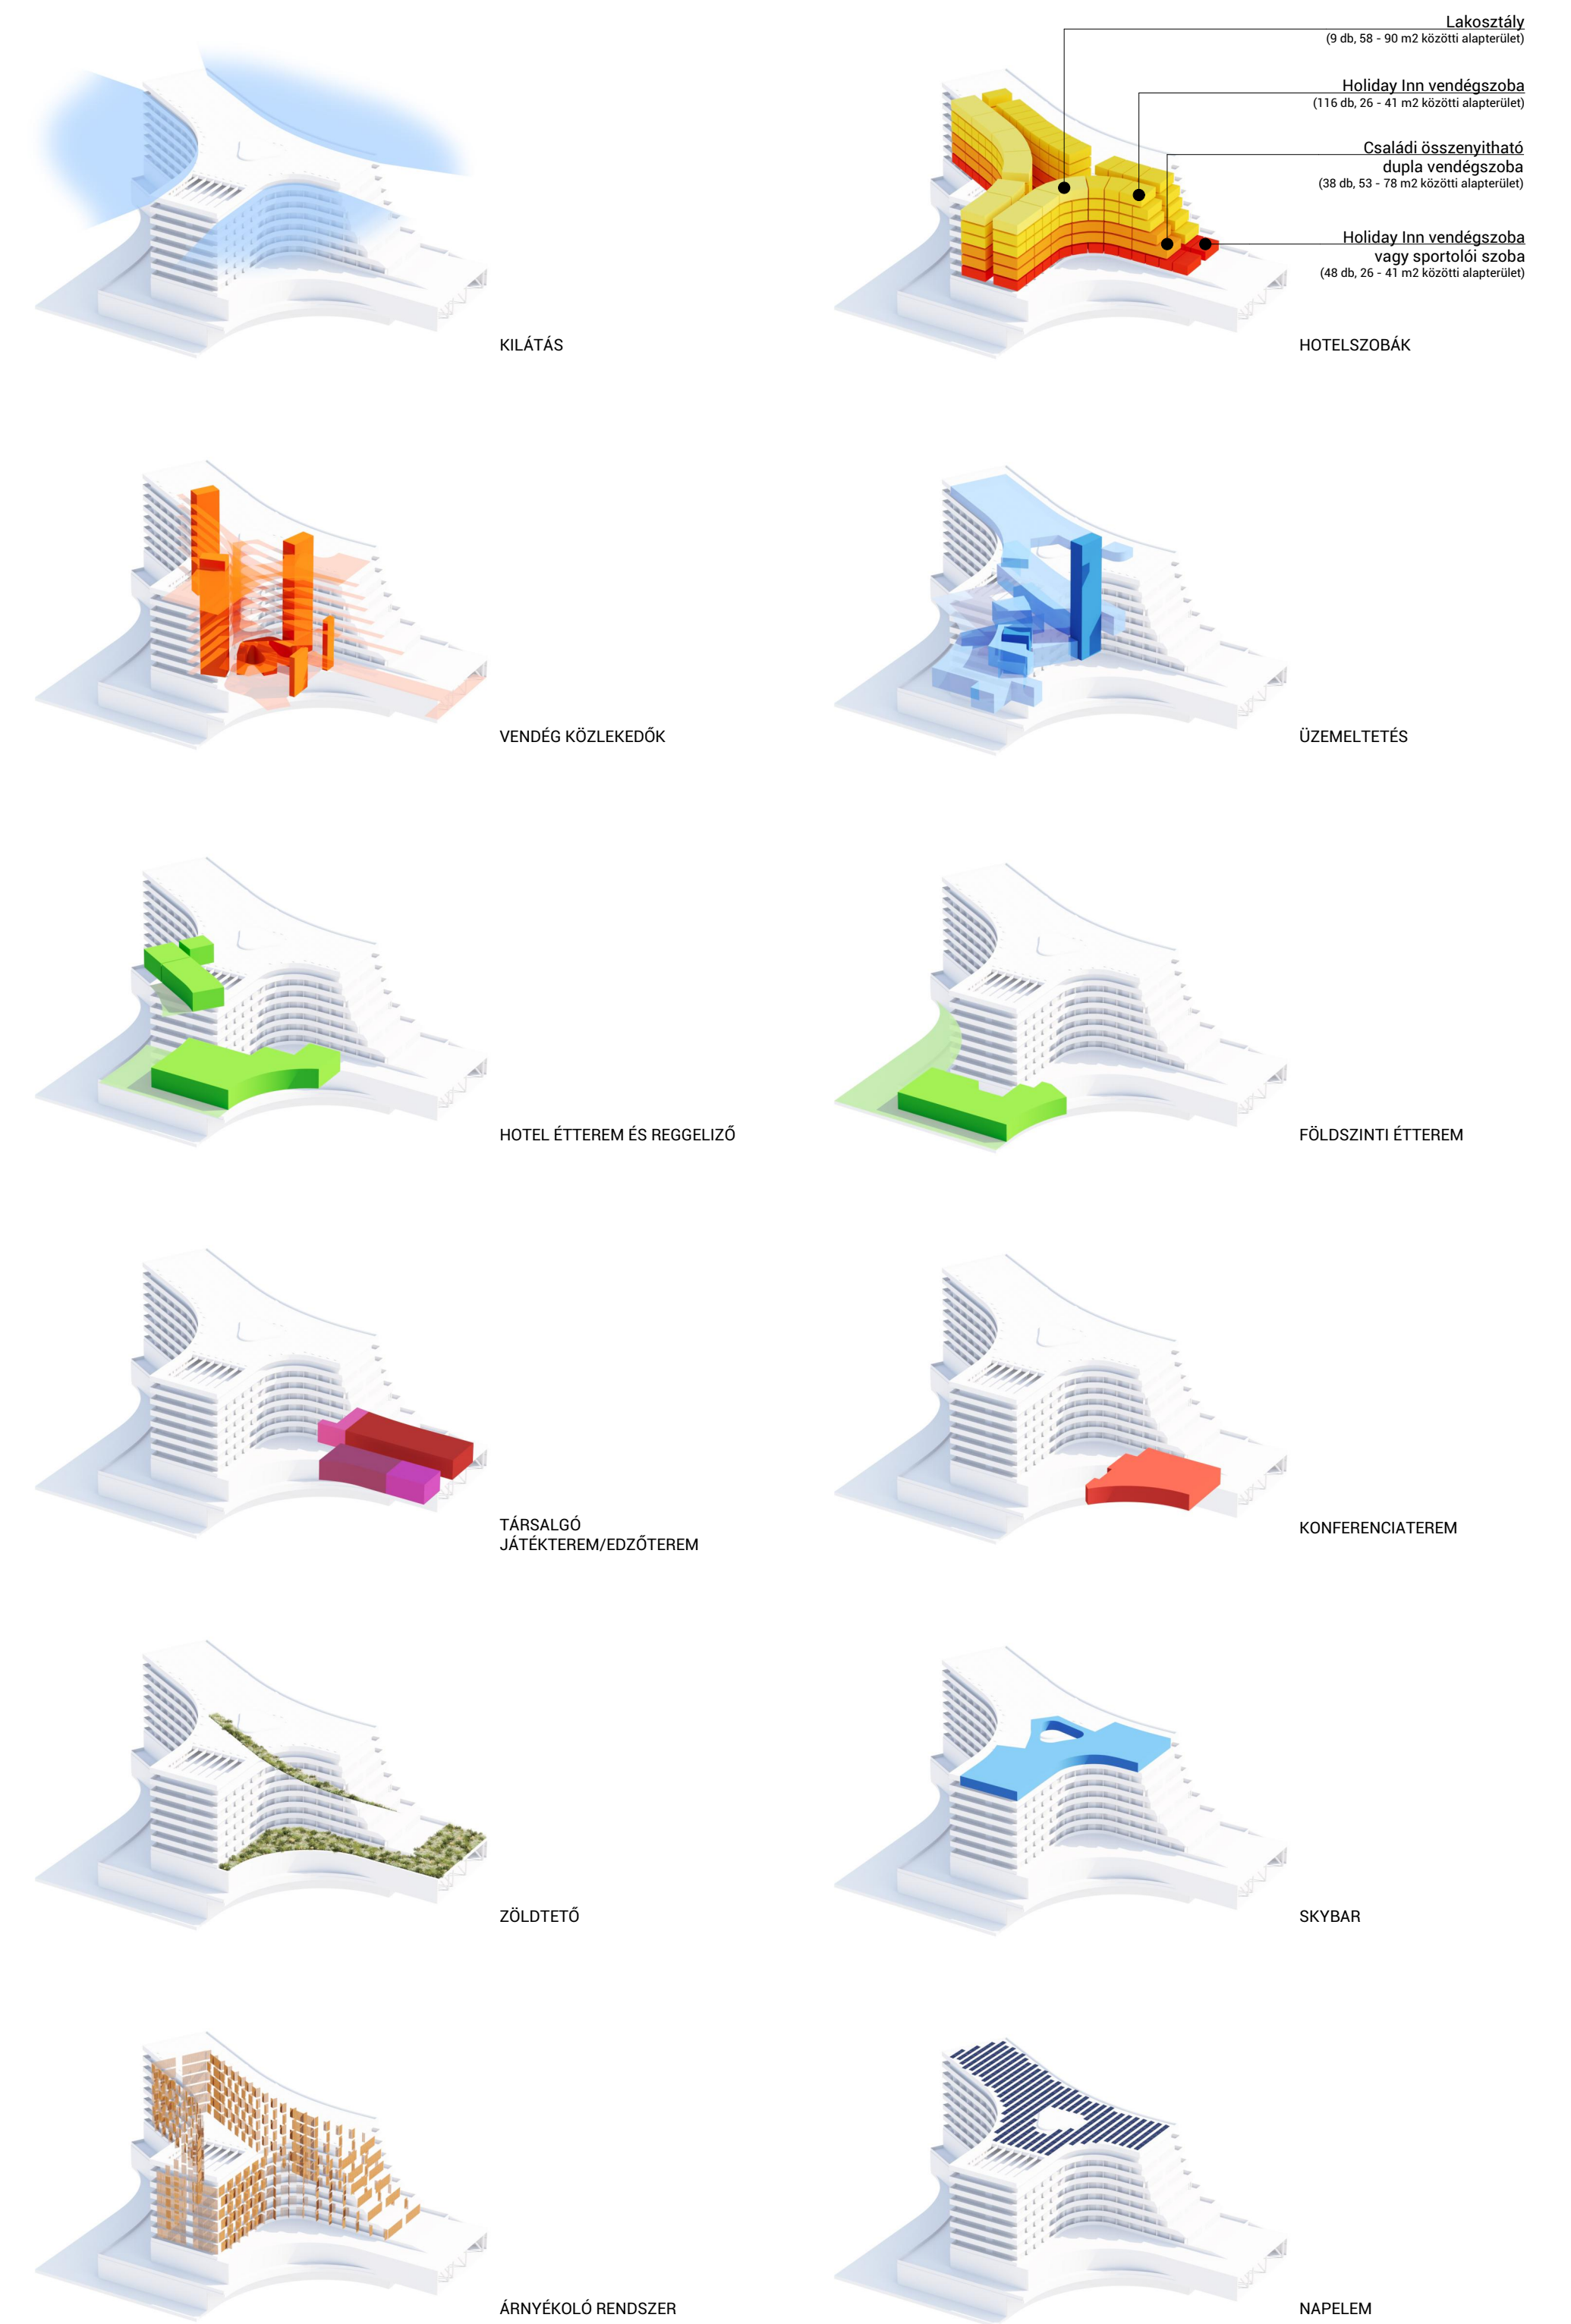

LÁTVÁNYTERV - SZÁLLODA ÉSZAKI SZÁRNYA



LÁTVÁNYTERV - SZÁLLODA LÁTVÁNYA A FOGADÓTÉR FELŐL

