


120 MM NYÍVÁSKÖZ - KIOSZTÁSÚ FARÁCS

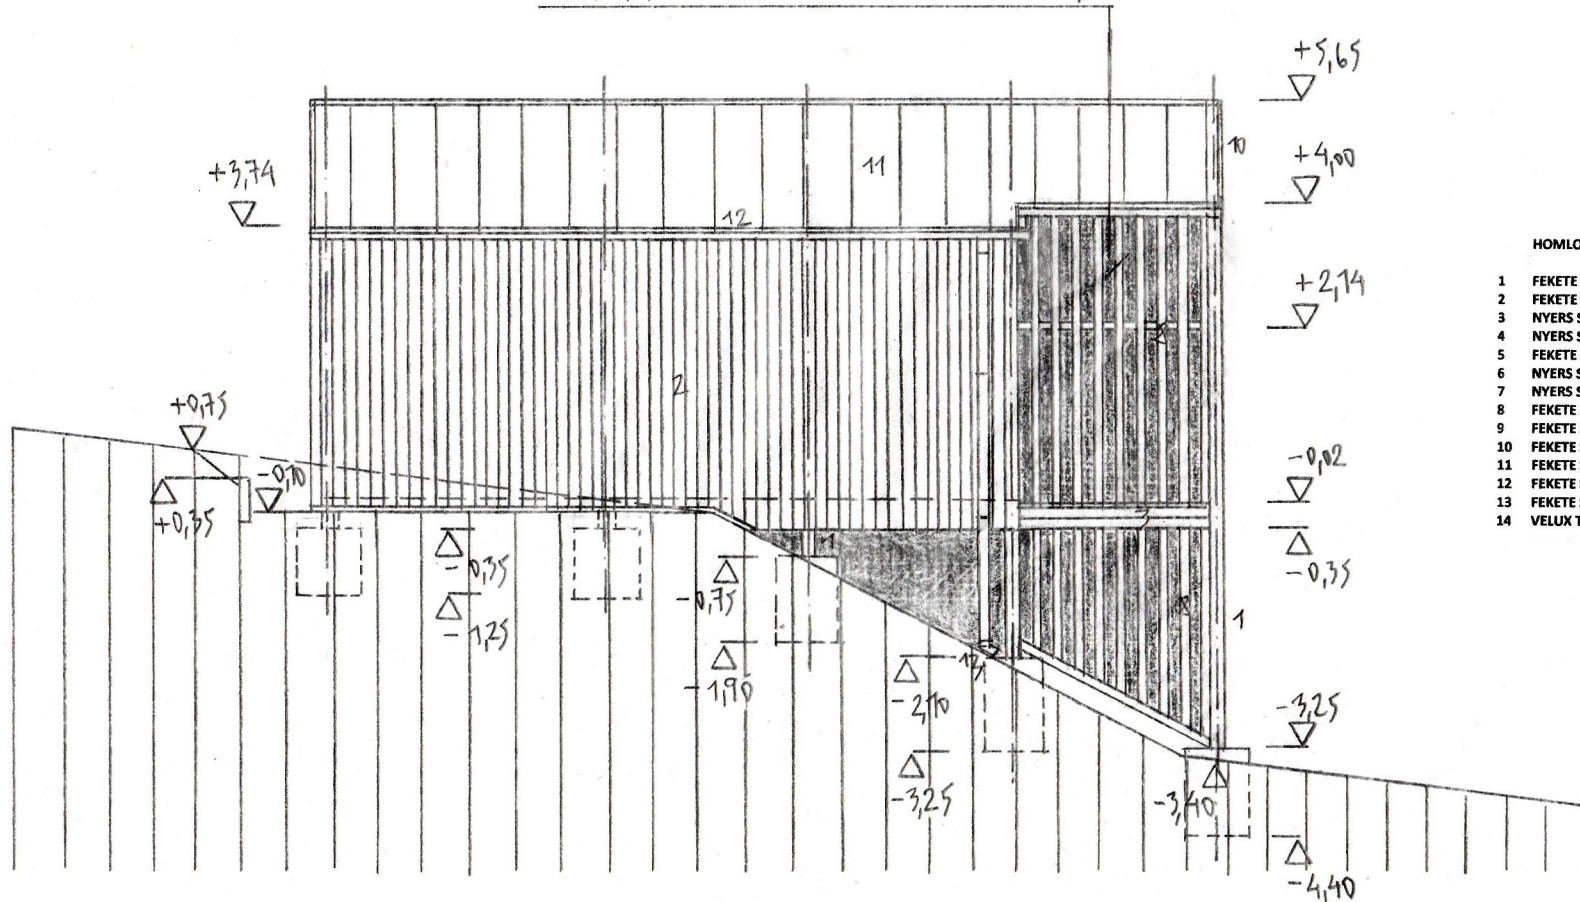

HOMLOKZATKÉPZÉS

- 1 FEKETE SZÍNŰ FABURKOLAT ACÉL TARTÓSZLOPOKON
- 2 FEKETE SZÍNŰ FÜGGŐLEGES FABURKOLAT
- 3 NYERS SZÍNŰ TERASZ HOMLOKFELÜLET FABURKOLAT
- 4 NYERS SZÍNŰ FARÖNK FALAZAT
- 5 FEKETE SZÍNŰ FA NYÍLÁSZÁRÓK
- 6 NYERS SZÍNŰ DESZKÁZOTT FA BEJÁRATI AJTÓ
- 7 NYERS SZÍNŰ DESZKÁZOTT ELTOLHATÓ FA ÁRNYÉKOLÓ BEVILÁGÍTÓ SÁVVAL
- 8 FEKETE SZÍNŰ FÜGGŐLEGES FARÁCS
- 9 FEKETE SZÍNŰ FÜGGŐLEGES ACÉLPÁLCA KORLÁT
- 10 FEKETE SZÍNŰ OROMDESZKÁZAT
- 11 FEKETE SZÍNŰ PREFALZ KORCOLT LEMEZFEDÉS + HÓFÓGÓ
- 12 FEKETE SZÍNŰ NÉGYZETES FÜGGŐERESZ CSATORNA
- 13 FEKETE SZÍNŰ NÉGYZETES LEFOLYÓ CSATORNA
- 14 VELUX TETŐSÍKBAN FEKVŐ ABLAK



SZÁLLÁSÉPÜLET ÉPÍTÉS-ENGEDÉLYEZÉSI TERVE  
 8928 NEMESHETÉS, TOLDI MIKLÓS UTCA 4. SZ.  
 ÉPÍTETŐ: CSERTÁN FERENC  
 ÉPÍTÉS TERVEZŐ: CSONGRÁDI JÁNOS OKL. ÉPÍTÉSZMÉRNÖK

2021. DECEMBER  
 HRSZ.: 373

8928 NEMESHETÉS, ARANY JÁNOS UTCA 13.  
 1038 BUDAPEST, DÓZSA GYÖRGY UTCA 10-12.

E11 ÉSZAKI HOMLOKZAT

1:100