


tetőtéri alaprajz

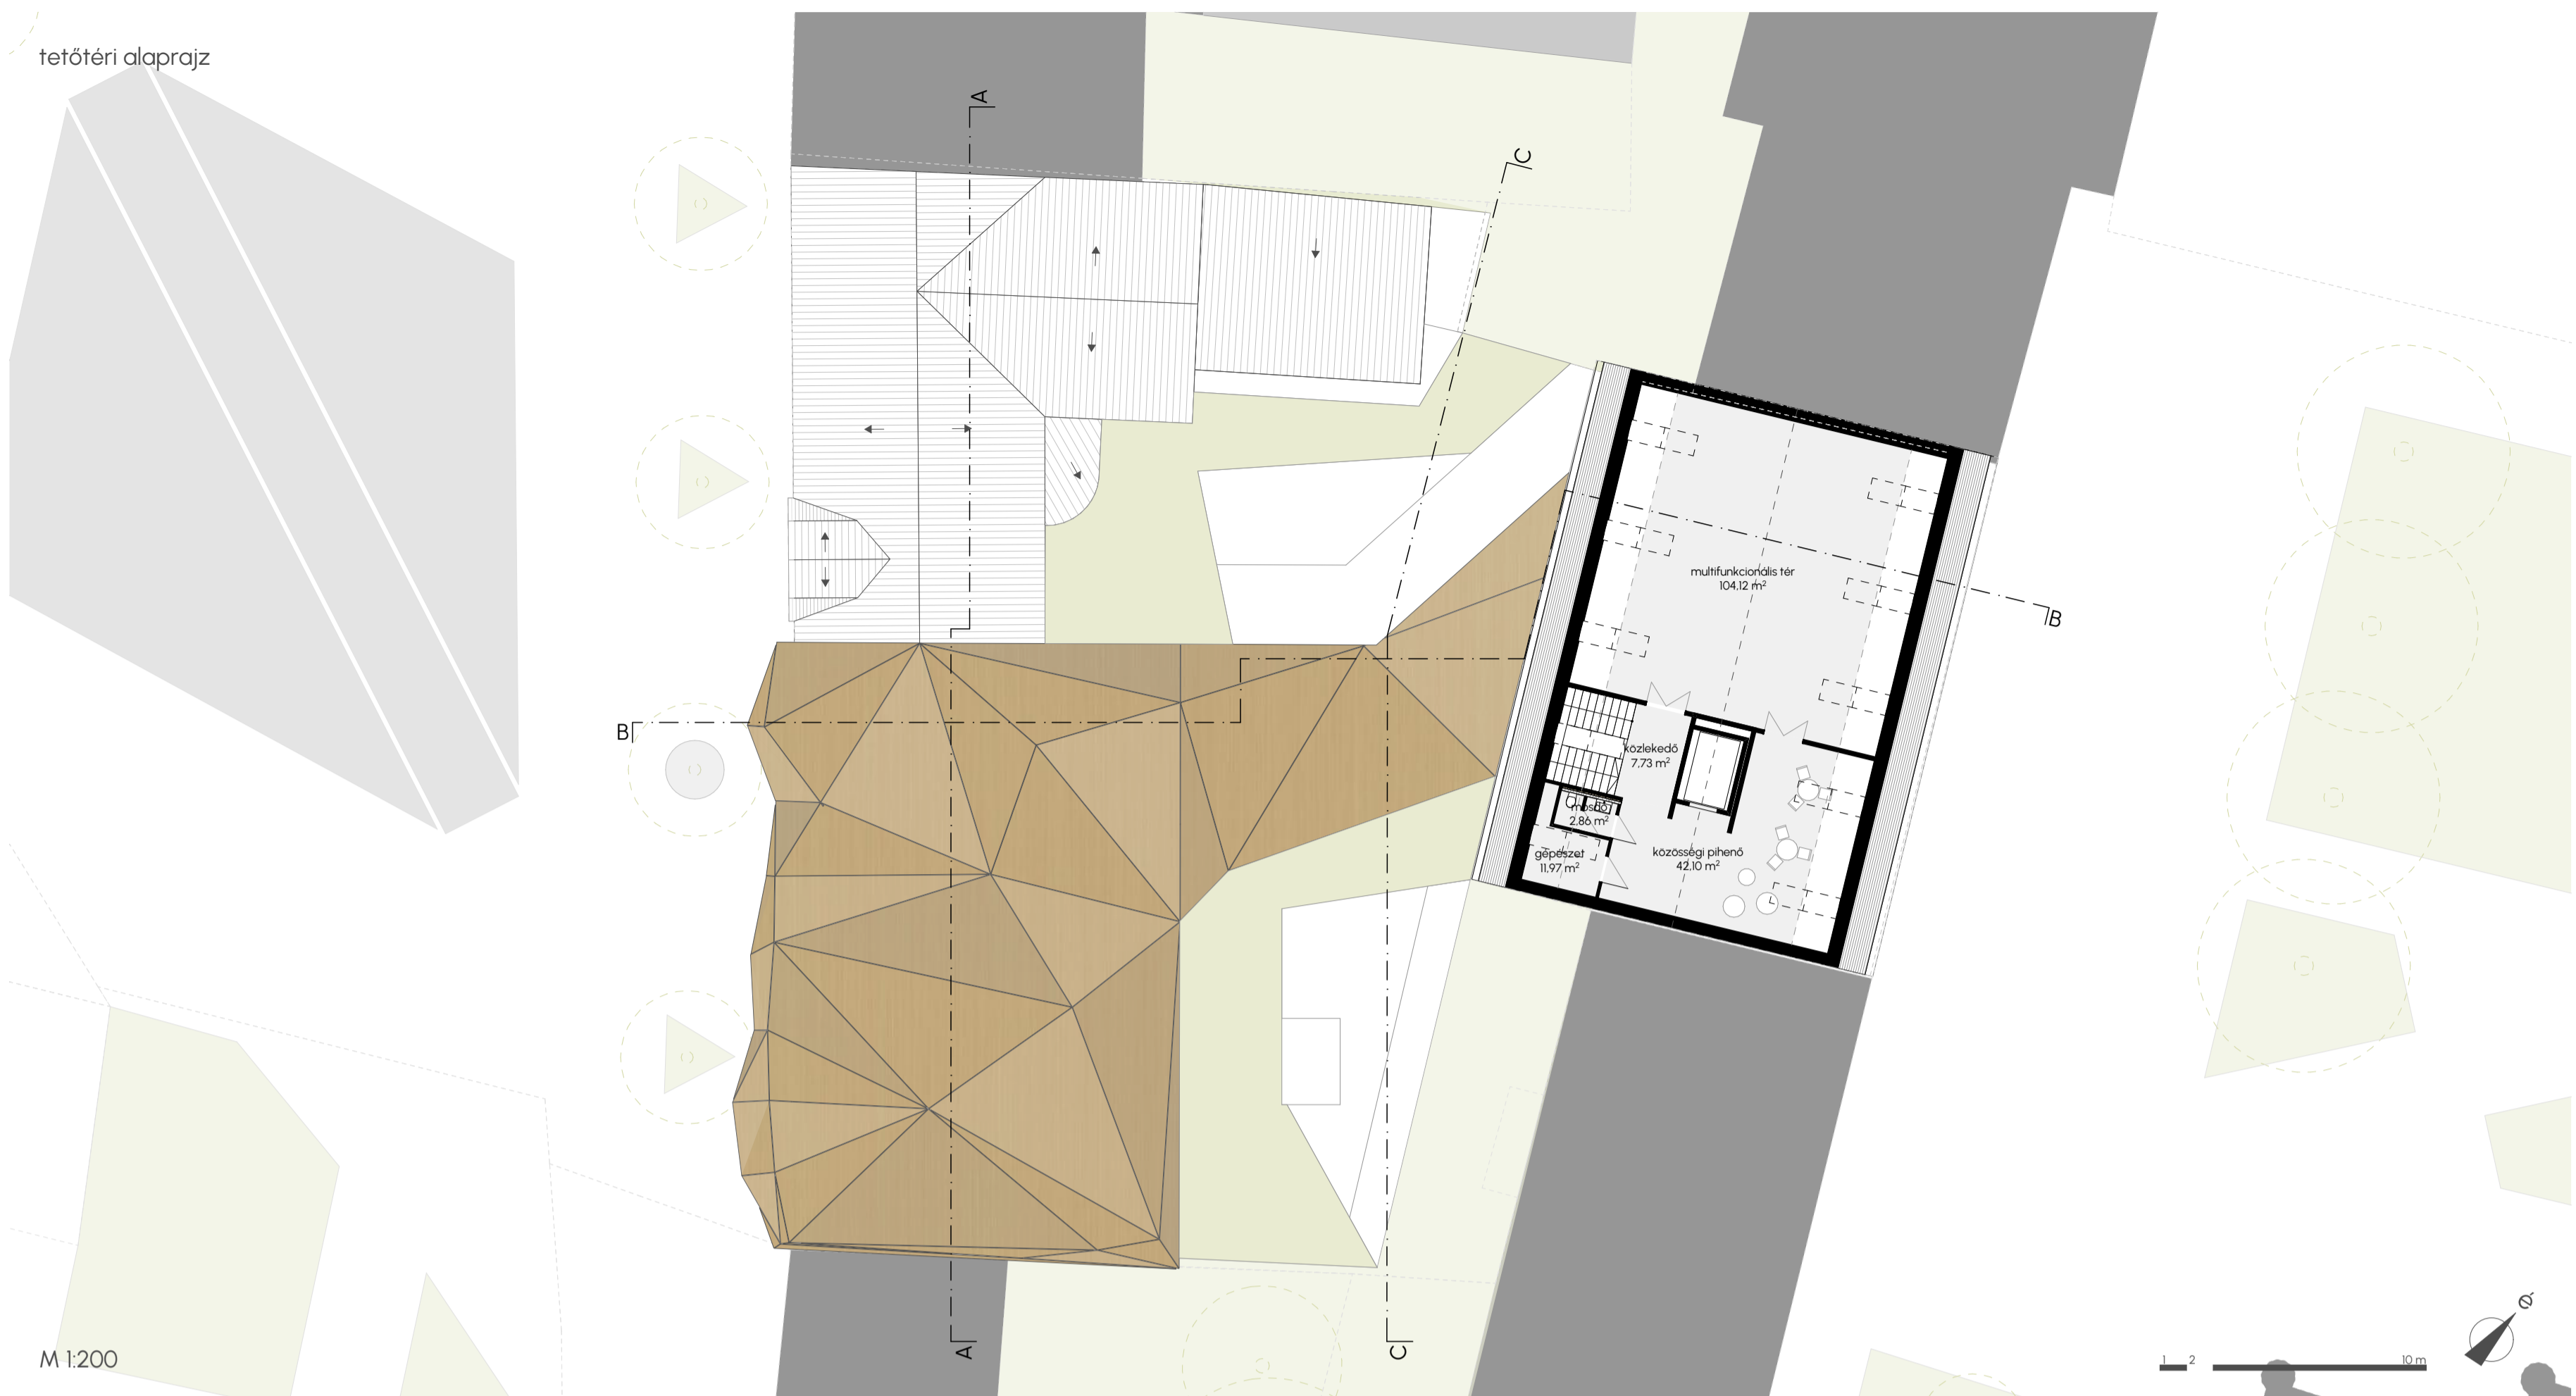

M 1:200




Az épület és útvonalak fő alakítója a „lény”, ami a koncertteremmel jön létre, de csápjaival tovább nyúl az épületeket összekötő nyaktagon át a levegős lépcsőtérig, ahol izgalmas térélményt nyújt a látogatóknak, és végül a színház homlokzatán jelzésértékűen megjelenő szegletével mutatja a megfelelő útvonalat a látogatók számára. Elhelyezésével felosztja az udvarteret, formájával pedig finoman közeledik a meglévő épületek síkjaihoz.

A Színház tetőterébe egy multifunkcionális műterem teret helyeztünk, ami inspiráló környezetet tud nyújtani kreatív tevékenységekhez.




a-a metszet

M 1:200

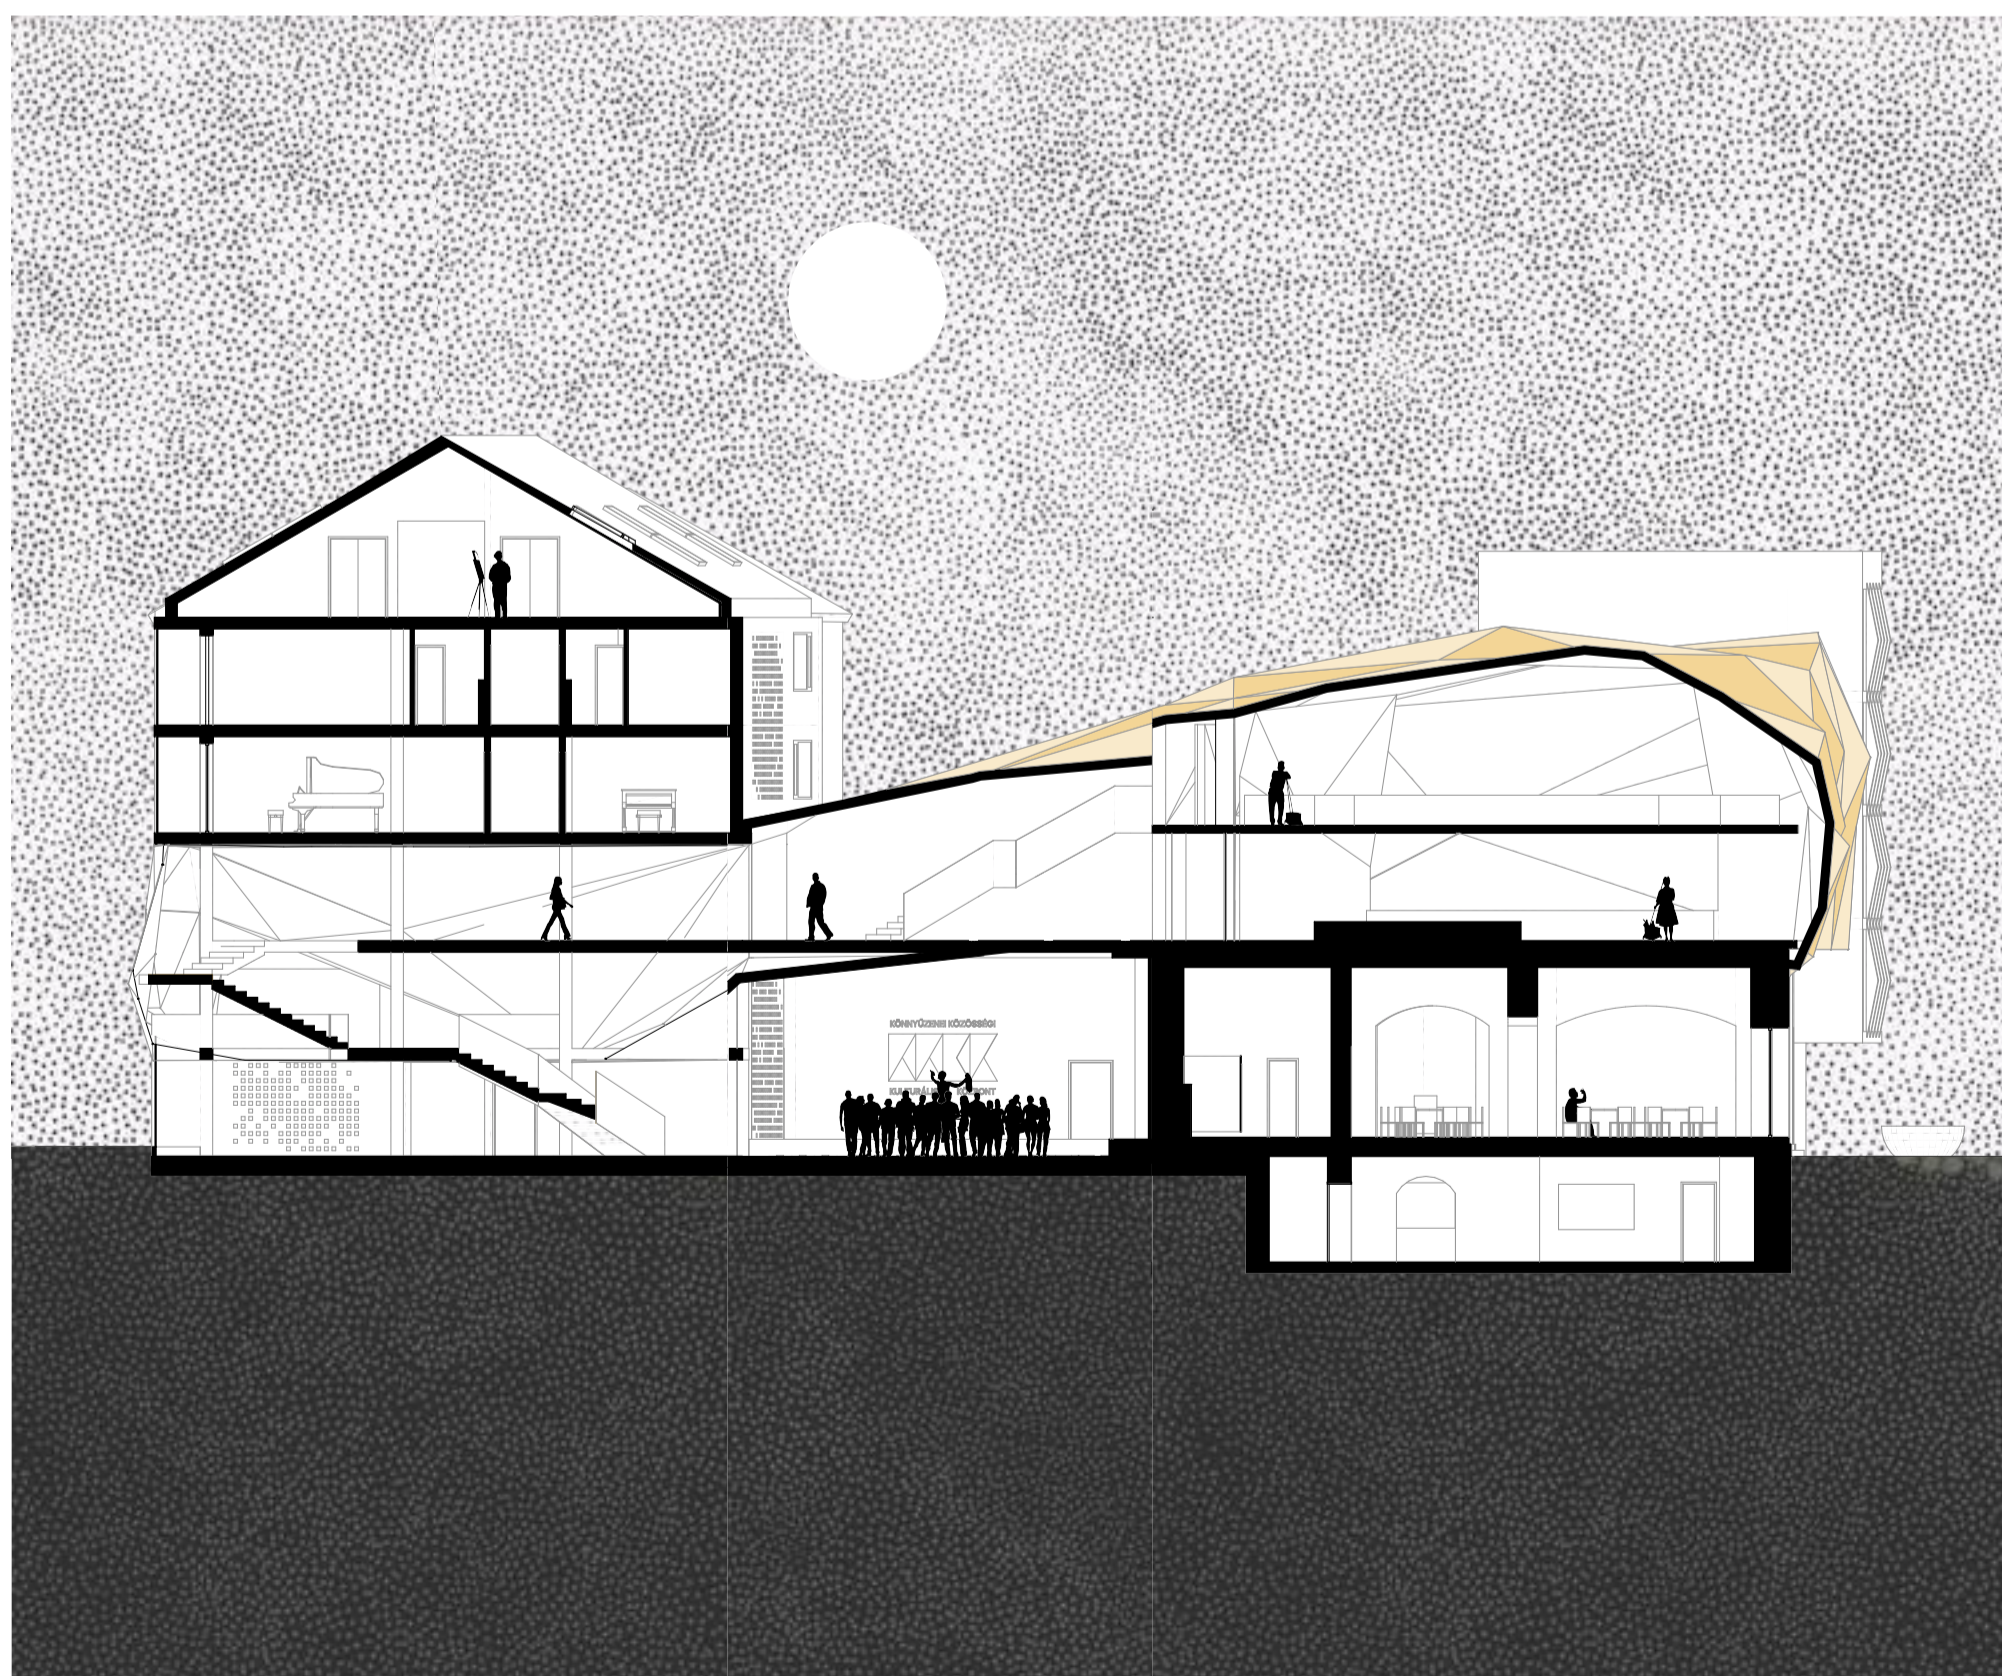

b-b metszet

M 1:200

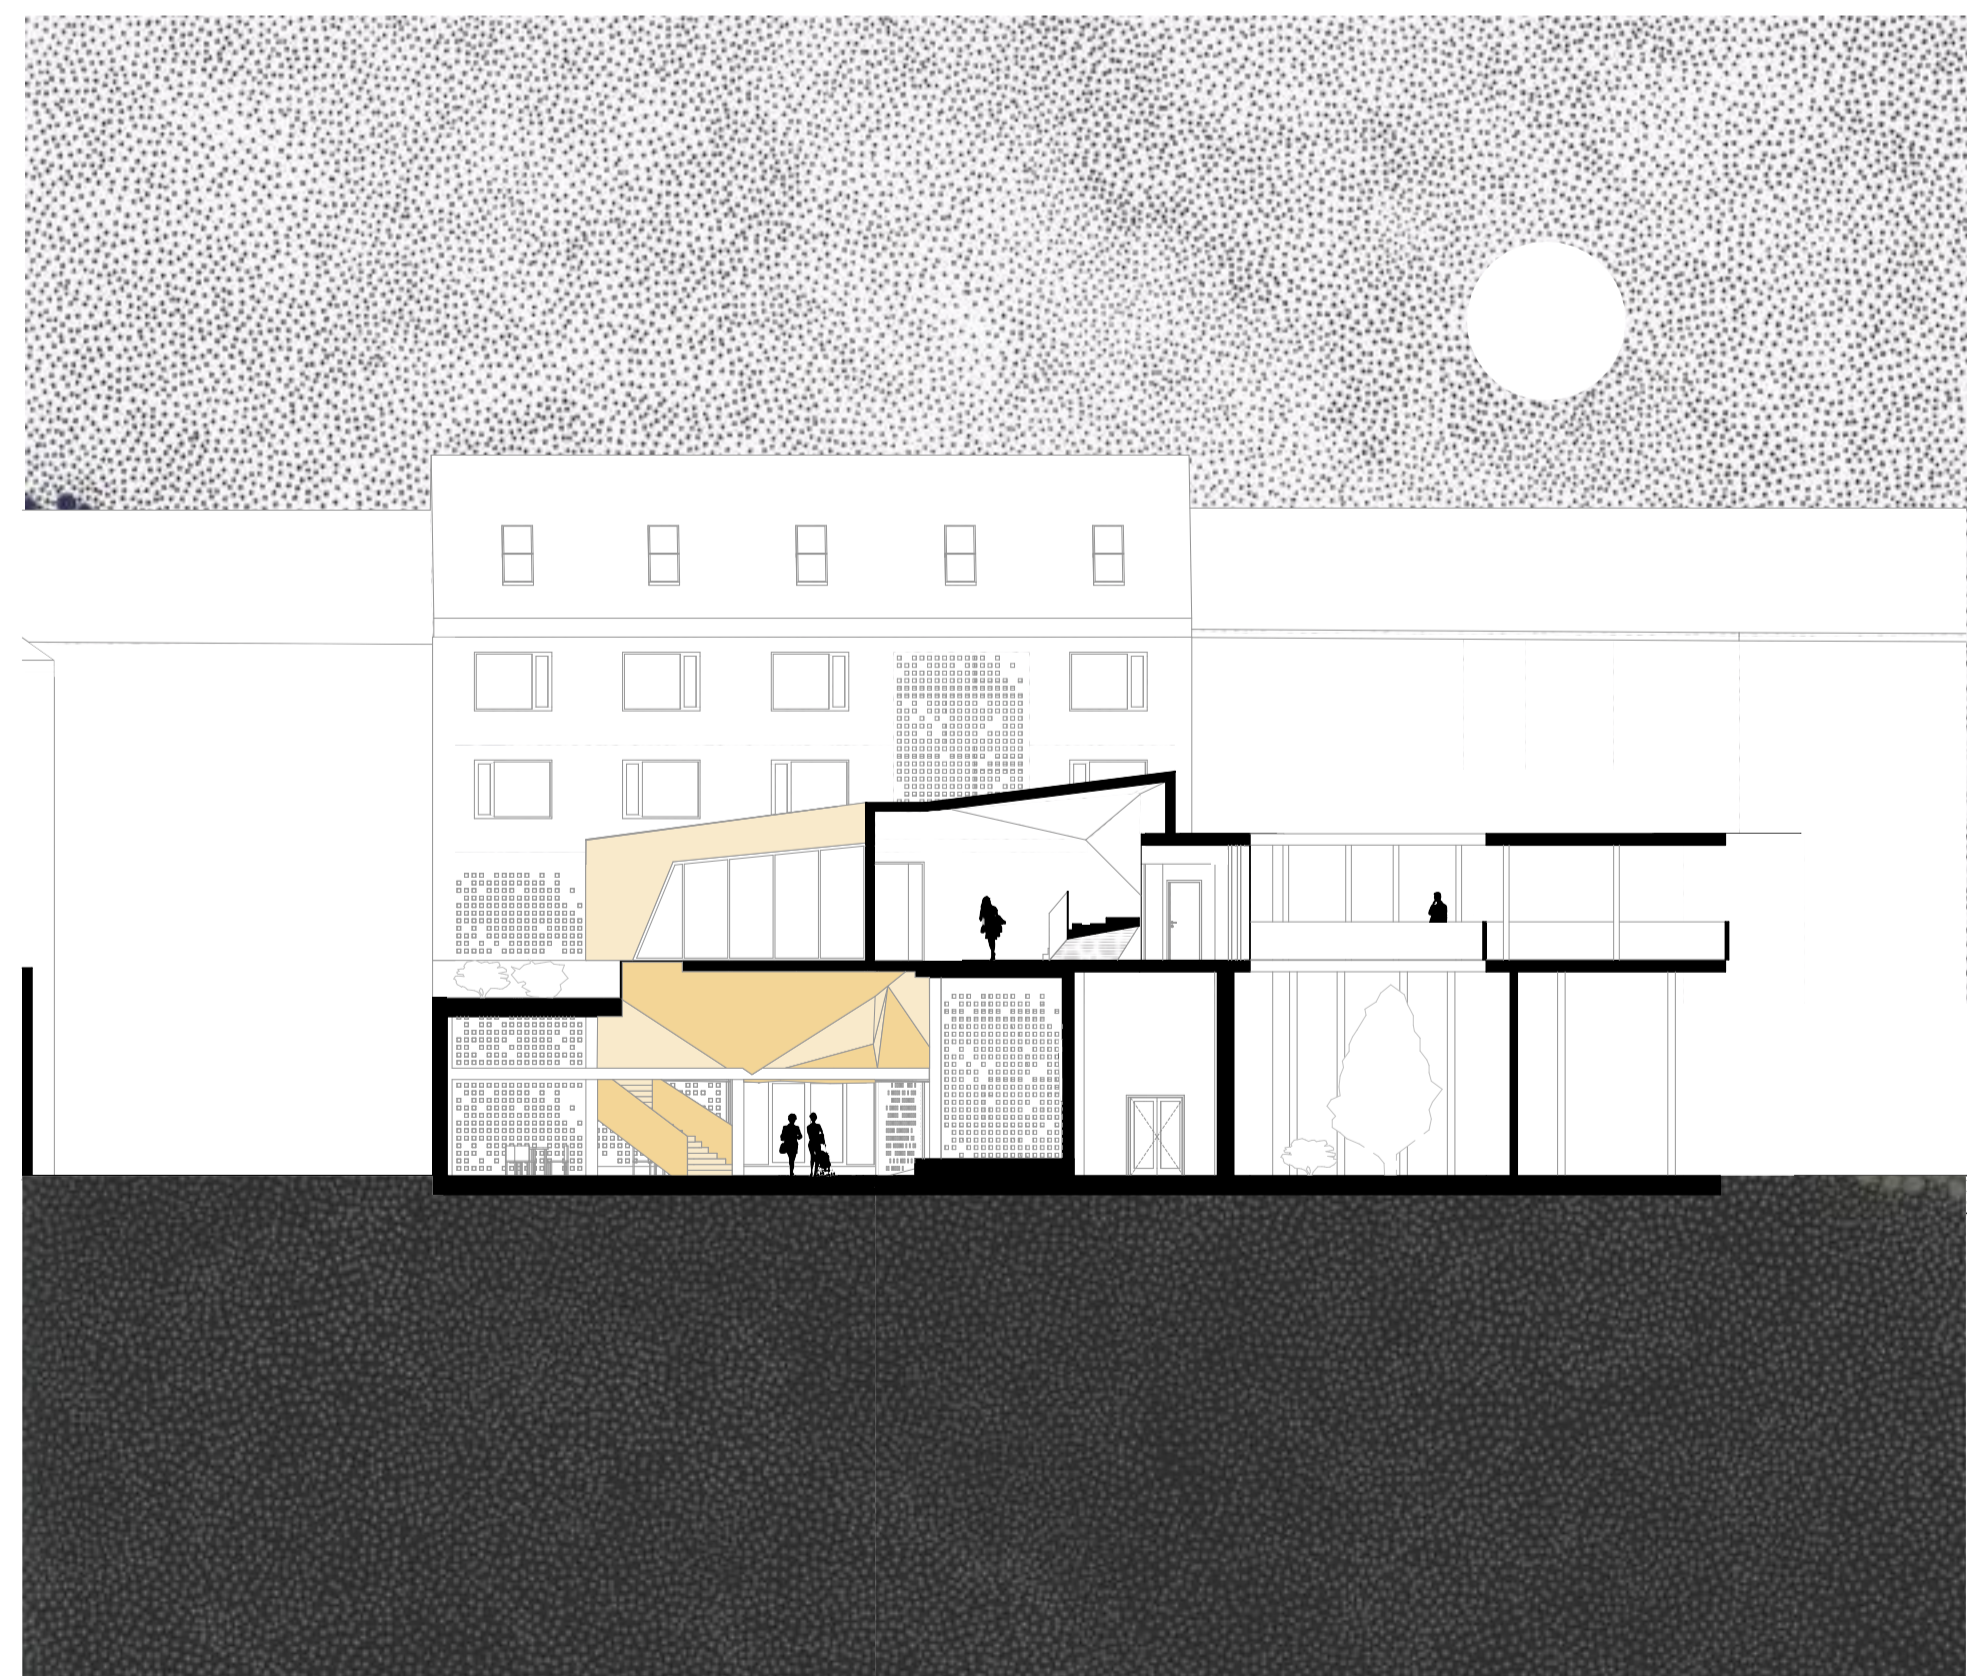

c-c metszet

M 1:200