Étterem falmetszete M 1:20

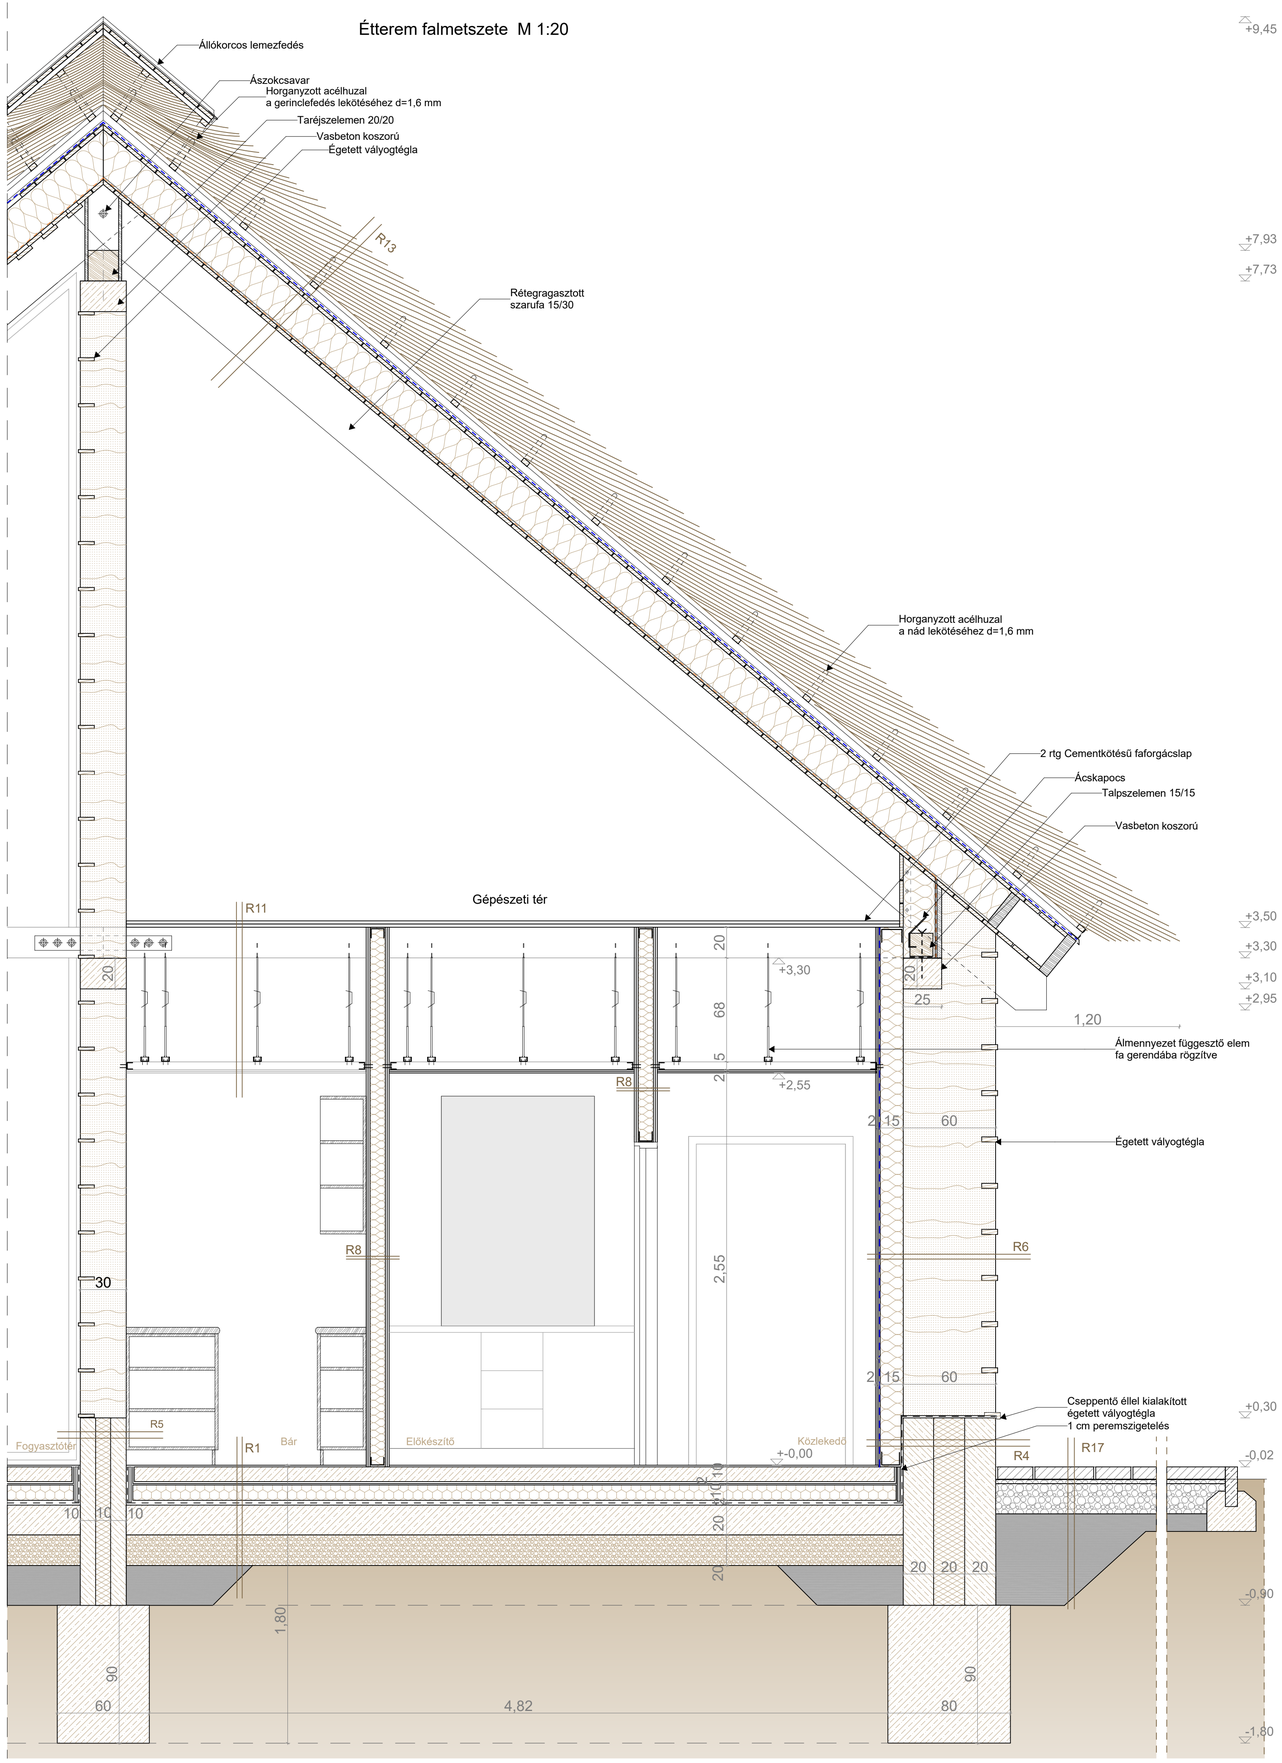

Rétegrendek:

R1 - Talajon fekvő padló rétegrend
- 0^5 cm műgyanta padlóburkolat
- 10 cm aljzatbeton
- 1 rtg PE technológiai fólia
- 10 cm lépésálló hőszigetelés
- 1 rtg mod. bit. lemez vízszigetelés + kellősítés
- 20 cm vasalt aljzat
- 20 cm zúzott kő
- földfeltöltés
- termett talaj

R2 - Talajon fekvő padló rétegrend
- 0^5 cm műgyanta padlóburkolat
- 10 cm aljzatbeton
- 1 rtg PE technológiai fólia
- 10 cm lépésálló hőszigetelés
- 1 rtg mod. bit. lemez vízszigetelés + kellősítés
- 15 cm vasalt aljzat
- 20 cm zúzott kő
- földfeltöltés
- termett talaj

R3 - Talajon fekvő padló rétegrend
- 0^5 cm műgyanta padlóburkolat
- 15 cm aljzatbeton
- 1 rtg PE technológiai fólia
- 2 cm úsztató réteg
- 1 rtg mod. bit. lemez vízszigetelés + kellősítés
- 15 cm vasalt aljzat
- 20 cm zúzott kő
- termett talaj

R4 - Lábazati fal rétegrend
- 20 cm anyagában színezett beton lábazat
- 20 cm lábazati hőszigetelés
- 20 cm beton lábazat
- 1 rtg mod. bit. lemez vízszigetelés + kellősítés
- 15 cm profilváz, közötte ásványgyapot hőszigetelés
- 1 rtg páraréteő fólia
- 2 rtg impregnált gipszkarton lemez
- 0^5 cm festés

R5 - Lábazati fal rétegrend belső térben
- 10 cm anyagában színezett vízzáró beton lábazat
- 10 cm lábazati hőszigetelés
- 10 cm anyagában színezett vízzáró beton lábazat

R6 - Külső főfal rétegrend
- 60 cm trasszerősítésű, tömörített vályog falazat
- 15 cm profilváz, közötte ásványgyapot hőszigetelés
- 1 rtg párazáró fólia
- 2 rtg impregnált gipszkarton lemez
- 0^3 cm műgyanta falburkolat

R7 - Külső főfal rétegrend
- 60 cm trasszerősítésű, tömörített vályog falazat
- 15 cm profilváz, közötte ásványgyapot hőszigetelés
- 1 rtg párazáró fólia
- 2 rtg impregnált gipszkarton lemez
- 0^5 cm festés

R8 - Közbenső fal rétegrend
- 1 cm kerámia falburkolat
- 2 rtg impregnált gipszkarton lemez
- 10 cm profilváz közötte szálas hőszigetelés
- 2 rtg impregnált gipszkarton lemez
- 1 cm kerámia falburkolat

R9 - Közbenső fal rétegrend
- 0^5 cm festés
- 2 rtg impregnált gipszkarton lemez
- 15 cm profilváz közötte szálas hőszigetelés
- 2 rtg impregnált gipszkarton lemez
- 0^3 cm kerámia falburkolat

R10 - Közbenső fal rétegrend
- 0^5 cm műgyanta falburkolat
- 2 rtg impregnált gipszkarton lemez
- 2 x 7 cm profilváz közötte szálas hőszigetelés
- 2 rtg impregnált gipszkarton lemez
- 0^5 cm műgyanta falburkolat

R11 - Födém rétegrend
- 2 rtg cementkötésű faforgácslap
- 20 cm fa gerenda
- 41 cm álmennyezeti tér
- 6^5 cm gipszkarton burkolat tartó váz
- 2 rtg impregnált gipszkarton burkolat
- 0^5 cm mosható festés

R12 - Födém rétegrend
- 2 rtg cementkötésű faforgácslap
- $2x12^5$ cm deszka váz közötte szálas hőszigetelés
- 1 rtg párazáró fólia
- 25 cm vasbeton födém
- 0^5 cm mosható festés

R13 - Tető rétegrend
- 40 cm nádfedés 60 cm-ként fém huzalokkal leszorítva
- 3 cm tetőléc
- 5 cm ellenléc
- 1 rtg páraáteresztő fólia
- 2^2 cm deszkázat
- 25 cm szarufa feletti hőszigetelés
- 1 rtg párazáró fólia
- 2^2 cm deszkázat
- 30 cm rétegragasztott szarufa

R14 - Tető rétegrend
- 40 cm nádfedés 60 cm-ként fém huzalokkal leszorítva
- 3 cm tetőléc
- 5 cm ellenléc
- 1 rtg páraáteresztő fólia
- 2^2 cm deszkázat
- 25 cm szarufa feletti hőszigetelés
- 1 rtg párazáró fólia
- $2x2^2$ cm deszkázat
- 30 cm rétegragasztott szarufa

R15 - Tető rétegrend
- 40 cm nádfedés 60 cm-ként fém huzalokkal leszorítva
- 3 cm tetőléc
- 5 cm ellenléc
- 1 rtg páraáteresztő alátéthéjazat
- 2^2 cm deszkázat
- 20 cm szarufa

R16 - Tető rétegrend
- 40 cm nádfedés 60 cm-ként fém huzalokkal leszorítva
- 3 cm tetőléc
- 5 cm ellenléc
- 1 rtg páraáteresztő alátéthéjazat
- 2^2 cm deszkázat
- 30 cm rétegragasztott szarufa

R17 - Térburkolat - Gyalogos közlekedéshez
- 8 cm fagyálló térkő
- 3 cm törtkavics ágyazat
- 20 cm zúzott kő
- 1 rtg geotextília
- termett talaj

R18 - Térburkolat - Gépjármű közlekedéshez
- 10 cm fagyálló térkő
- 3 cm tömörített finomzúzalék
- 20 cm zúzott kő ágyazat
- 1 rtg geotextília
- termett talaj

Anyagjelölés jelmagyarázat:

Tömörített vályog falazat
Vasbeton szerkezet
Fa szerkezet
Szálas hőszigetelés
Lábazati hőszigetelés
Zúzott kő
Lépésálló hőszigetelés
Nádfedés
Beton térkő