




HOMLOKZAT


SIÓFOK VÍZI KAPUJA: ÚJ KIKÖTŐÉPÜLET
OLÁH ZSÓFIA KONZULENS: DR. VERES GÁBOR,
DR. KOKAS BALÁZS, DR. SZÉLL ATTILA BÉLA
PÉCSI TUDOMÁNYEGYETEM 2024. TAVASZI FÉLÉV
MŰSZAKI ÉS INFORMATIKAI KAR ÉPÍTÉSZ MSC DIPLOMA



DÉLI HOMLOKZAT M 1: 100

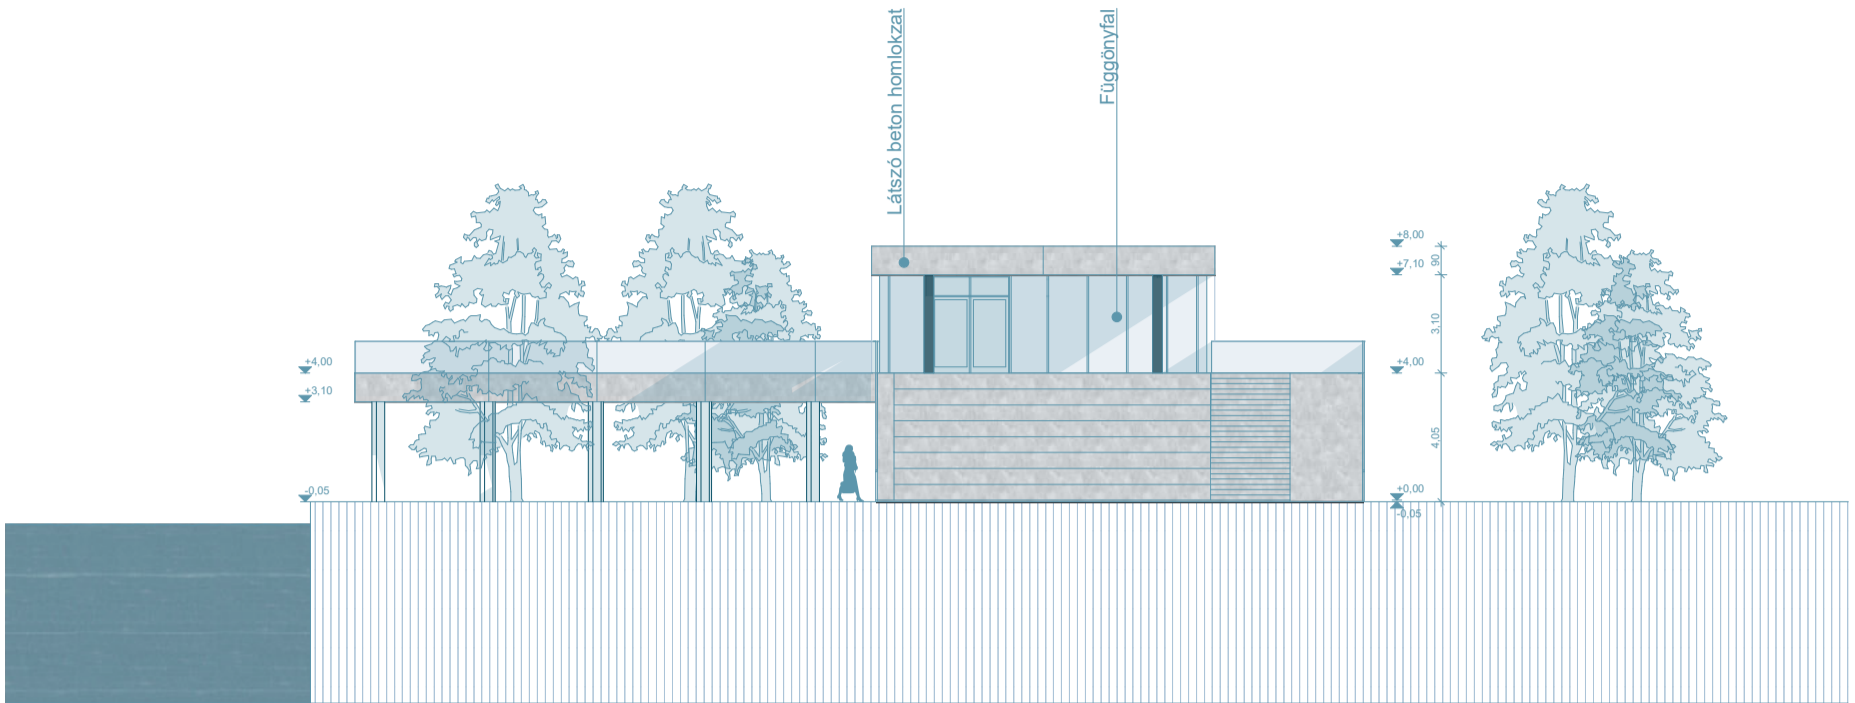

ÉSZAKI HOMLOKZAT M 1: 100

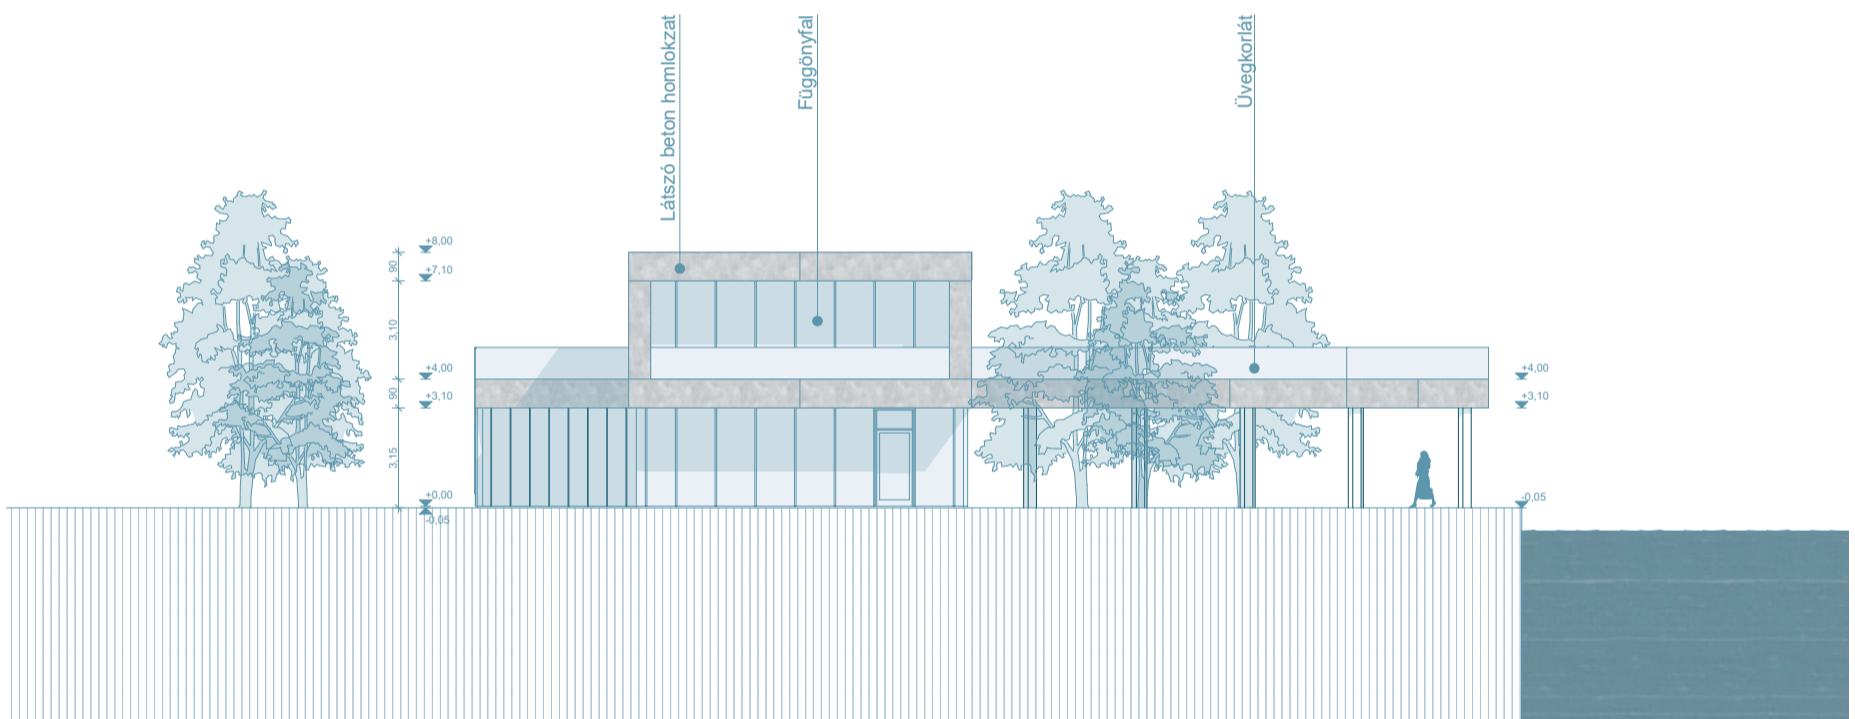

LÁTVÁNYTERV

