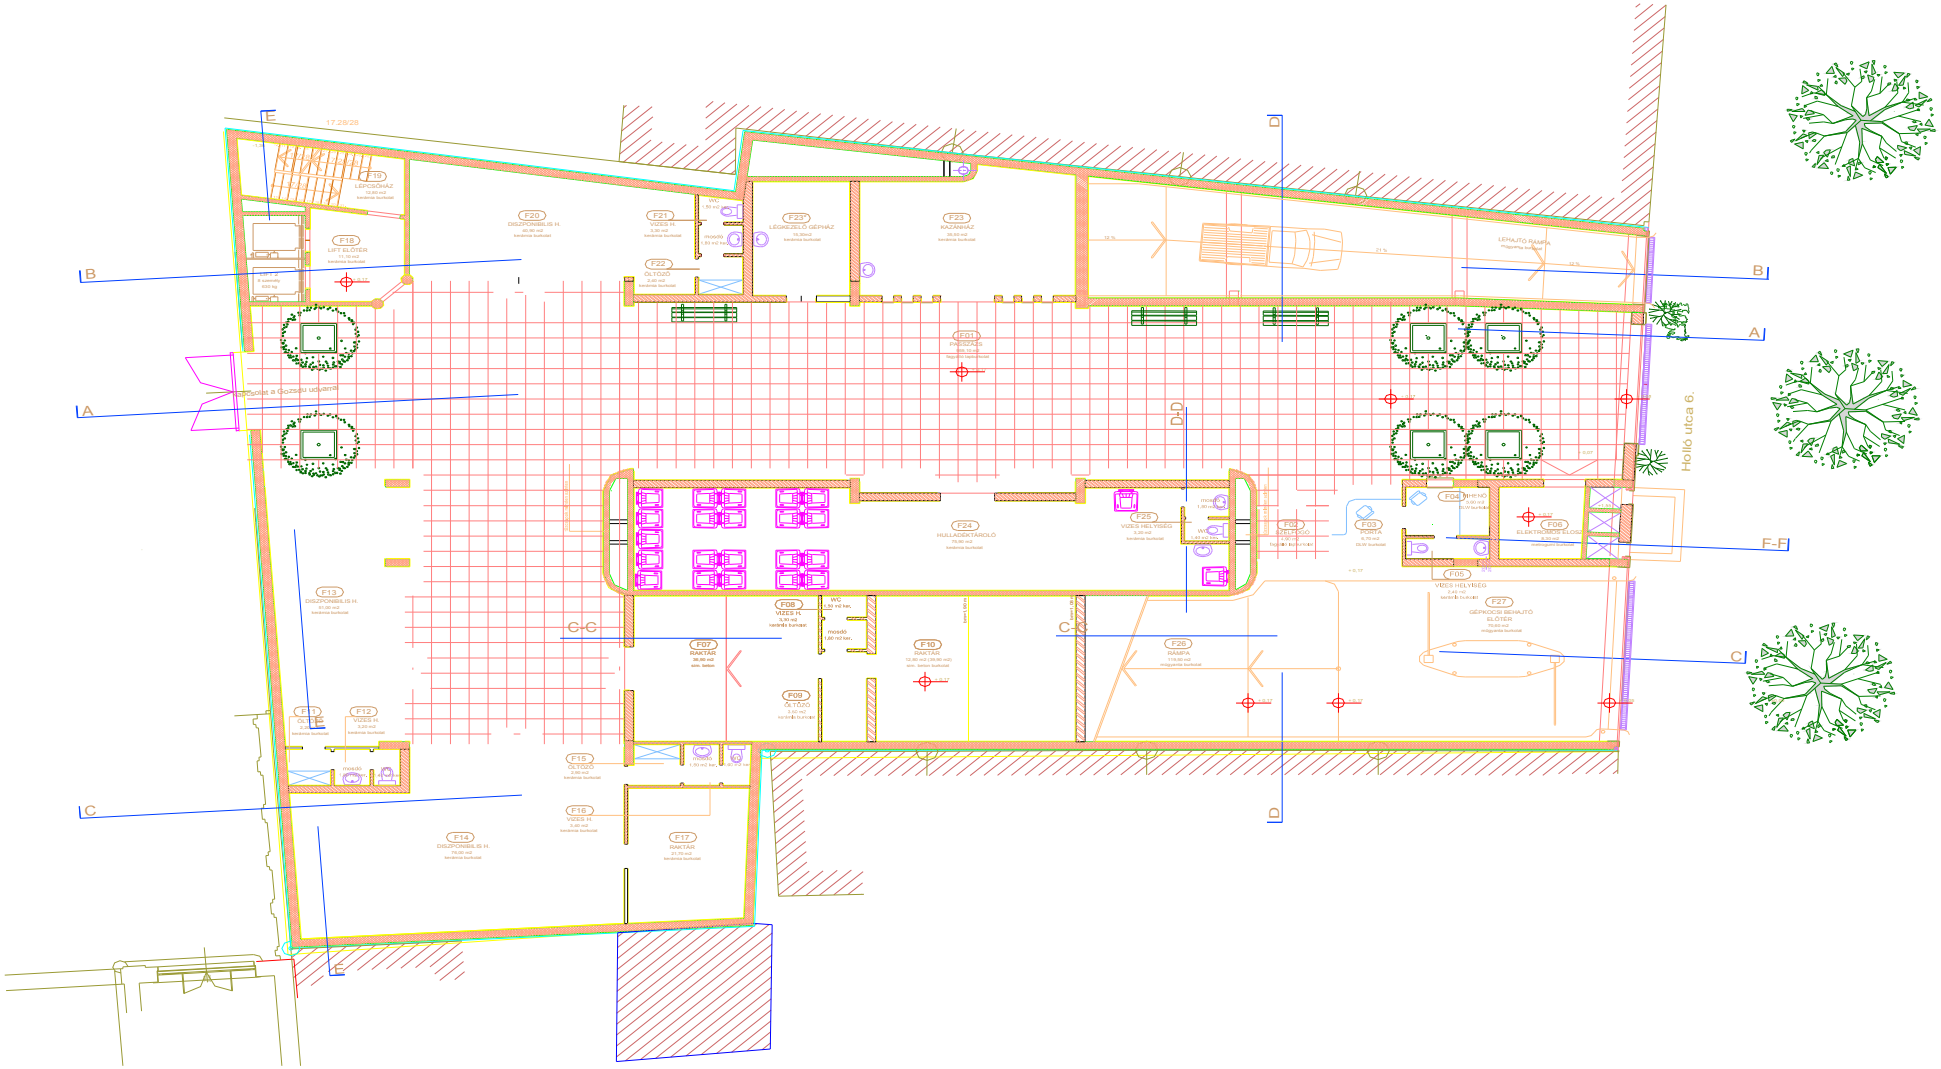

17.28/28
F19
LÉPCSŐHÁZ
F18
LIFT ELŐTÉR
F20
DISZPONIBILIS H.
F21
VIZES H.
F22
ÖLTÖZŐ
F23
LÉGKEZELŐ GÉPHÁZ
F23
KAZÁNHÁZ
F01
PASSZÁZS
F24
HULLADÉKTÁROLÓ
F25
VIZES HELYISÉG
F02
F03
PORTA
F04
F05
VIZES HELYISÉG
F06
ELEKTROMOS ELŐSZ
F27
GÉPKOCSI BEHAJTÓ ELŐTÉR
F26
RÁMPA
F13
DISZPONIBILIS H.
F08
VIZES H.
F07
RAKTÁR
F10
RAKTÁR
F09
ÖLTÖZŐ
F11
F12
VIZES H.
F15
ÖLTÖZŐ
F16
VIZES H.
F14
DISZPONIBILIS H.
F17
RAKTÁR
LEHAJTÓ RÁMPA
Holló utca 6.
A
B
C
D
E
F-F
C-C
D-D