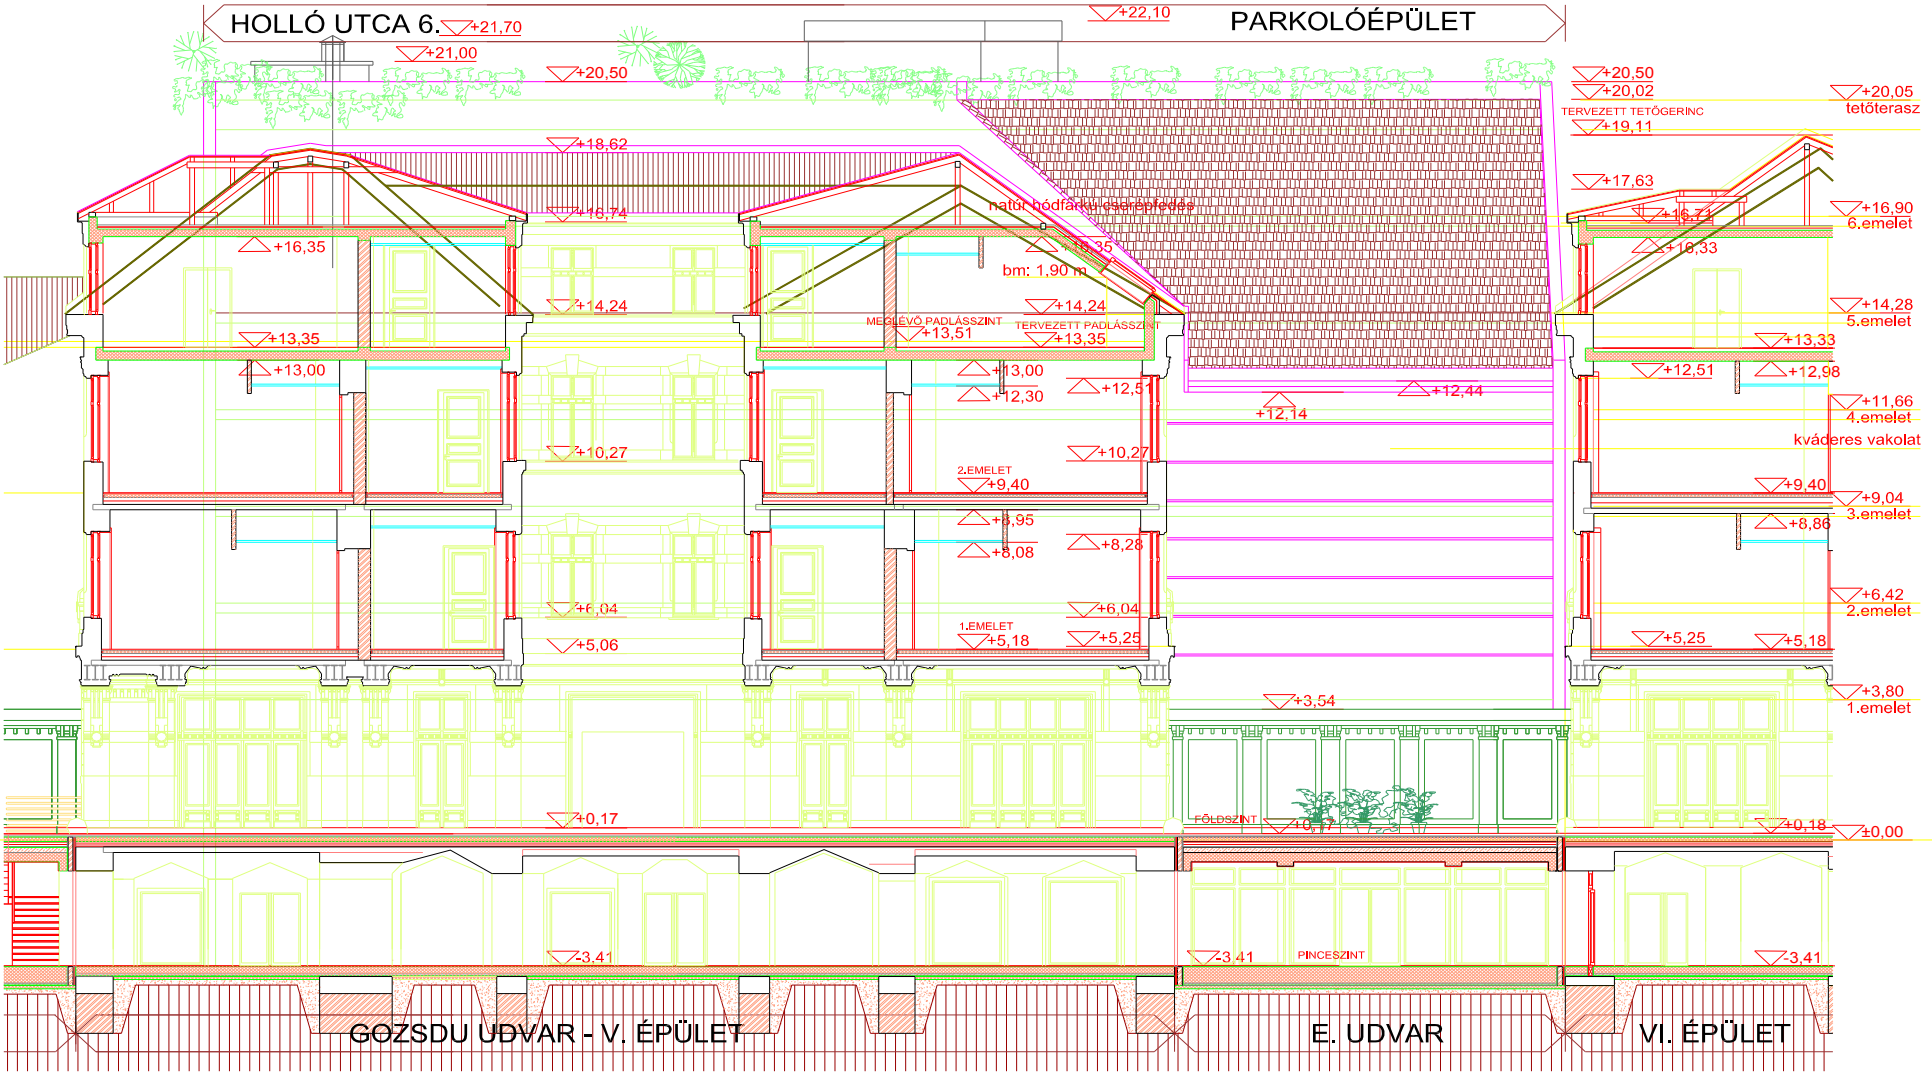
HOLLÓ UTCA 6.
PARKOLÓÉPÜLET
+22,10
+21,70
+21,00
+20,50
+20,50
+20,02
TERVEZETT TETŐGERINC
+19,11
+20,05
tetőterasz
+18,62
+17,63
+16,74
+16,74
+16,90
6.emelet
+16,35
+16,33
bm: 1,90 m
+14,24
+14,24
+14,28
5.emelet
MEGLÉVŐ PADLÁSSZINT
+13,51
TERVEZETT PADLÁSSZINT
+13,35
+13,35
+13,33
+13,00
+13,00
+12,30
+12,51
+12,51
+12,98
+12,44
+12,14
+11,66
4.emelet
kváderes vakolat
+10,27
+10,27
2.EMELET
+9,40
+9,40
+9,04
3.emelet
+8,95
+8,86
+8,08
+8,28
+6,04
+6,04
+6,42
2.emelet
1.EMELET
+5,18
+5,25
+5,25
+5,18
+5,06
+3,80
1.emelet
+3,54
+0,17
FŐLÉPCSŐ
FŐLÉPCSŐ
+0,18
±0,00
-3,41
-3,41
PINCESZINT
-3,41
GOZSDU UDVAR - V. ÉPÜLET
E. UDVAR
VI. ÉPÜLET