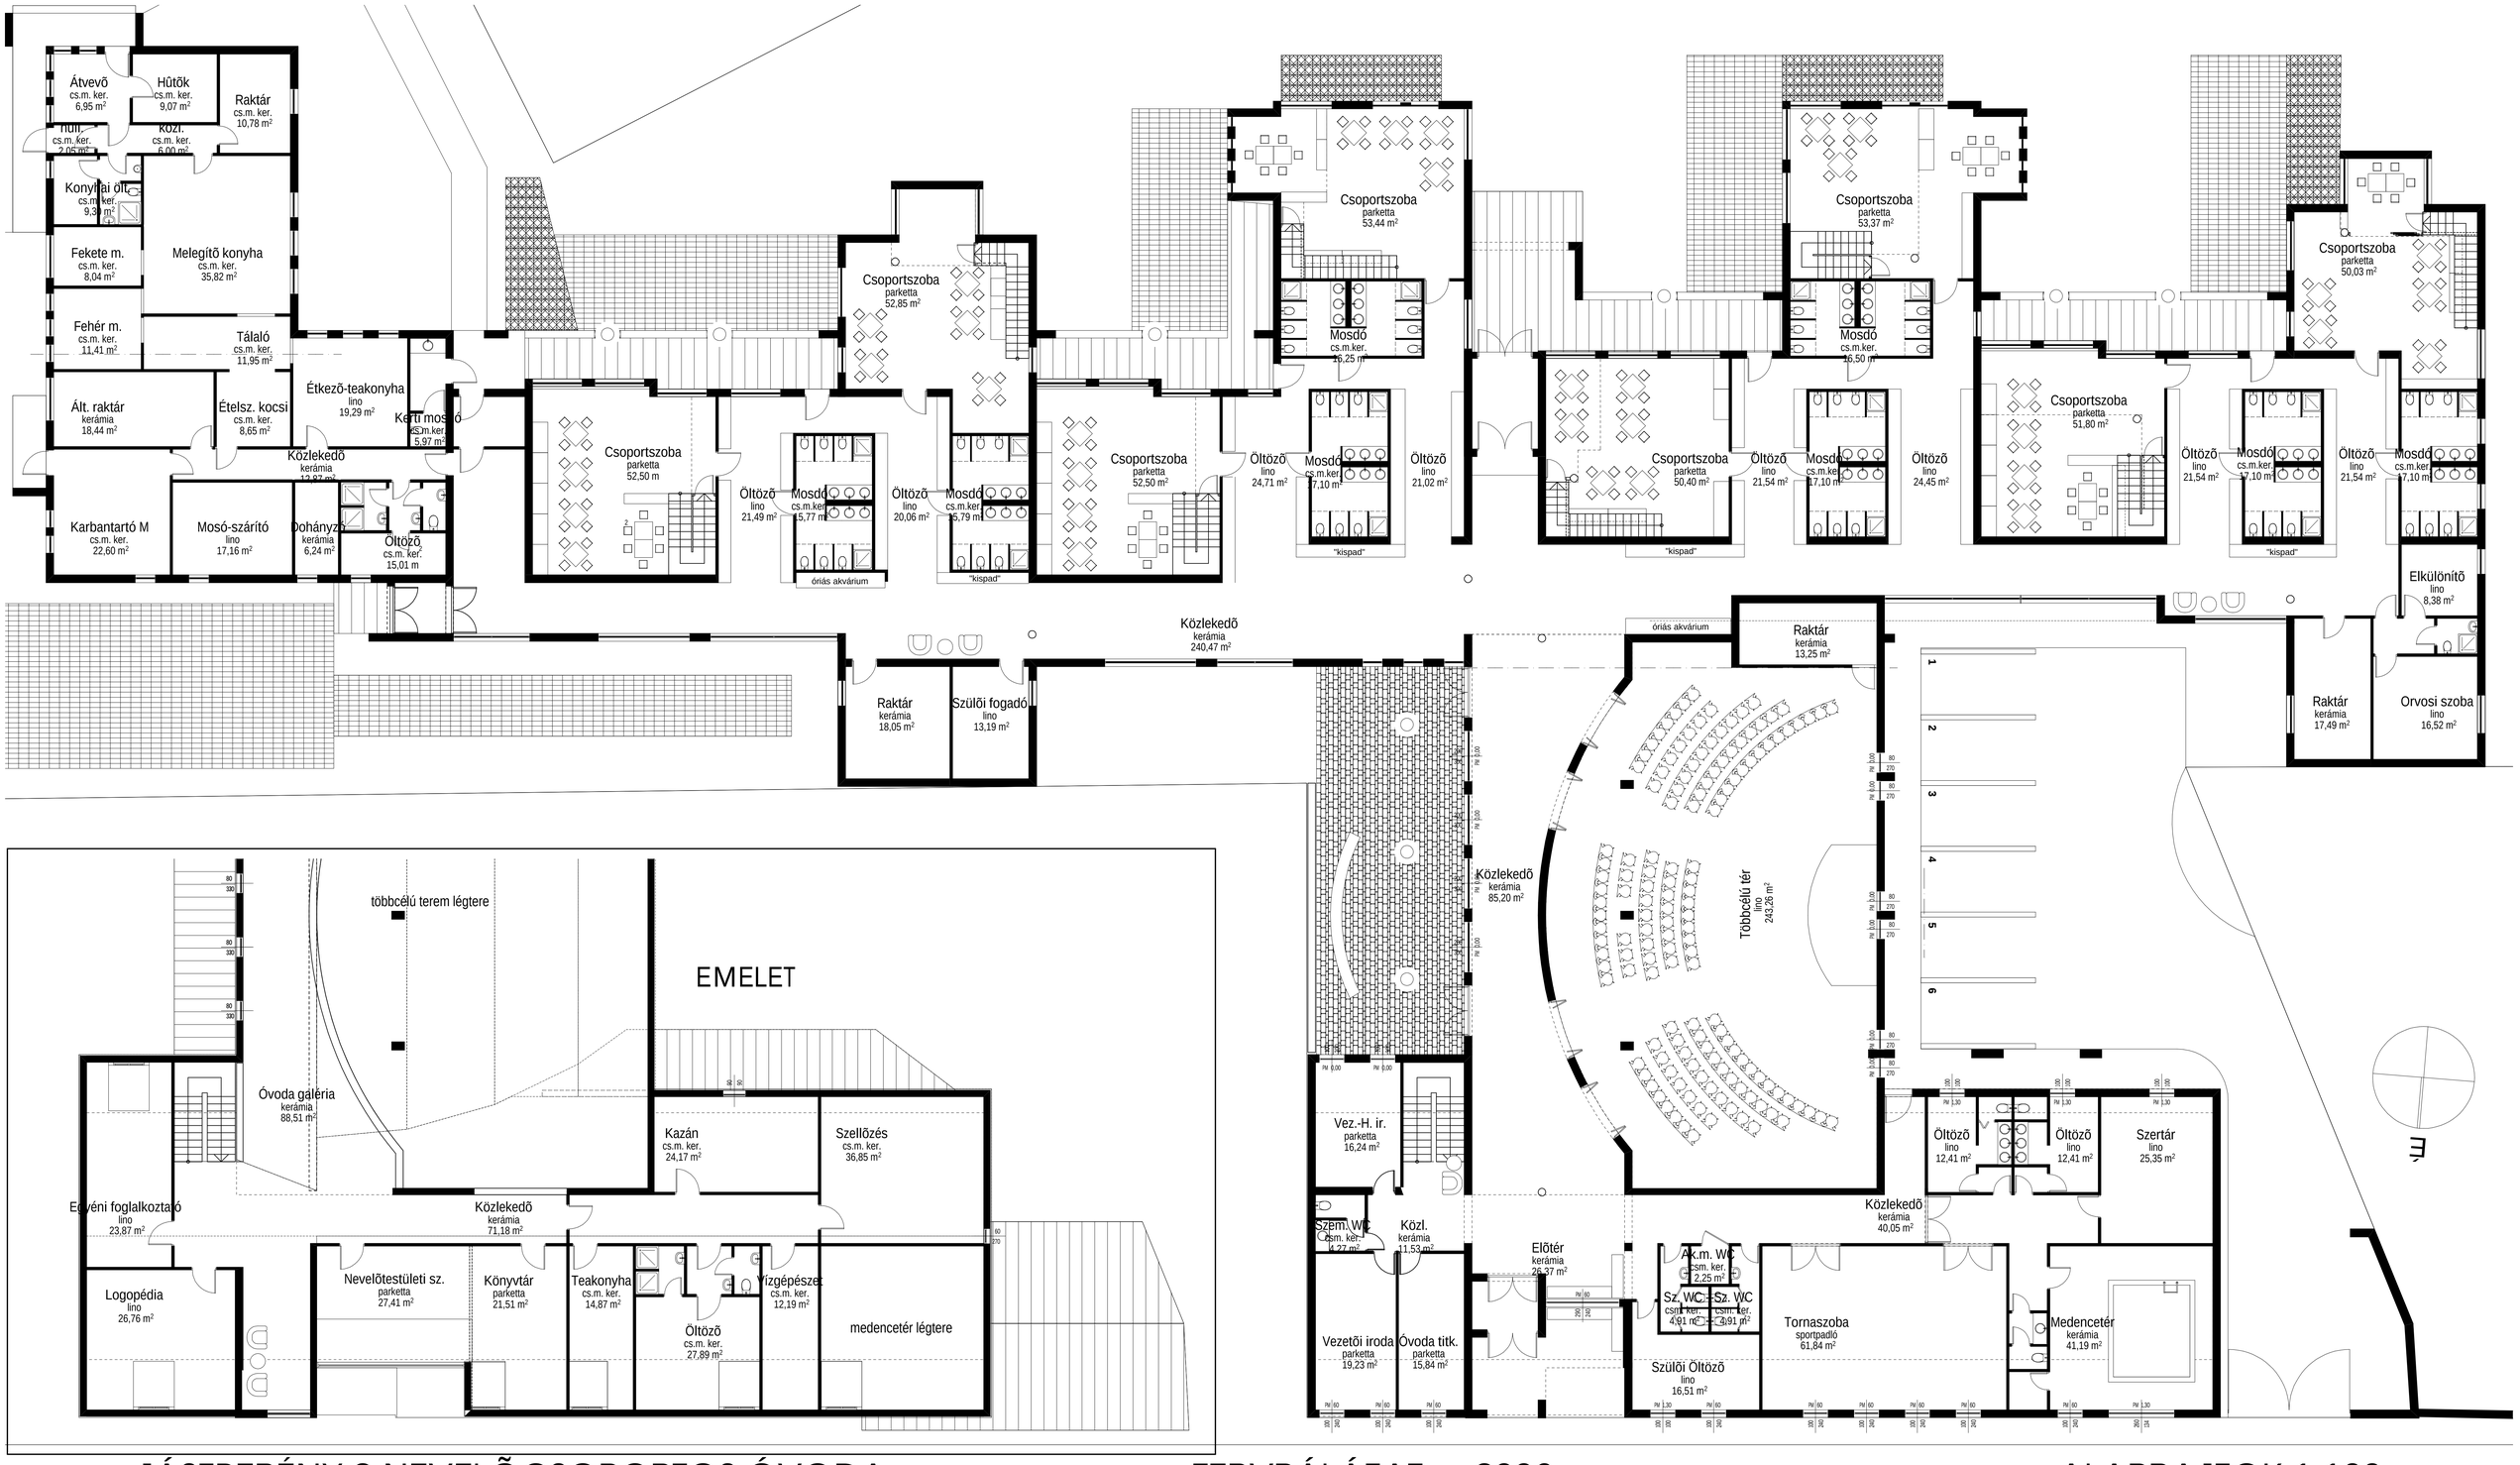

JÁSZBERÉNY 8 NEVELŐCSOPORTOS ÓVODA

TERVPÁLÁZAT - 2006

ALAPRAJZOK 1:100