



FŐSÉTÁNY SZINT ALAPRAJZ +8,28 M

M = 1:1000

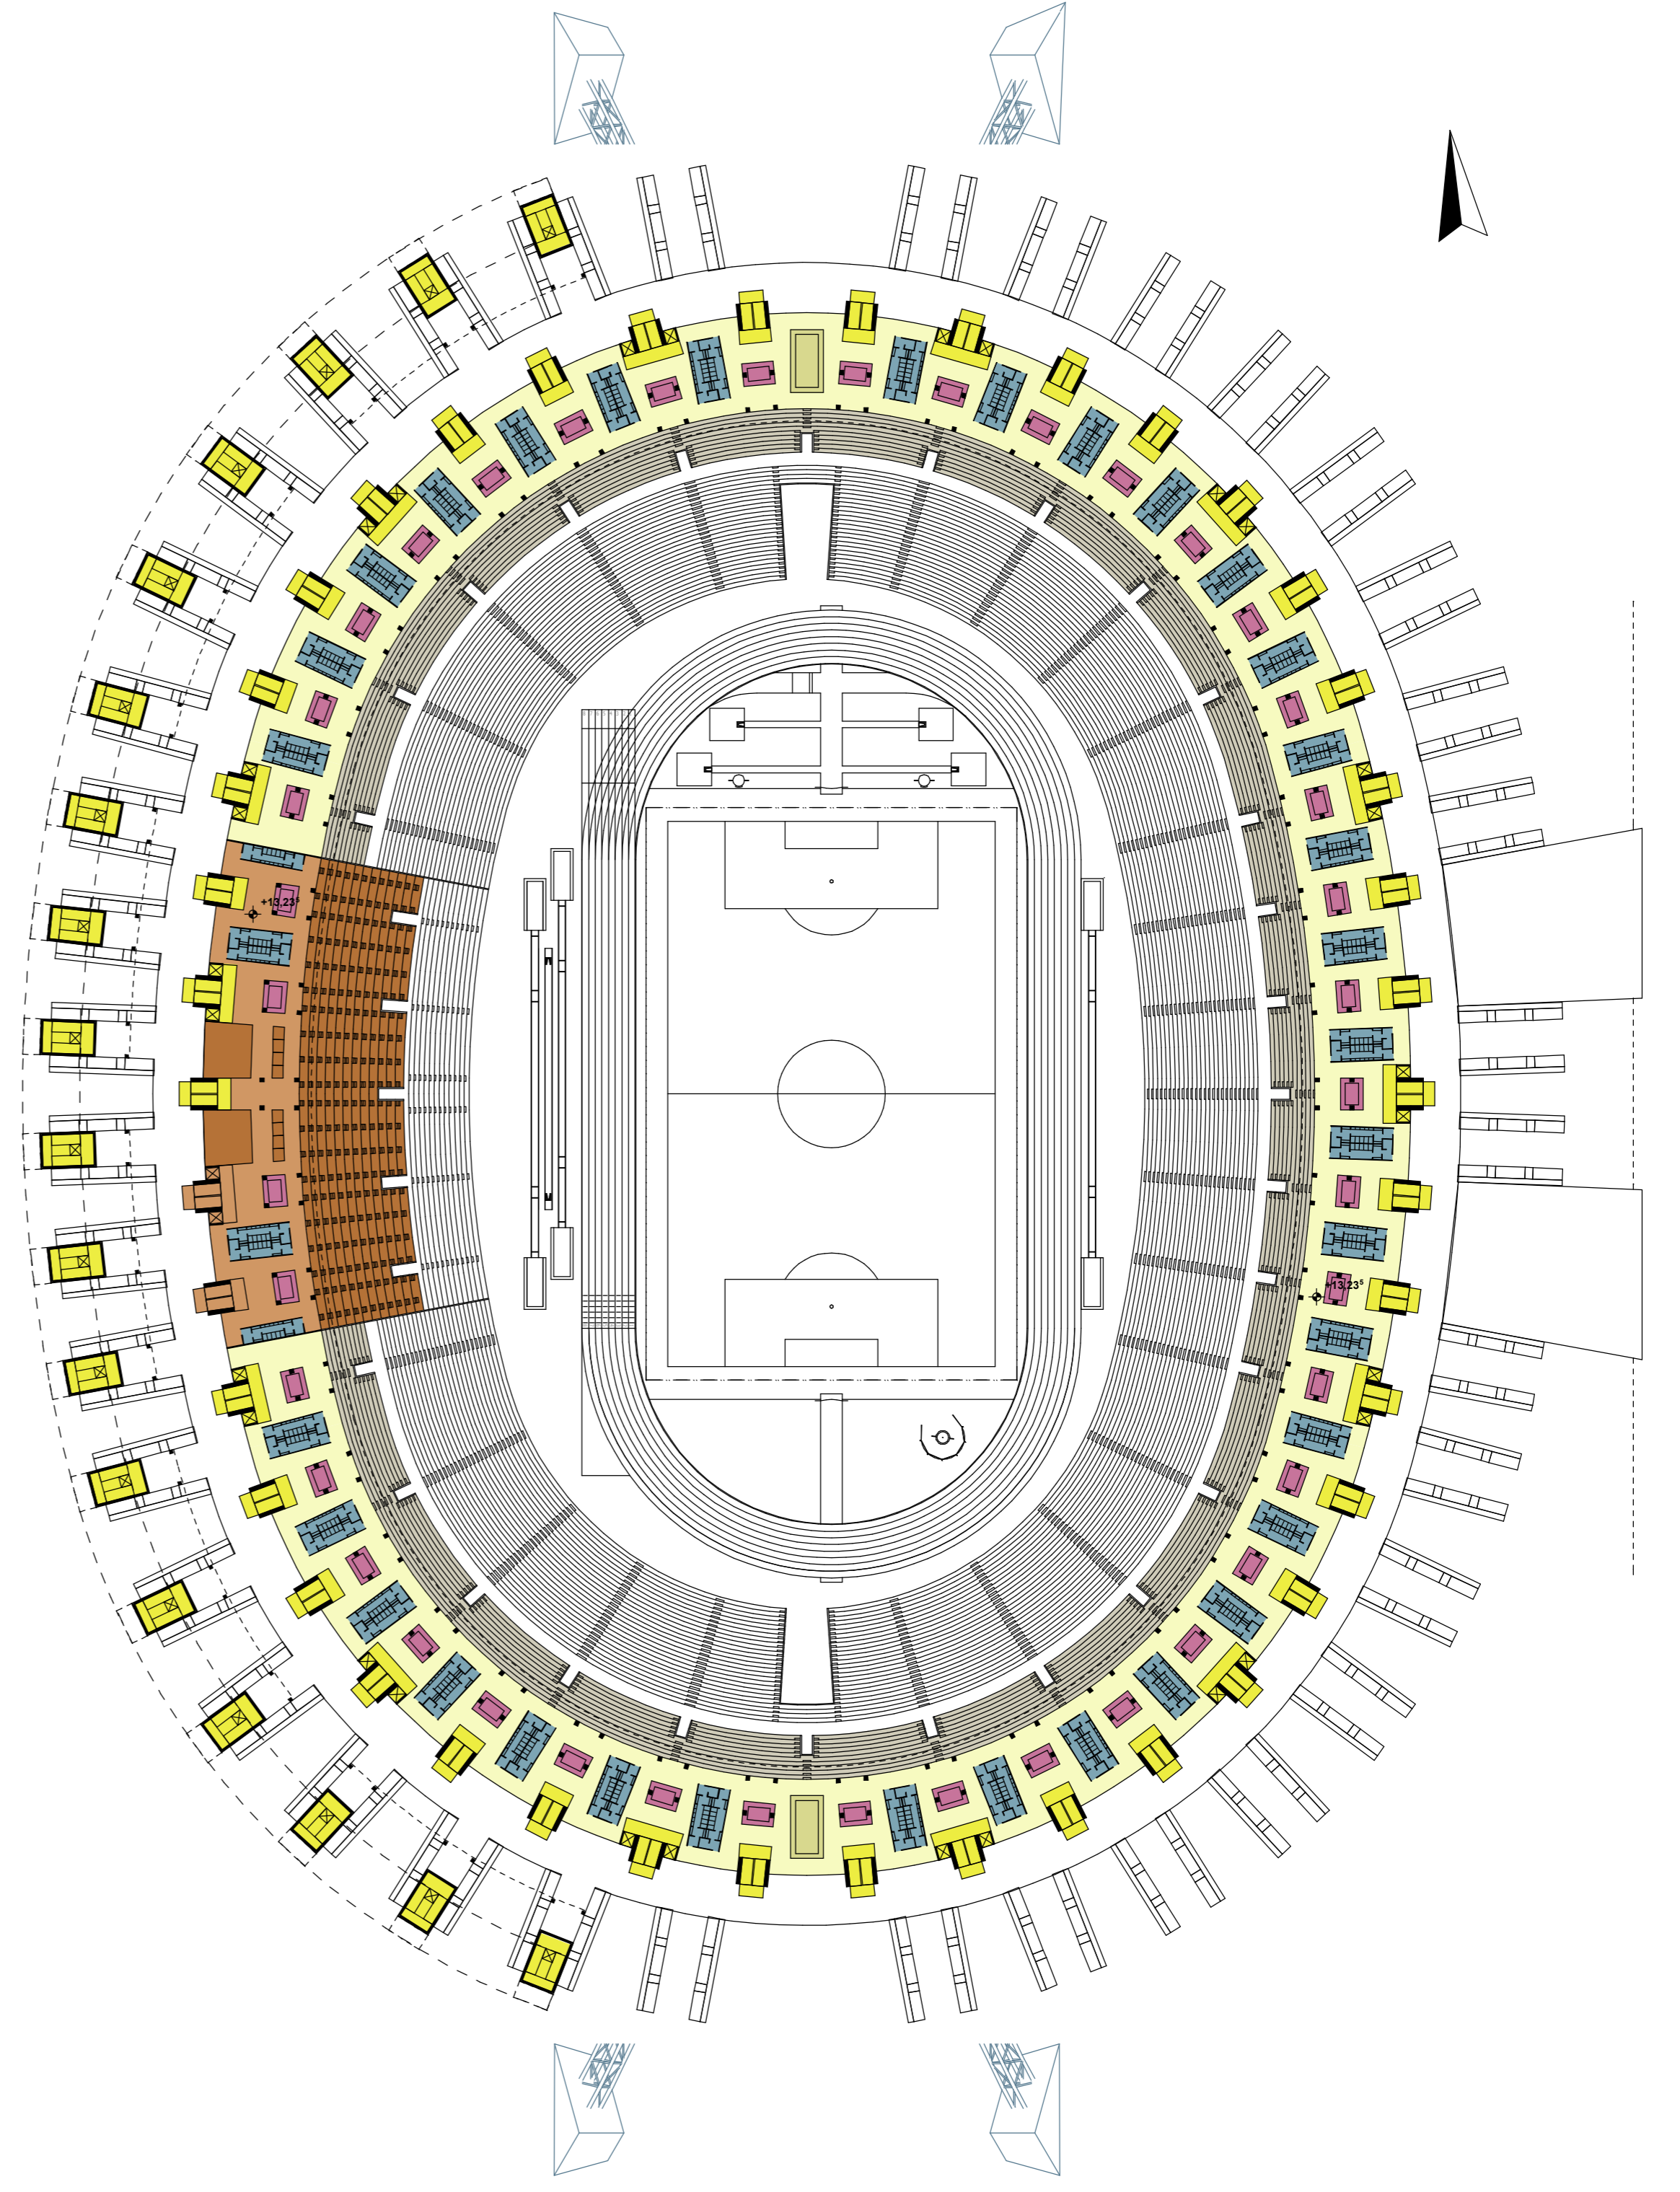


FELSŐ SÉTÁNY ÉS MÉDIA LELÁTÓ SZINT ALAPRAJZ +13,23 M

M = 1:1000

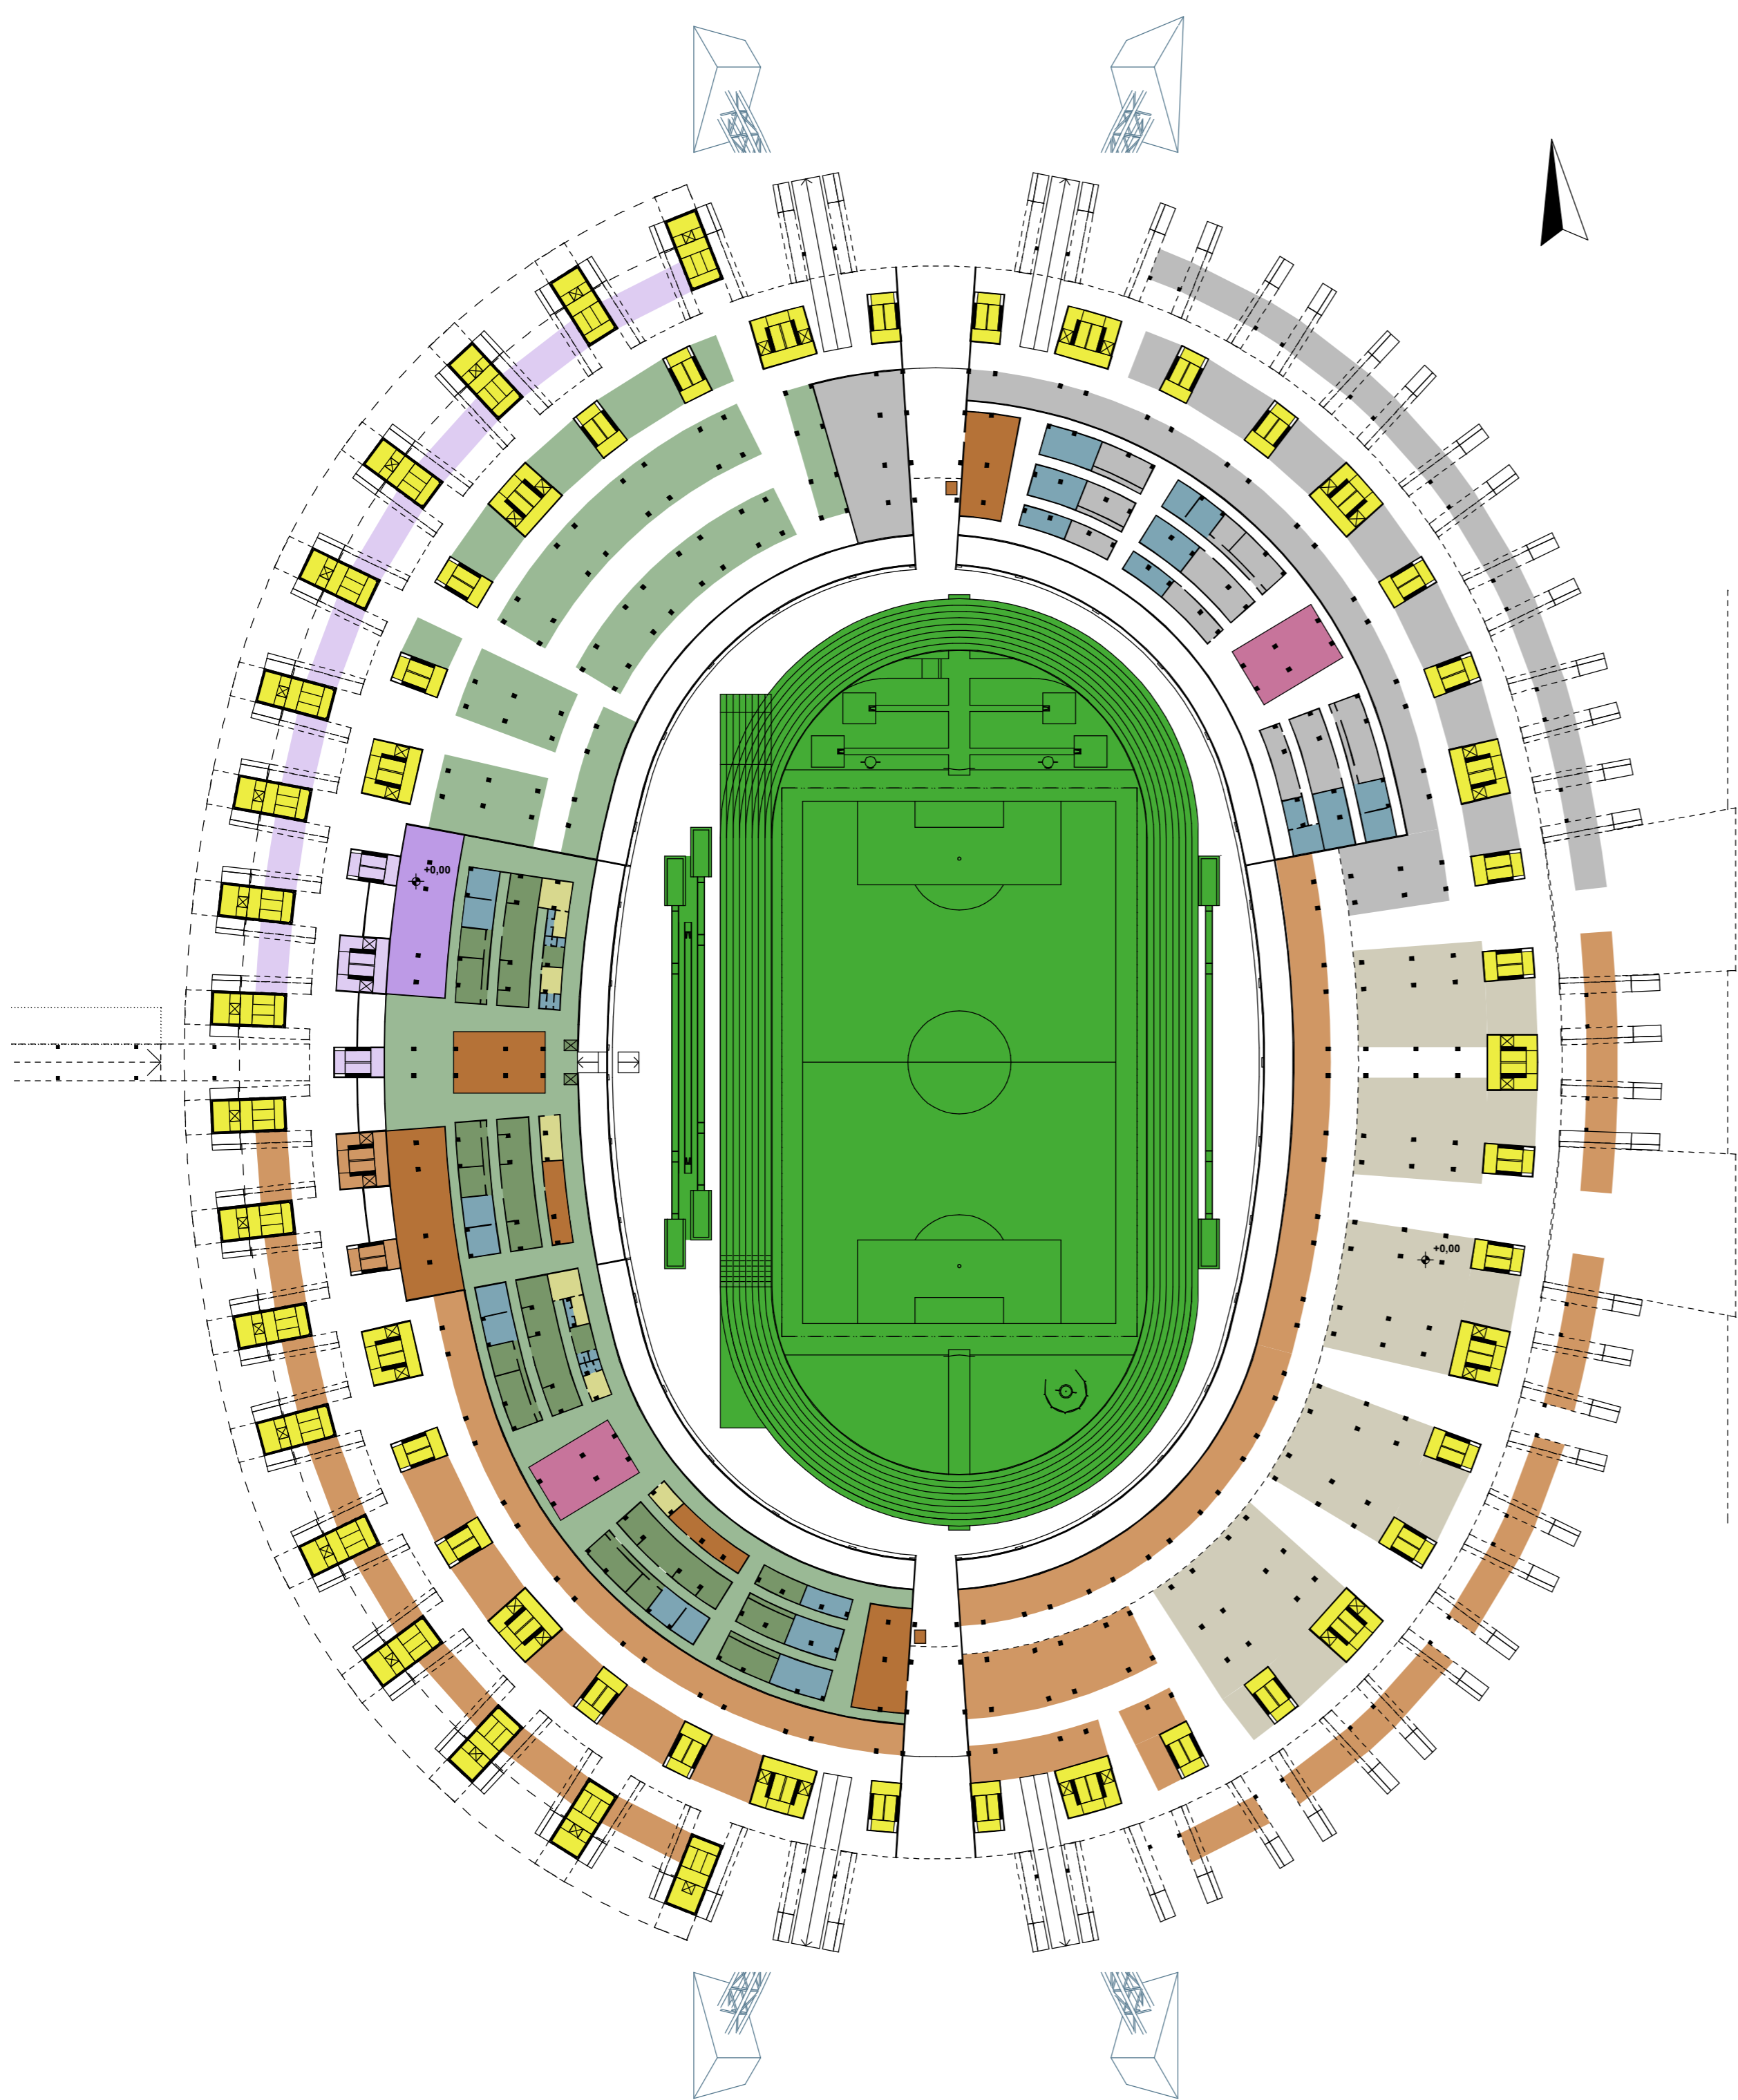

FÖLDSZINTI ALAPRAJZ - JÁTÉKTÉR +0,00 M

M = 1:1000

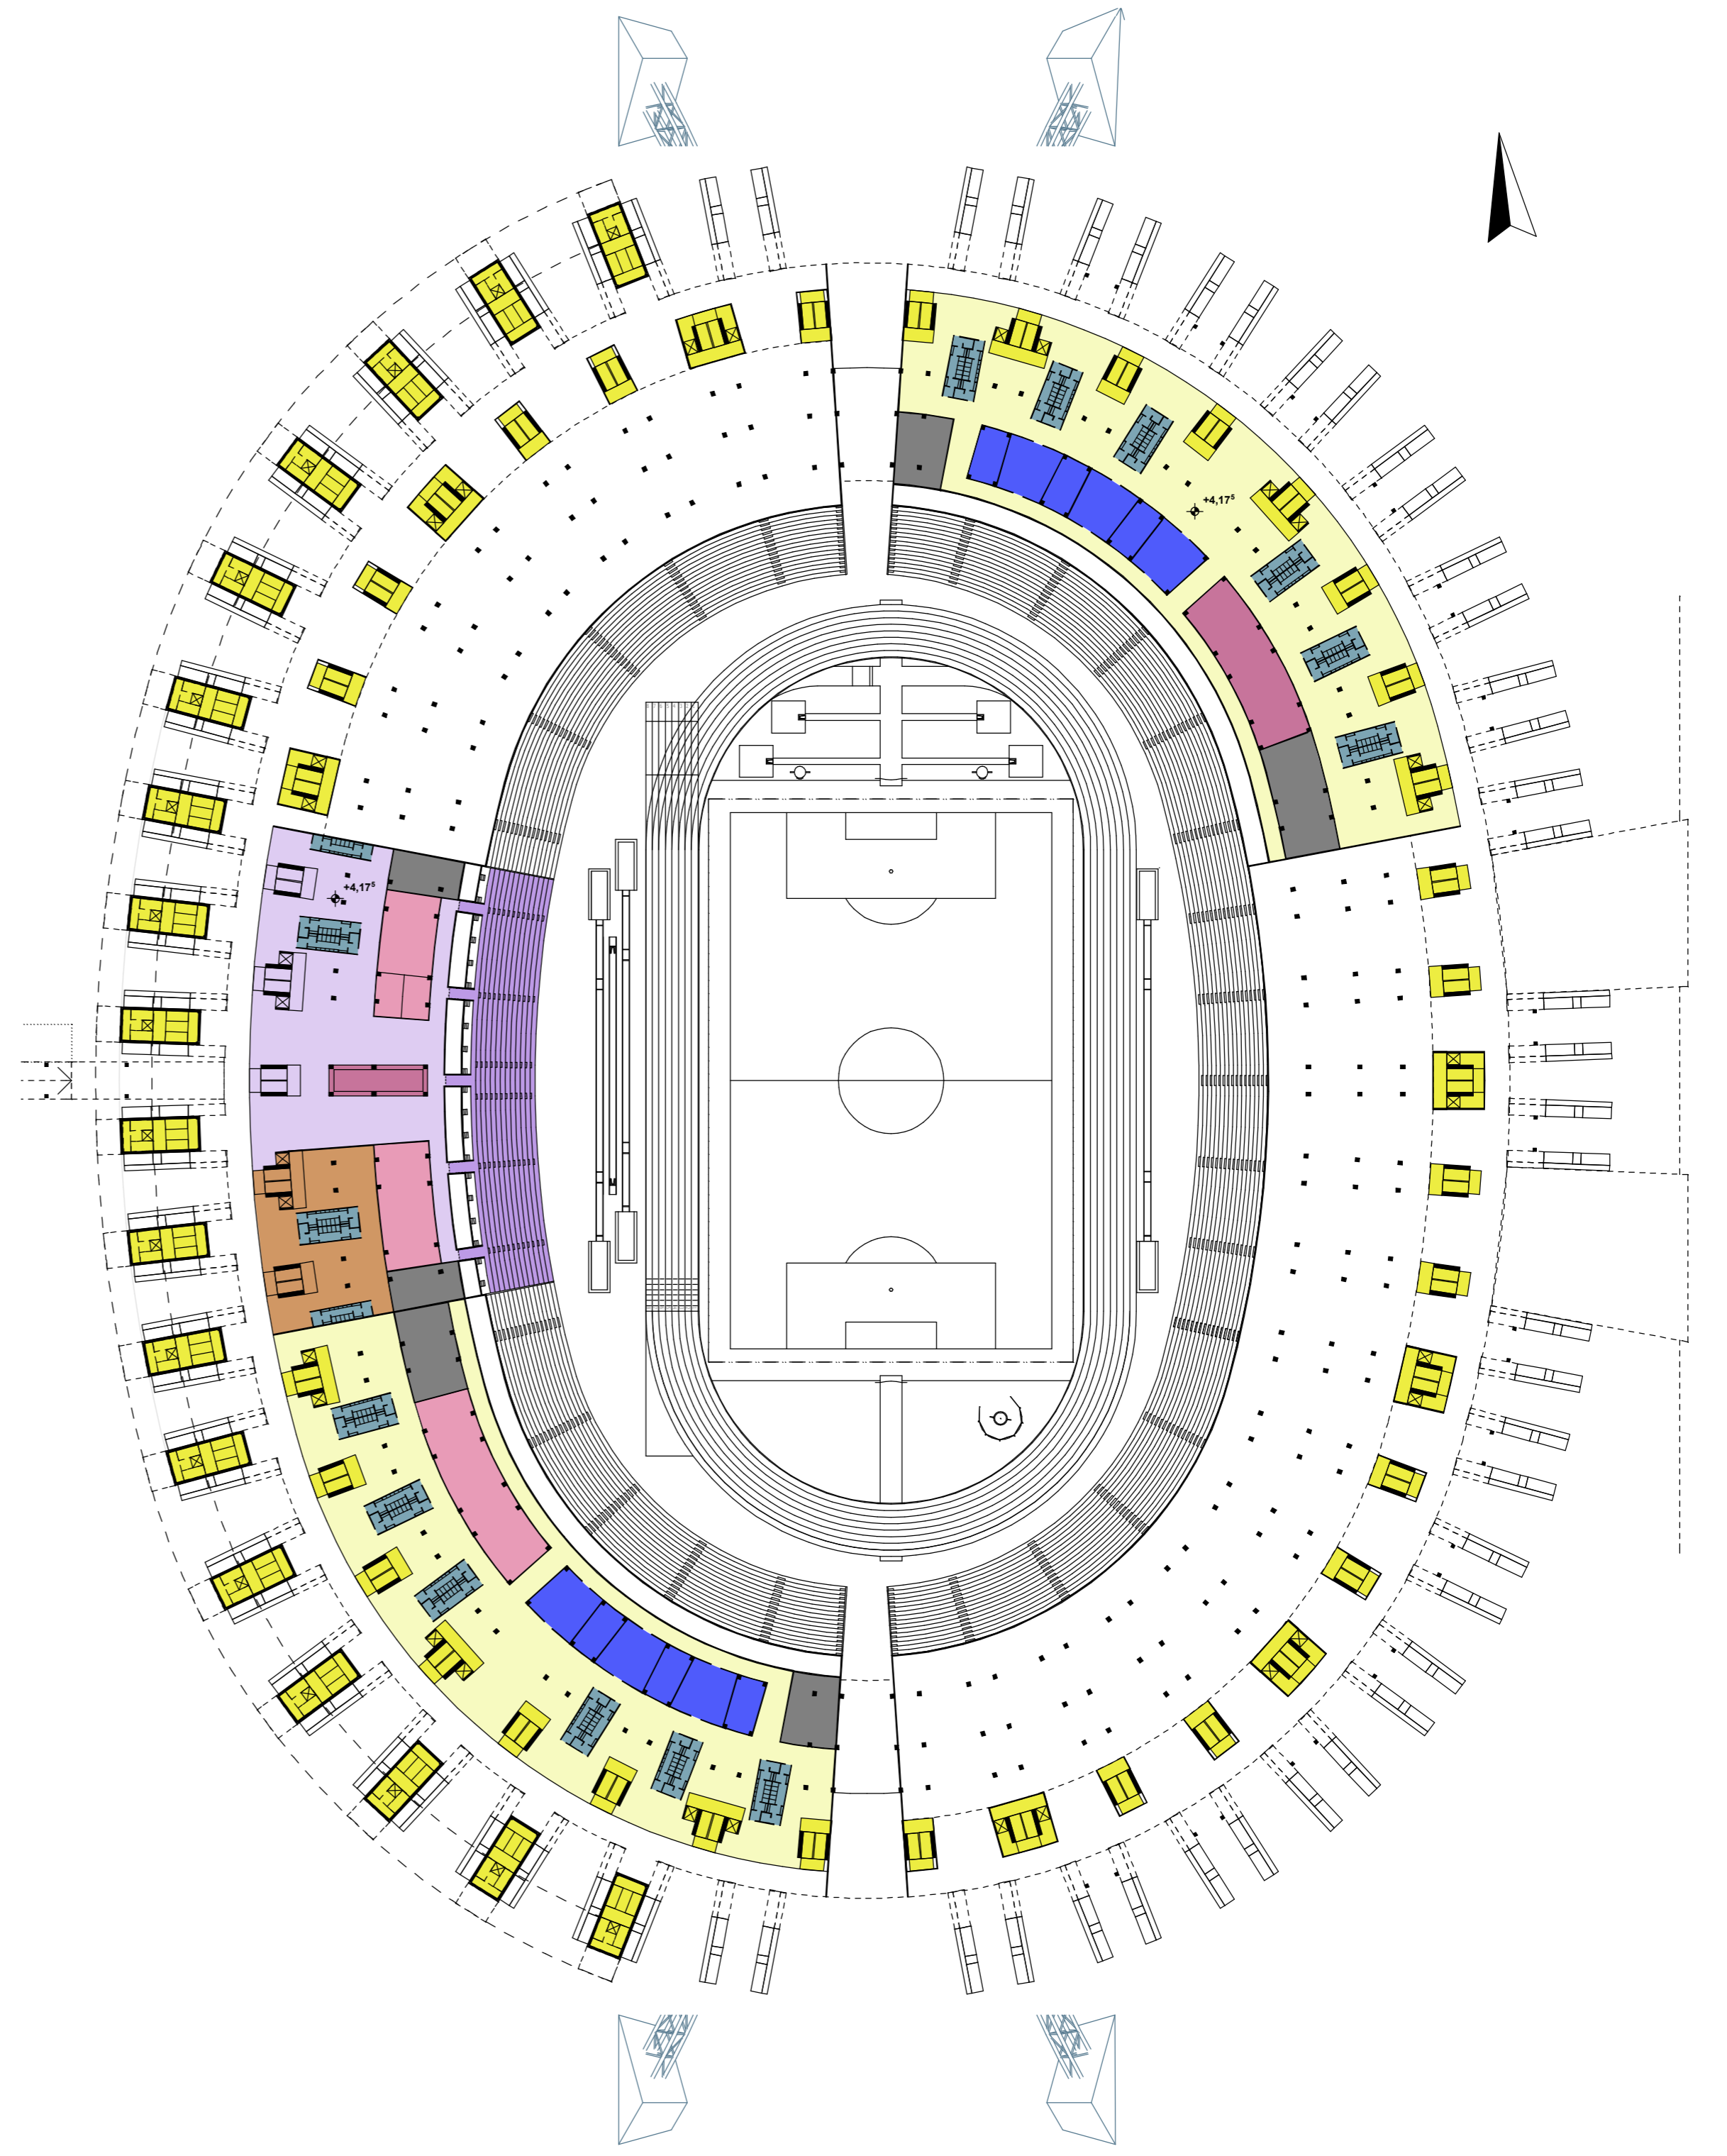

VIP SZINT ALAPRAJZ +4,17 M

M = 1:1000