


KERESZTMETSZET M=1:500

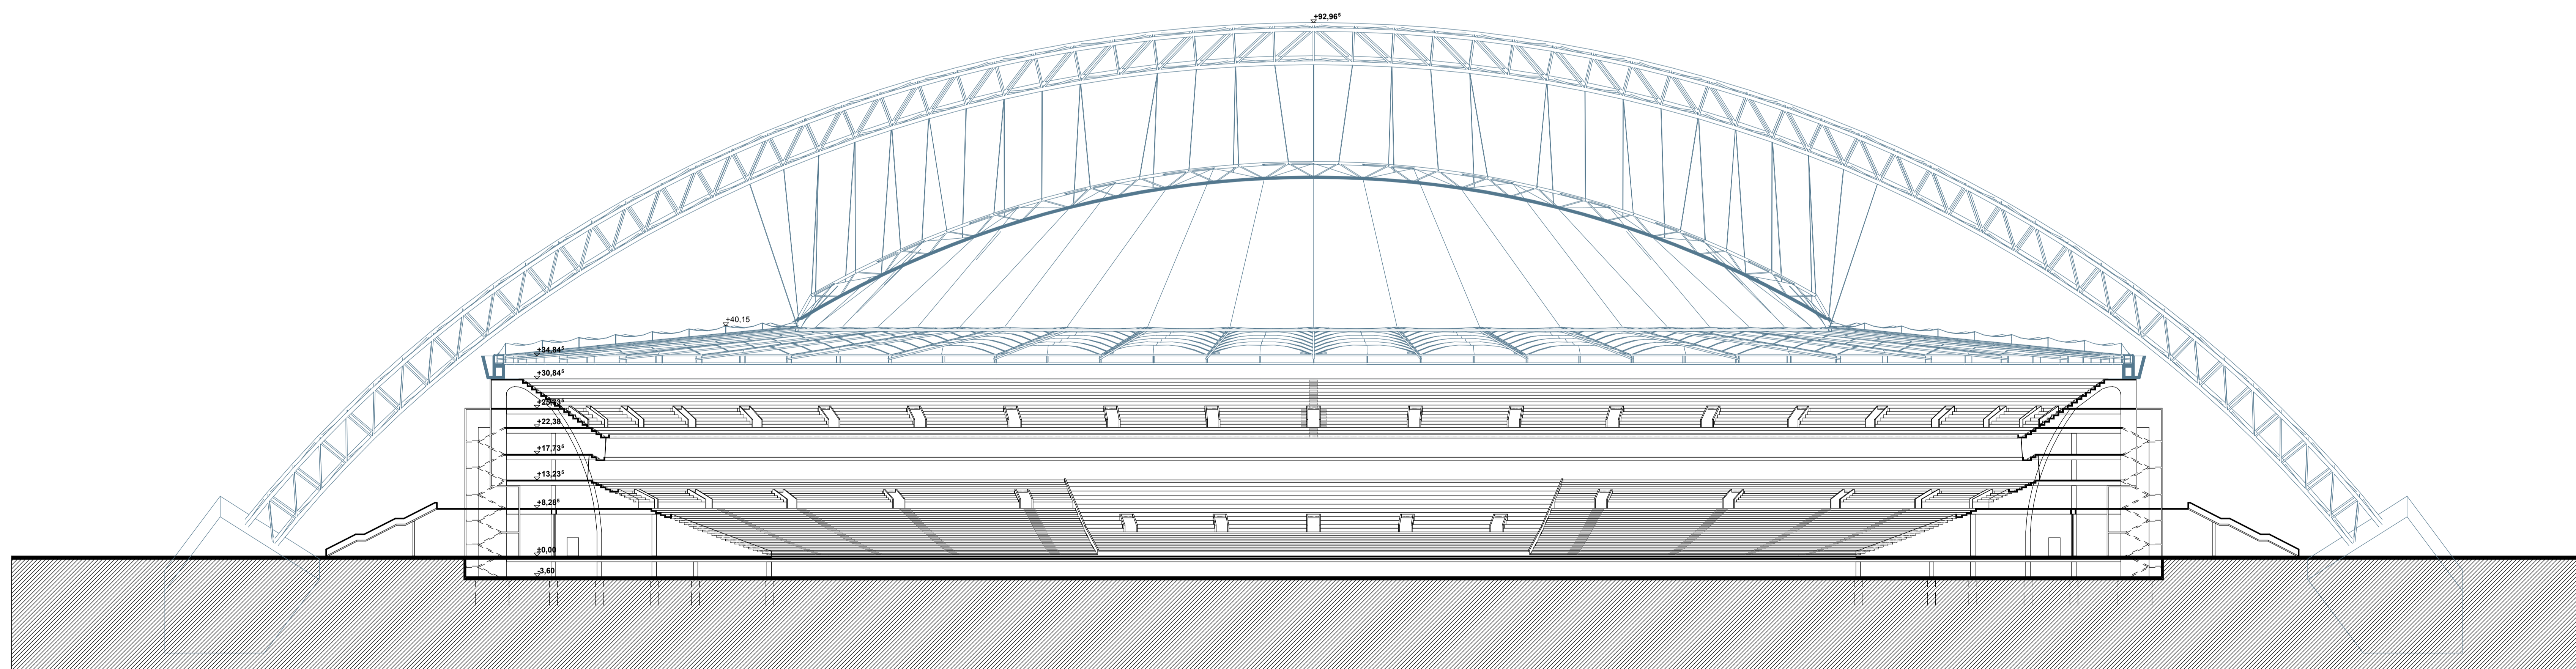

HOSSZMETSZET M=1:500