



völgy felőli homlokzat - ÉK m = 1:100

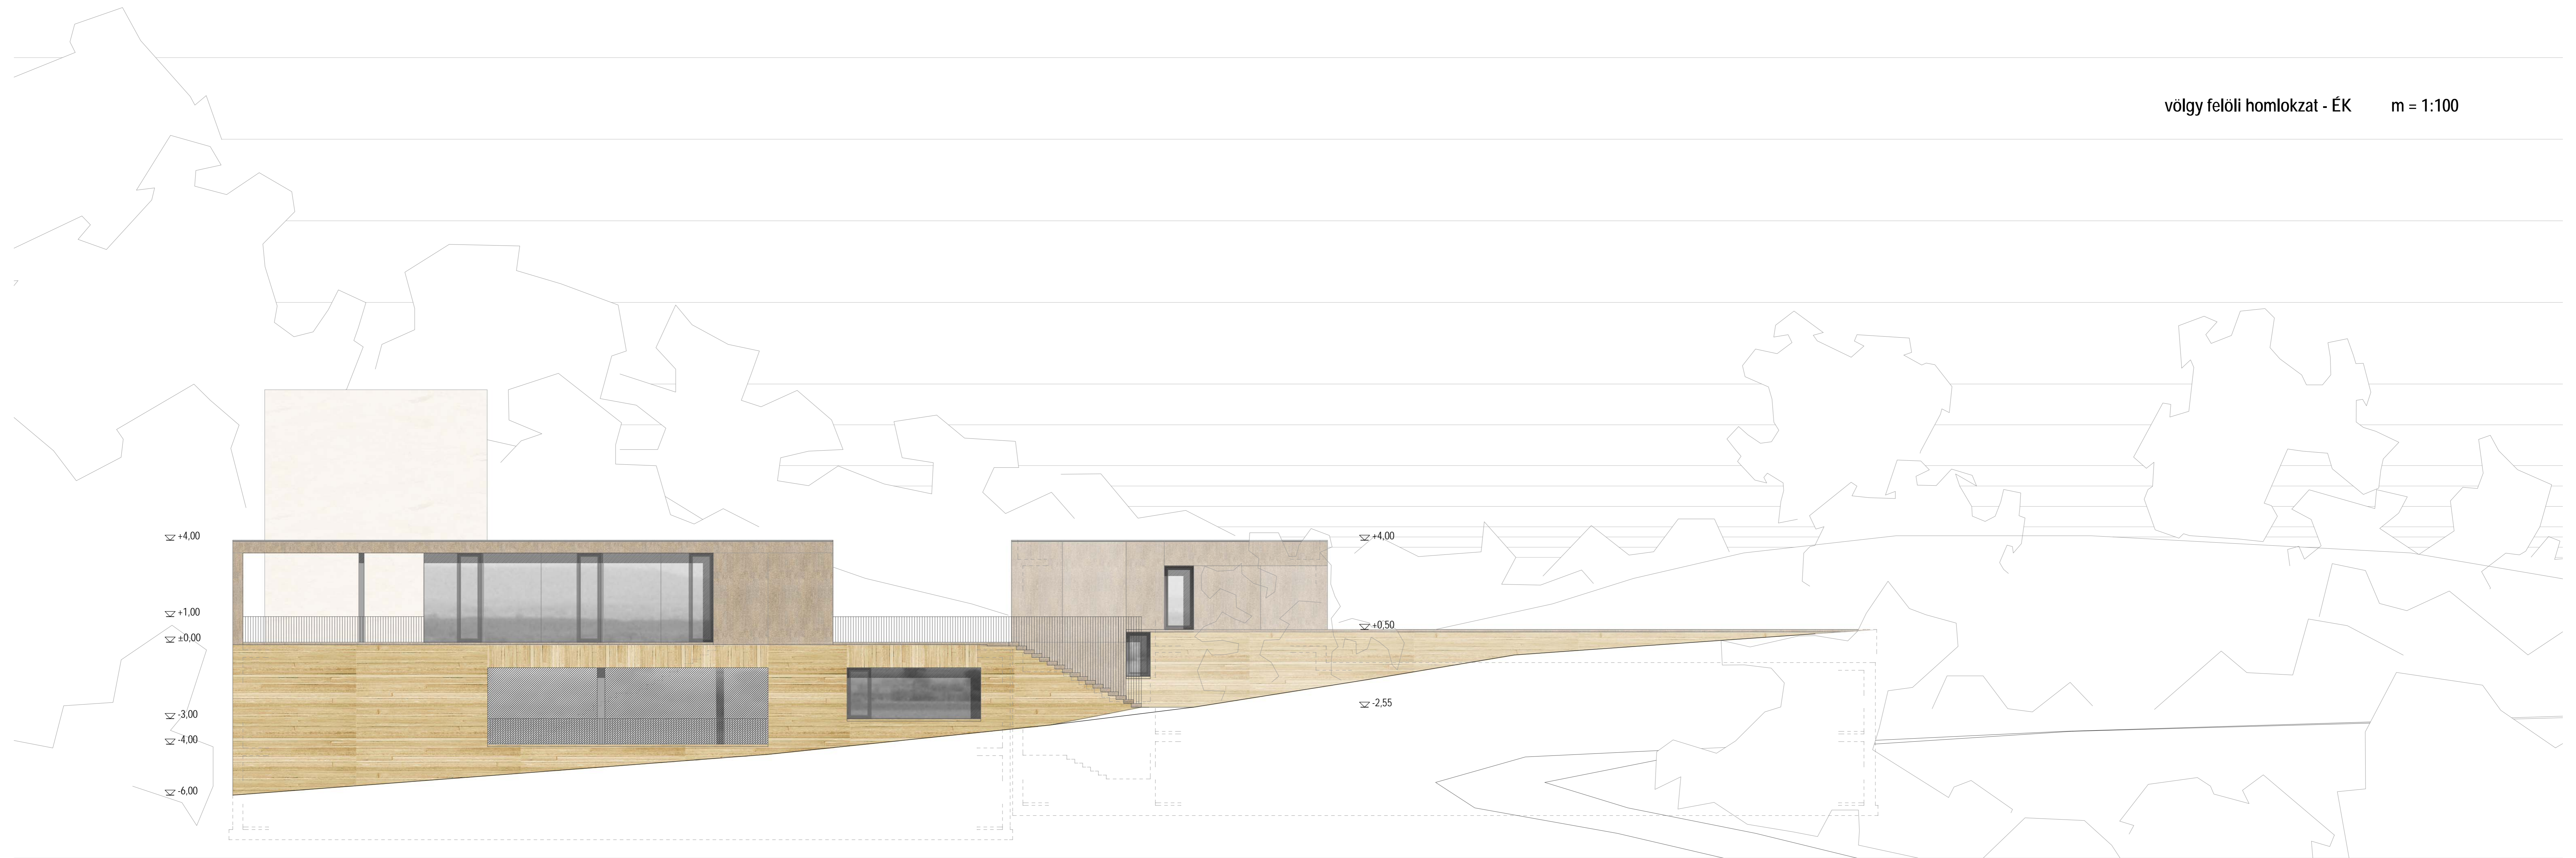

arborétum felőli homlokzat - DK m = 1:100

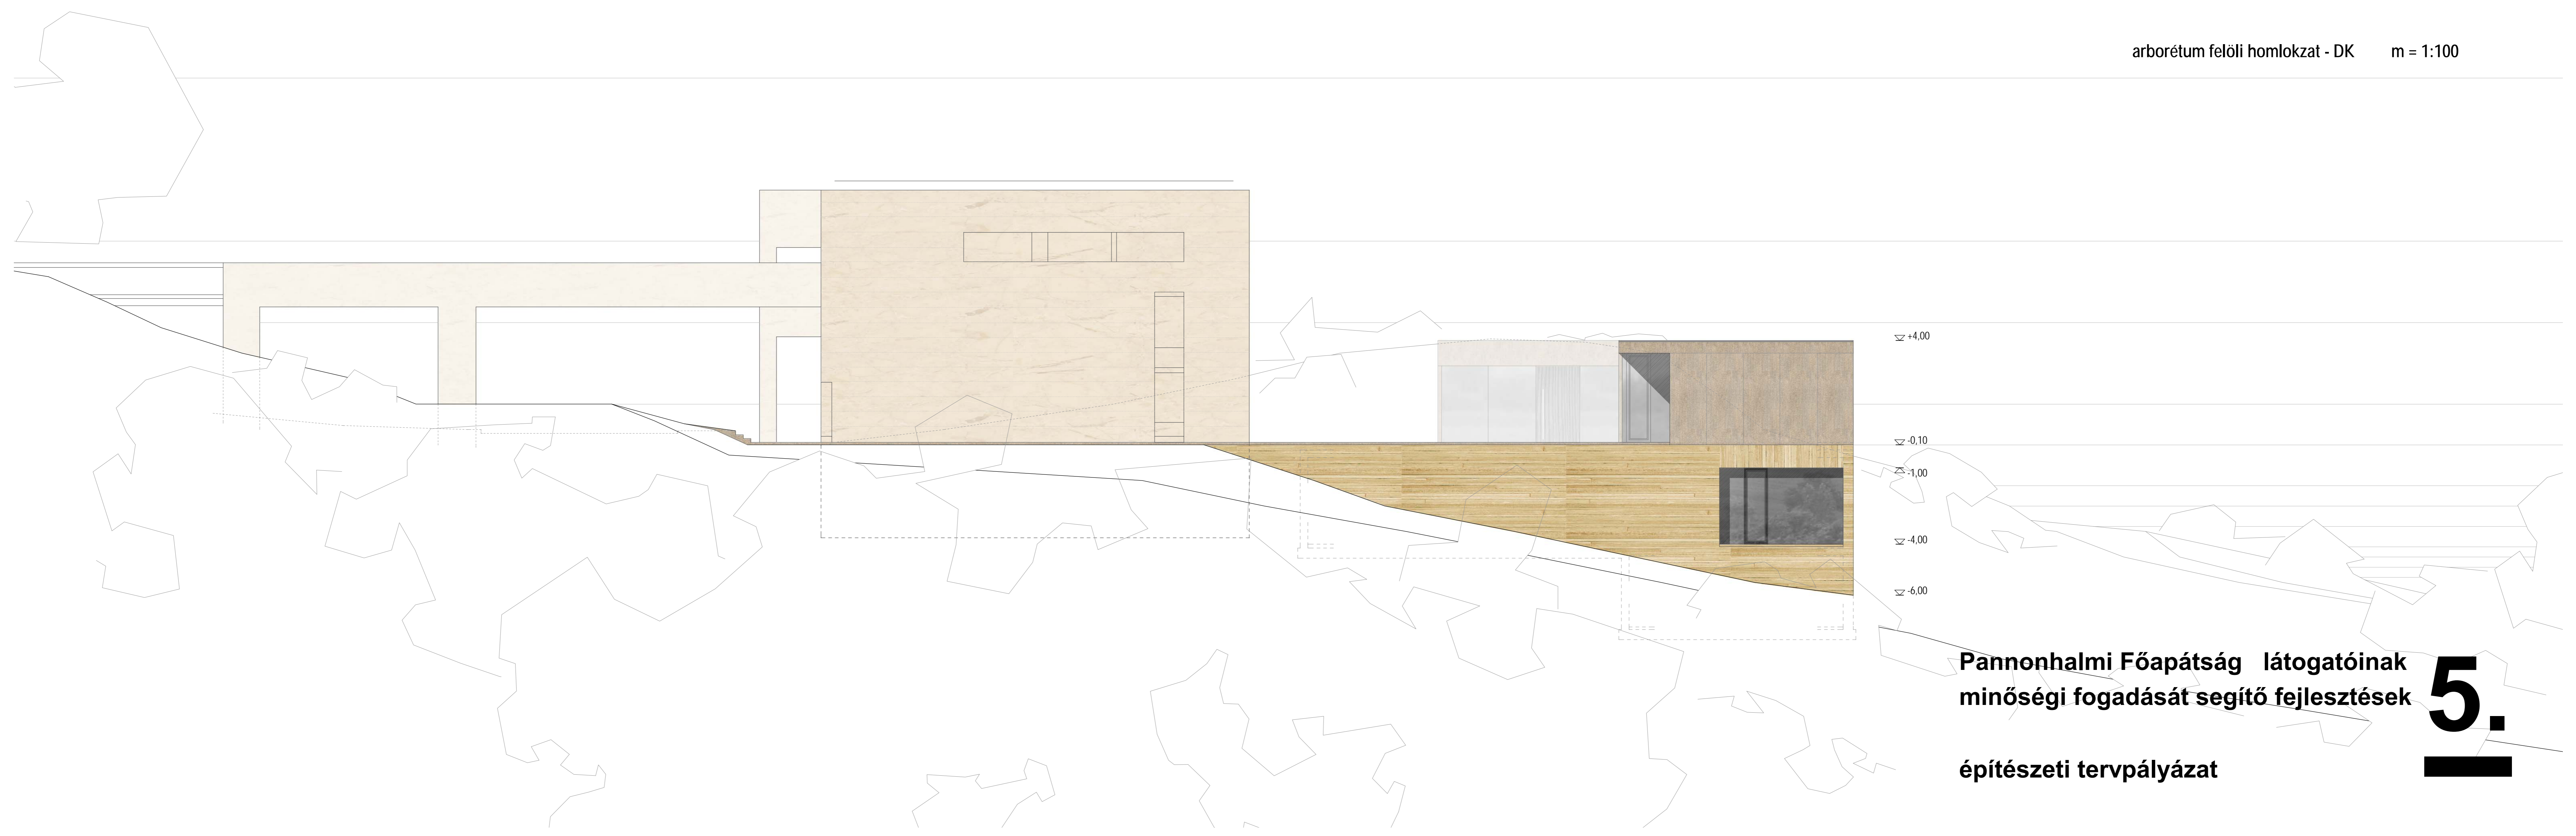

Pannonhalmi Főapátság látogatóinak  
minőségi fogadását segítő fejlesztések

építészeti tervpályázat

**5.**