


D-D metszet m = 1:100



C-C metszet m = 1:100

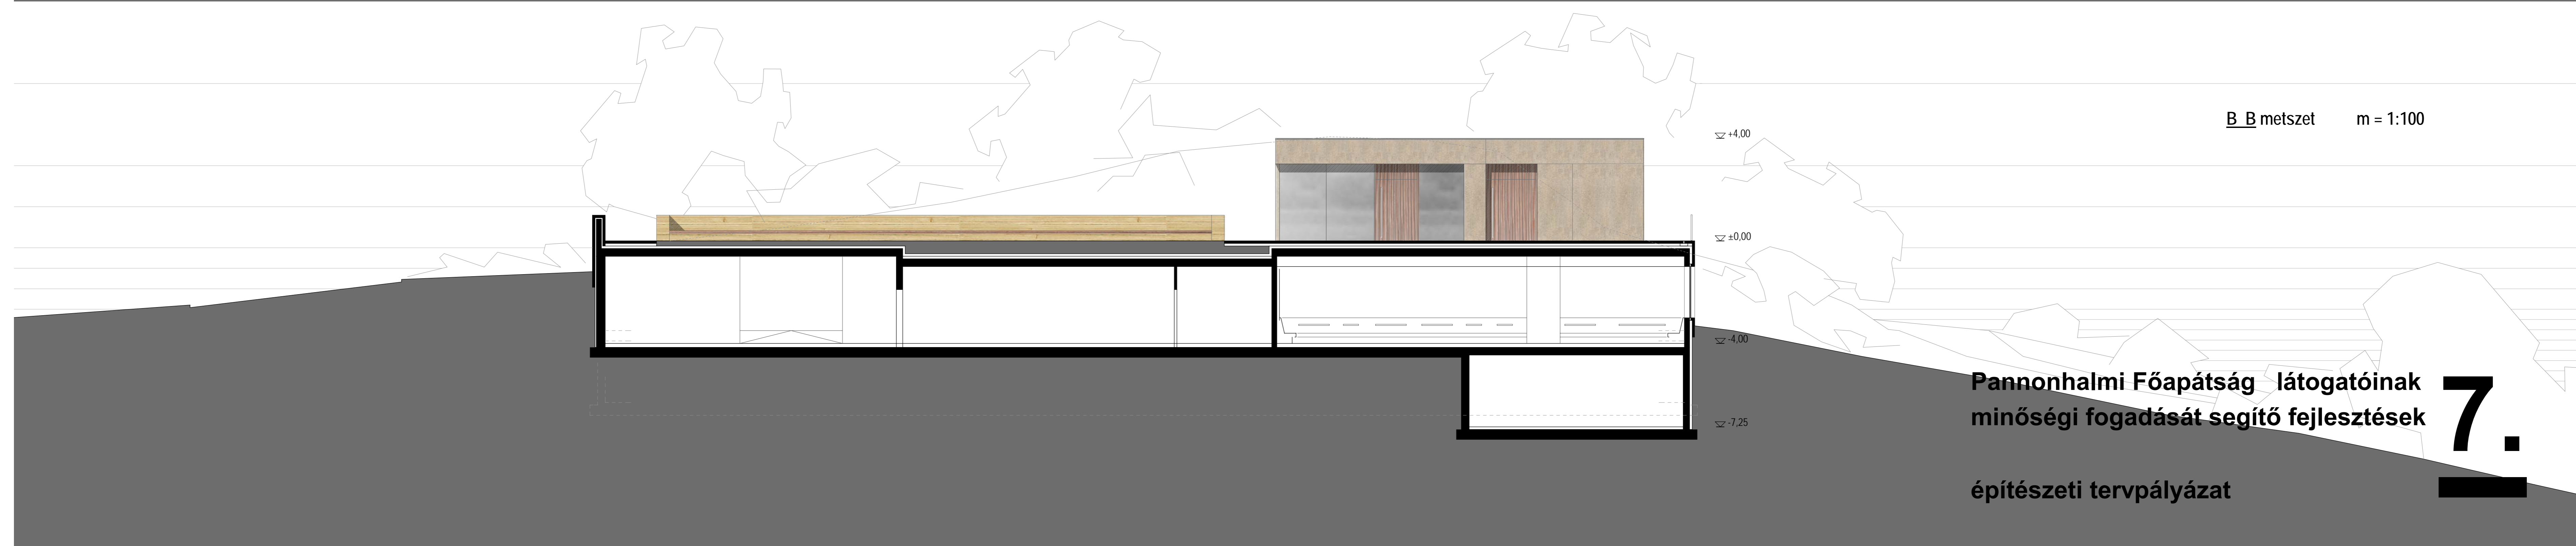

B-B metszet m = 1:100

Pannonhalmi Főapátság látogatóinak
minőségi fogadását segítő fejlesztések

építészeti tervpályázat