


A-A metszet

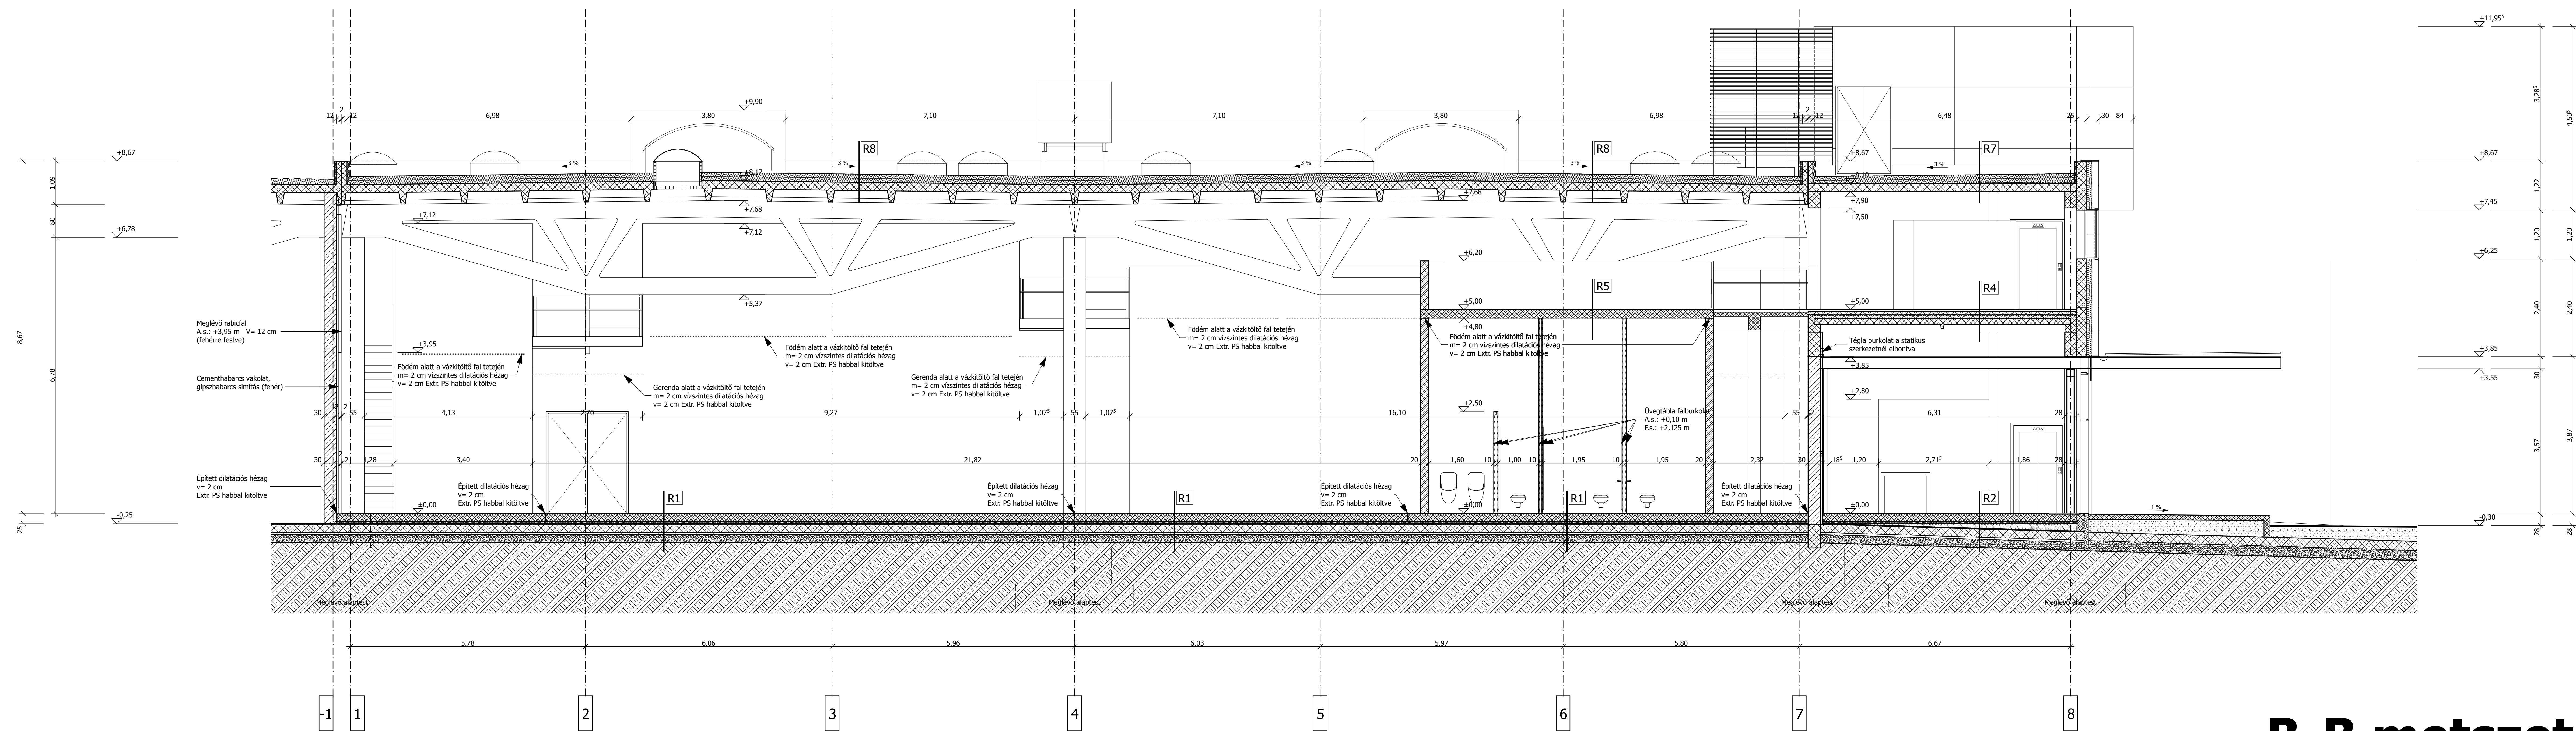

B-B metszet

- Megjegyzés:
 45,00 = Bt. 94,20 m
KISS ÉS JÁRÓMI ÉPÍTÉSZIRODA KFT.
 1022/2006
 Paks Város Önkormányzata
 7030 Paks, Dózsa György u. 55-61.
 Tel: 06-75-500-500
 Fax: 06-75-500-562

Paksi Képtár
 Paks, Tolnai u. 2.
 (3537/32/10 hrsz.)

KIVITELI TERV
 Metszetek (A-A, B-B)
 M=1:50
 2006. aug. 14.