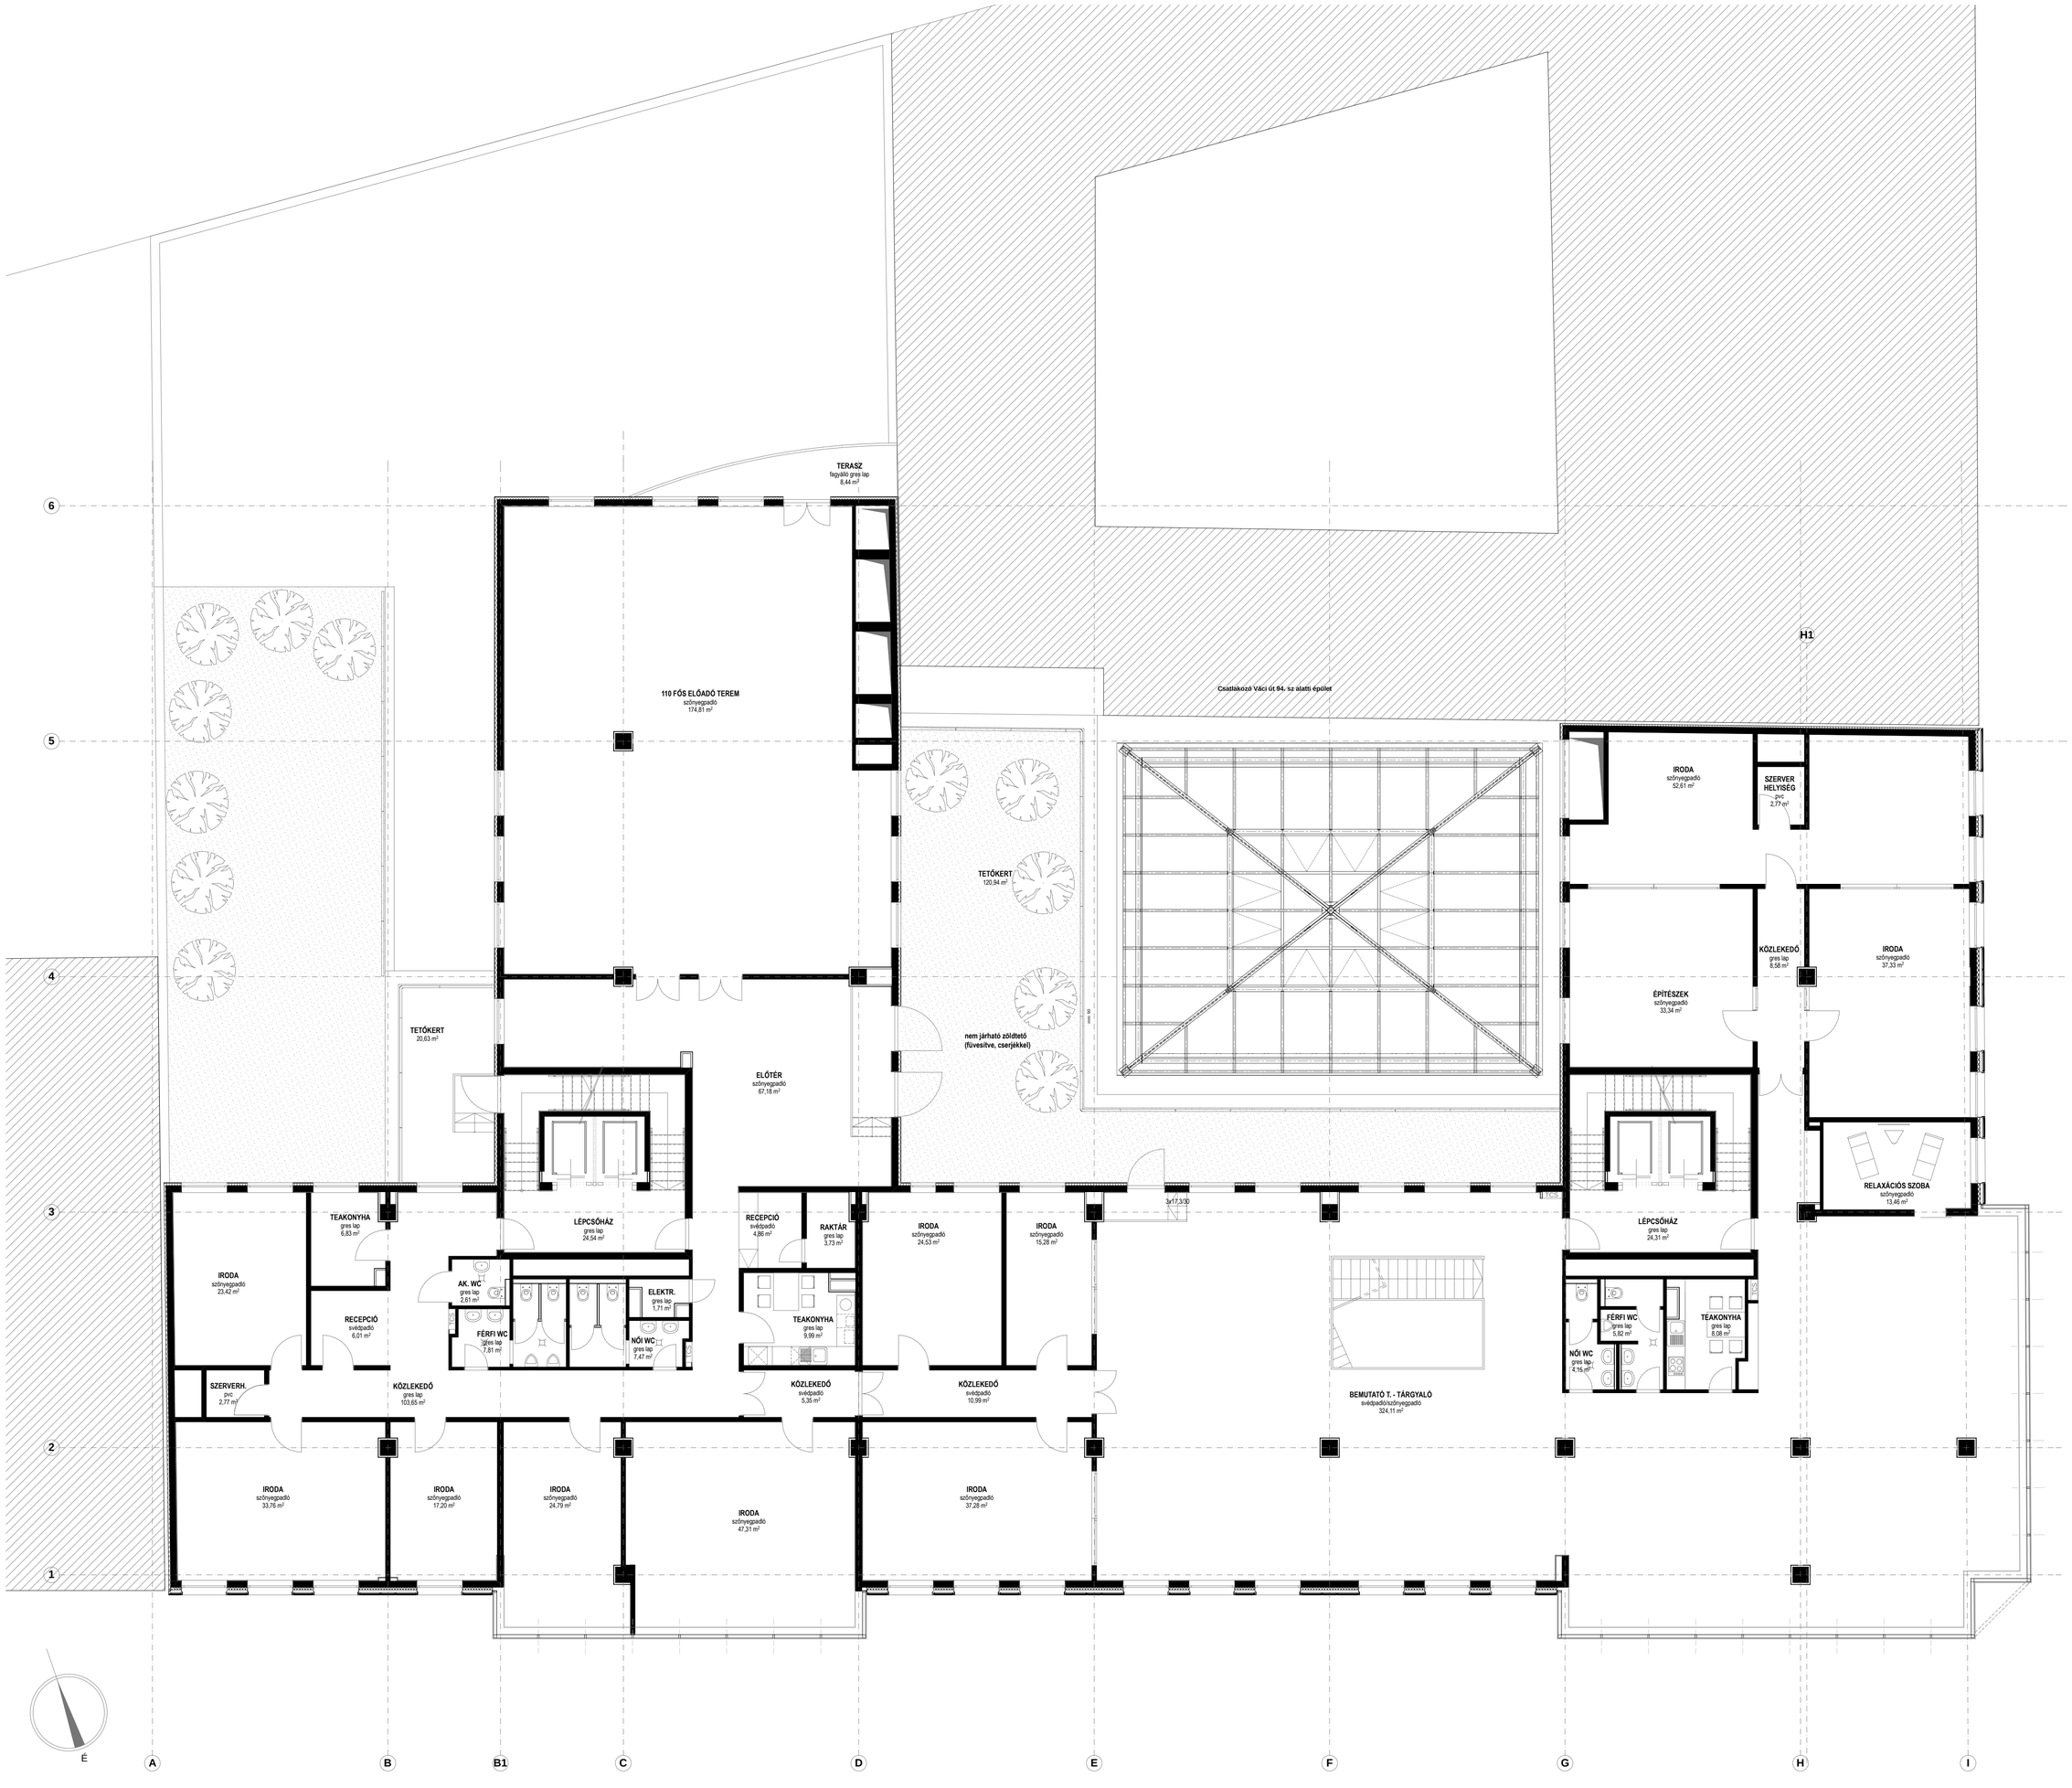
TERASZ
fagyálló gres lap
8,44 m²
110 FŐS ELŐADÓ TEREM
szőnyegpadló
174,81 m²
Csatlakozó Váci út 94. sz alatti épület
H1
TETŐKERT
120,94 m²
nem járható zöldtető
(füvesítve, cserjékkel)
min. 80
IRODA
szőnyegpadló
52,61 m²
SZERVER HELYSÉG
pvc
2,77 m²
KÖZLEKEDŐ
gres lap
8,58 m²
IRODA
szőnyegpadló
37,33 m²
ÉPÍTÉSZEK
szőnyegpadló
33,34 m²
RELAXÁCIÓS SZOBA
szőnyegpadló
13,46 m²
LÉPCSŐHÁZ
gres lap
24,31 m²
TEAKONYHA
gres lap
8,08 m²
FÉRFI WC
gres lap
5,82 m²
NŐI WC
gres lap
4,15 m²
TETŐKERT
20,63 m²
ELŐTÉR
szőnyegpadló
67,18 m²
LÉPCSŐHÁZ
gres lap
24,54 m²
RECEPCIÓ
svédpadló
4,86 m²
RAKTÁR
gres lap
3,73 m²
IRODA
szőnyegpadló
24,53 m²
IRODA
szőnyegpadló
15,28 m²
3x17,300
TEAKONYHA
gres lap
6,83 m²
IRODA
szőnyegpadló
23,42 m²
RECEPCIÓ
svédpadló
6,01 m²
AK. WC
gres lap
2,61 m²
FÉRFI WC
gres lap
7,81 m²
ELEKTR.
gres lap
1,71 m²
NŐI WC
gres lap
7,47 m²
TEAKONYHA
gres lap
9,99 m²
SZERVERH.
pvc
2,77 m²
KÖZLEKEDŐ
gres lap
103,65 m²
KÖZLEKEDŐ
svédpadló
5,35 m²
KÖZLEKEDŐ
svédpadló
10,99 m²
BEMUTATÓ T. - TÁRGYALÓ
svédpadló/szőnyegpadló
324,11 m²
IRODA
szőnyegpadló
33,76 m²
IRODA
szőnyegpadló
17,20 m²
IRODA
szőnyegpadló
24,79 m²
IRODA
szőnyegpadló
47,31 m²
IRODA
szőnyegpadló
37,28 m²
É
A
B
B1
C
D
E
F
G
H
I
1
2
3
4
5
6