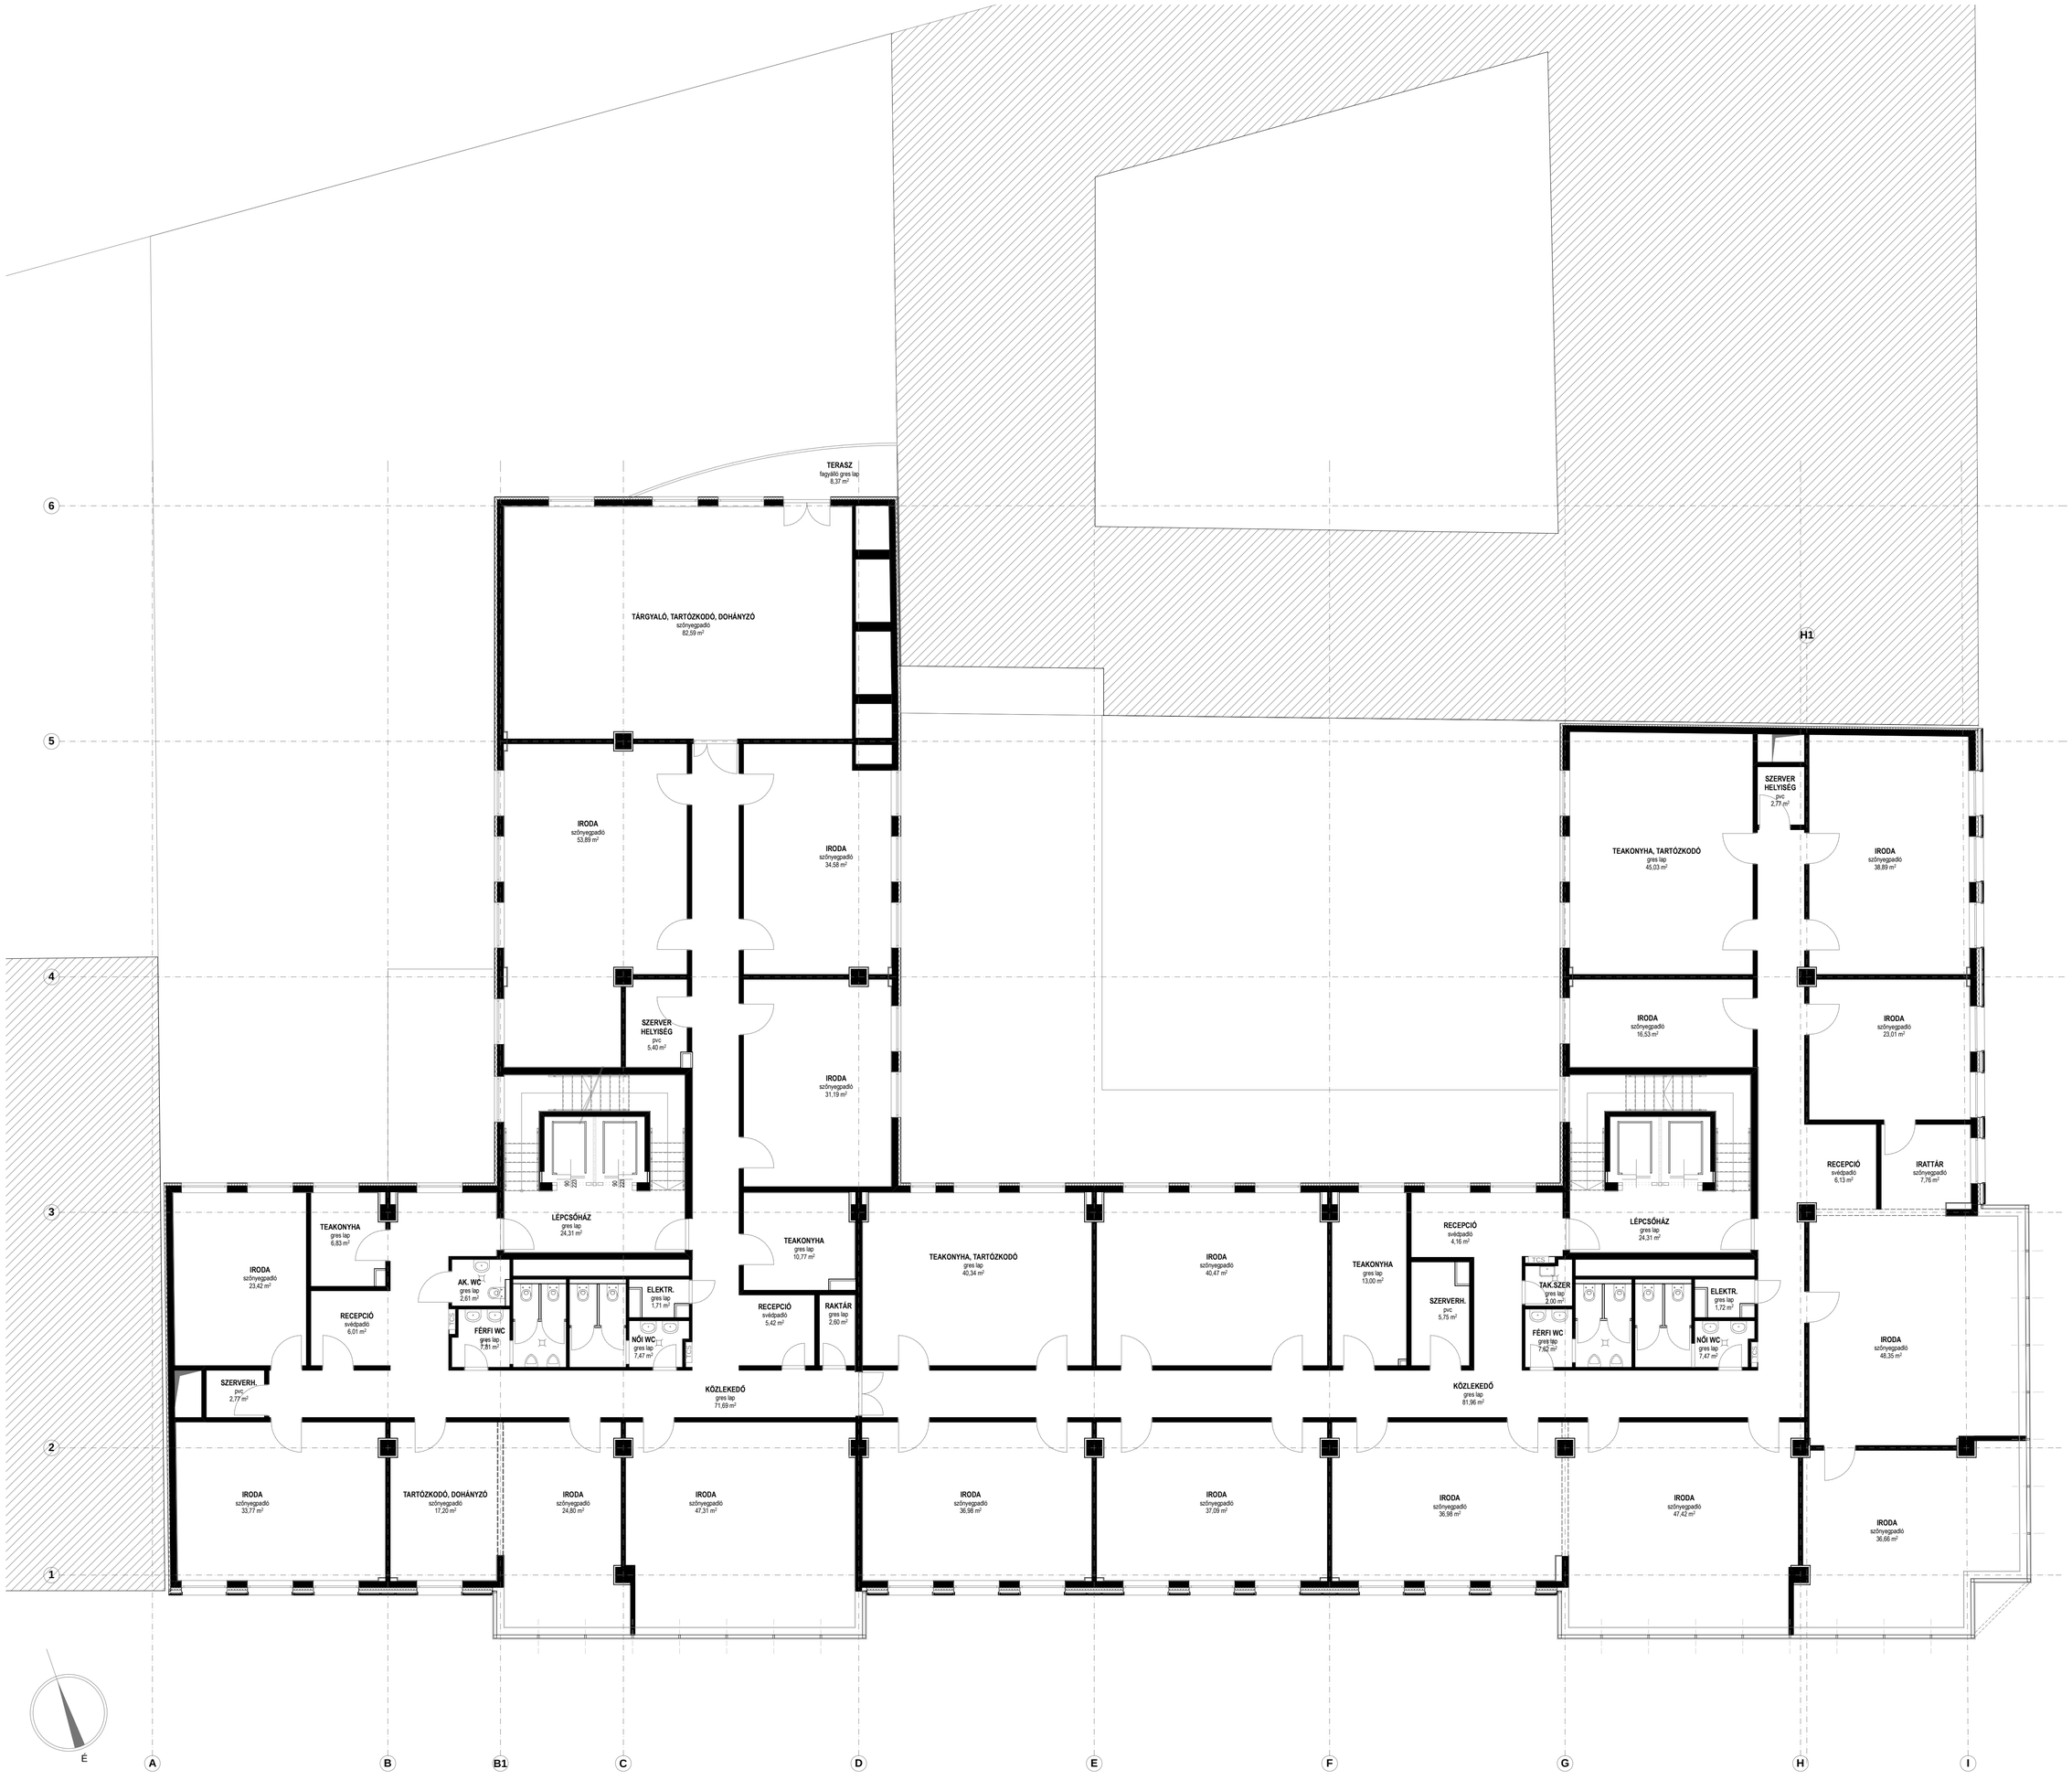
TERASZ
fagyálló gres lap
8,37 m²
TÁRGYALÓ, TARTÓZKODÓ, DOHÁNYZÓ
szőnyegpadló
82,59 m²
H1
IRODA
szőnyegpadló
53,89 m²
IRODA
szőnyegpadló
34,58 m²
SZERVER HELYISÉG
pvc
5,40 m²
IRODA
szőnyegpadló
31,19 m²
SZERVER HELYISÉG
pvc
2,77 m²
TEAKONYHA, TARTÓZKODÓ
gres lap
45,03 m²
IRODA
szőnyegpadló
38,89 m²
IRODA
szőnyegpadló
16,53 m²
IRODA
szőnyegpadló
23,01 m²
RECEPCIÓ
svédpadló
6,13 m²
IRATTÁR
szőnyegpadló
7,76 m²
LÉPCSŐHÁZ
gres lap
24,31 m²
LÉPCSŐHÁZ
gres lap
24,31 m²
TEAKONYHA
gres lap
6,83 m²
IRODA
szőnyegpadló
23,42 m²
RECEPCIÓ
svédpadló
6,01 m²
AK. WC
gres lap
2,61 m²
FÉRFI WC
gres lap
7,81 m²
ELEKTR.
gres lap
1,71 m²
NŐI WC
gres lap
7,47 m²
TEAKONYHA
gres lap
10,77 m²
RECEPCIÓ
svédpadló
5,42 m²
RAKTÁR
gres lap
2,60 m²
TEAKONYHA, TARTÓZKODÓ
gres lap
40,34 m²
IRODA
szőnyegpadló
40,47 m²
TEAKONYHA
gres lap
13,00 m²
RECEPCIÓ
svédpadló
4,16 m²
SZERVERH.
pvc
5,75 m²
TAK.SZER
gres lap
2,00 m²
FÉRFI WC
gres lap
7,82 m²
ELEKTR.
gres lap
1,72 m²
NŐI WC
gres lap
7,47 m²
IRODA
szőnyegpadló
48,35 m²
SZERVERH.
pvc
2,77 m²
KÖZLEKEDŐ
gres lap
71,69 m²
KÖZLEKEDŐ
gres lap
81,96 m²
IRODA
szőnyegpadló
33,77 m²
TARTÓZKODÓ, DOHÁNYZÓ
szőnyegpadló
17,20 m²
IRODA
szőnyegpadló
24,80 m²
IRODA
szőnyegpadló
47,31 m²
IRODA
szőnyegpadló
36,98 m²
IRODA
szőnyegpadló
37,09 m²
IRODA
szőnyegpadló
36,98 m²
IRODA
szőnyegpadló
47,42 m²
IRODA
szőnyegpadló
36,66 m²
É
6
5
4
3
2
1
A
B
B1
C
D
E
F
G
H
I