




**C-C METSZET**  
M= 1:100

1. Toldy Ferenc utca
2. Bejárati előcsarnok
3. Egyszintes mélygarázs
4. Szomszéd épület
5. Kodály Zoltán Kórusiskola
6. Szomszéd épület udvara
7. Kultéri gépészet
8. Kerti lépcső

±0,00 = 120,68 Bf.

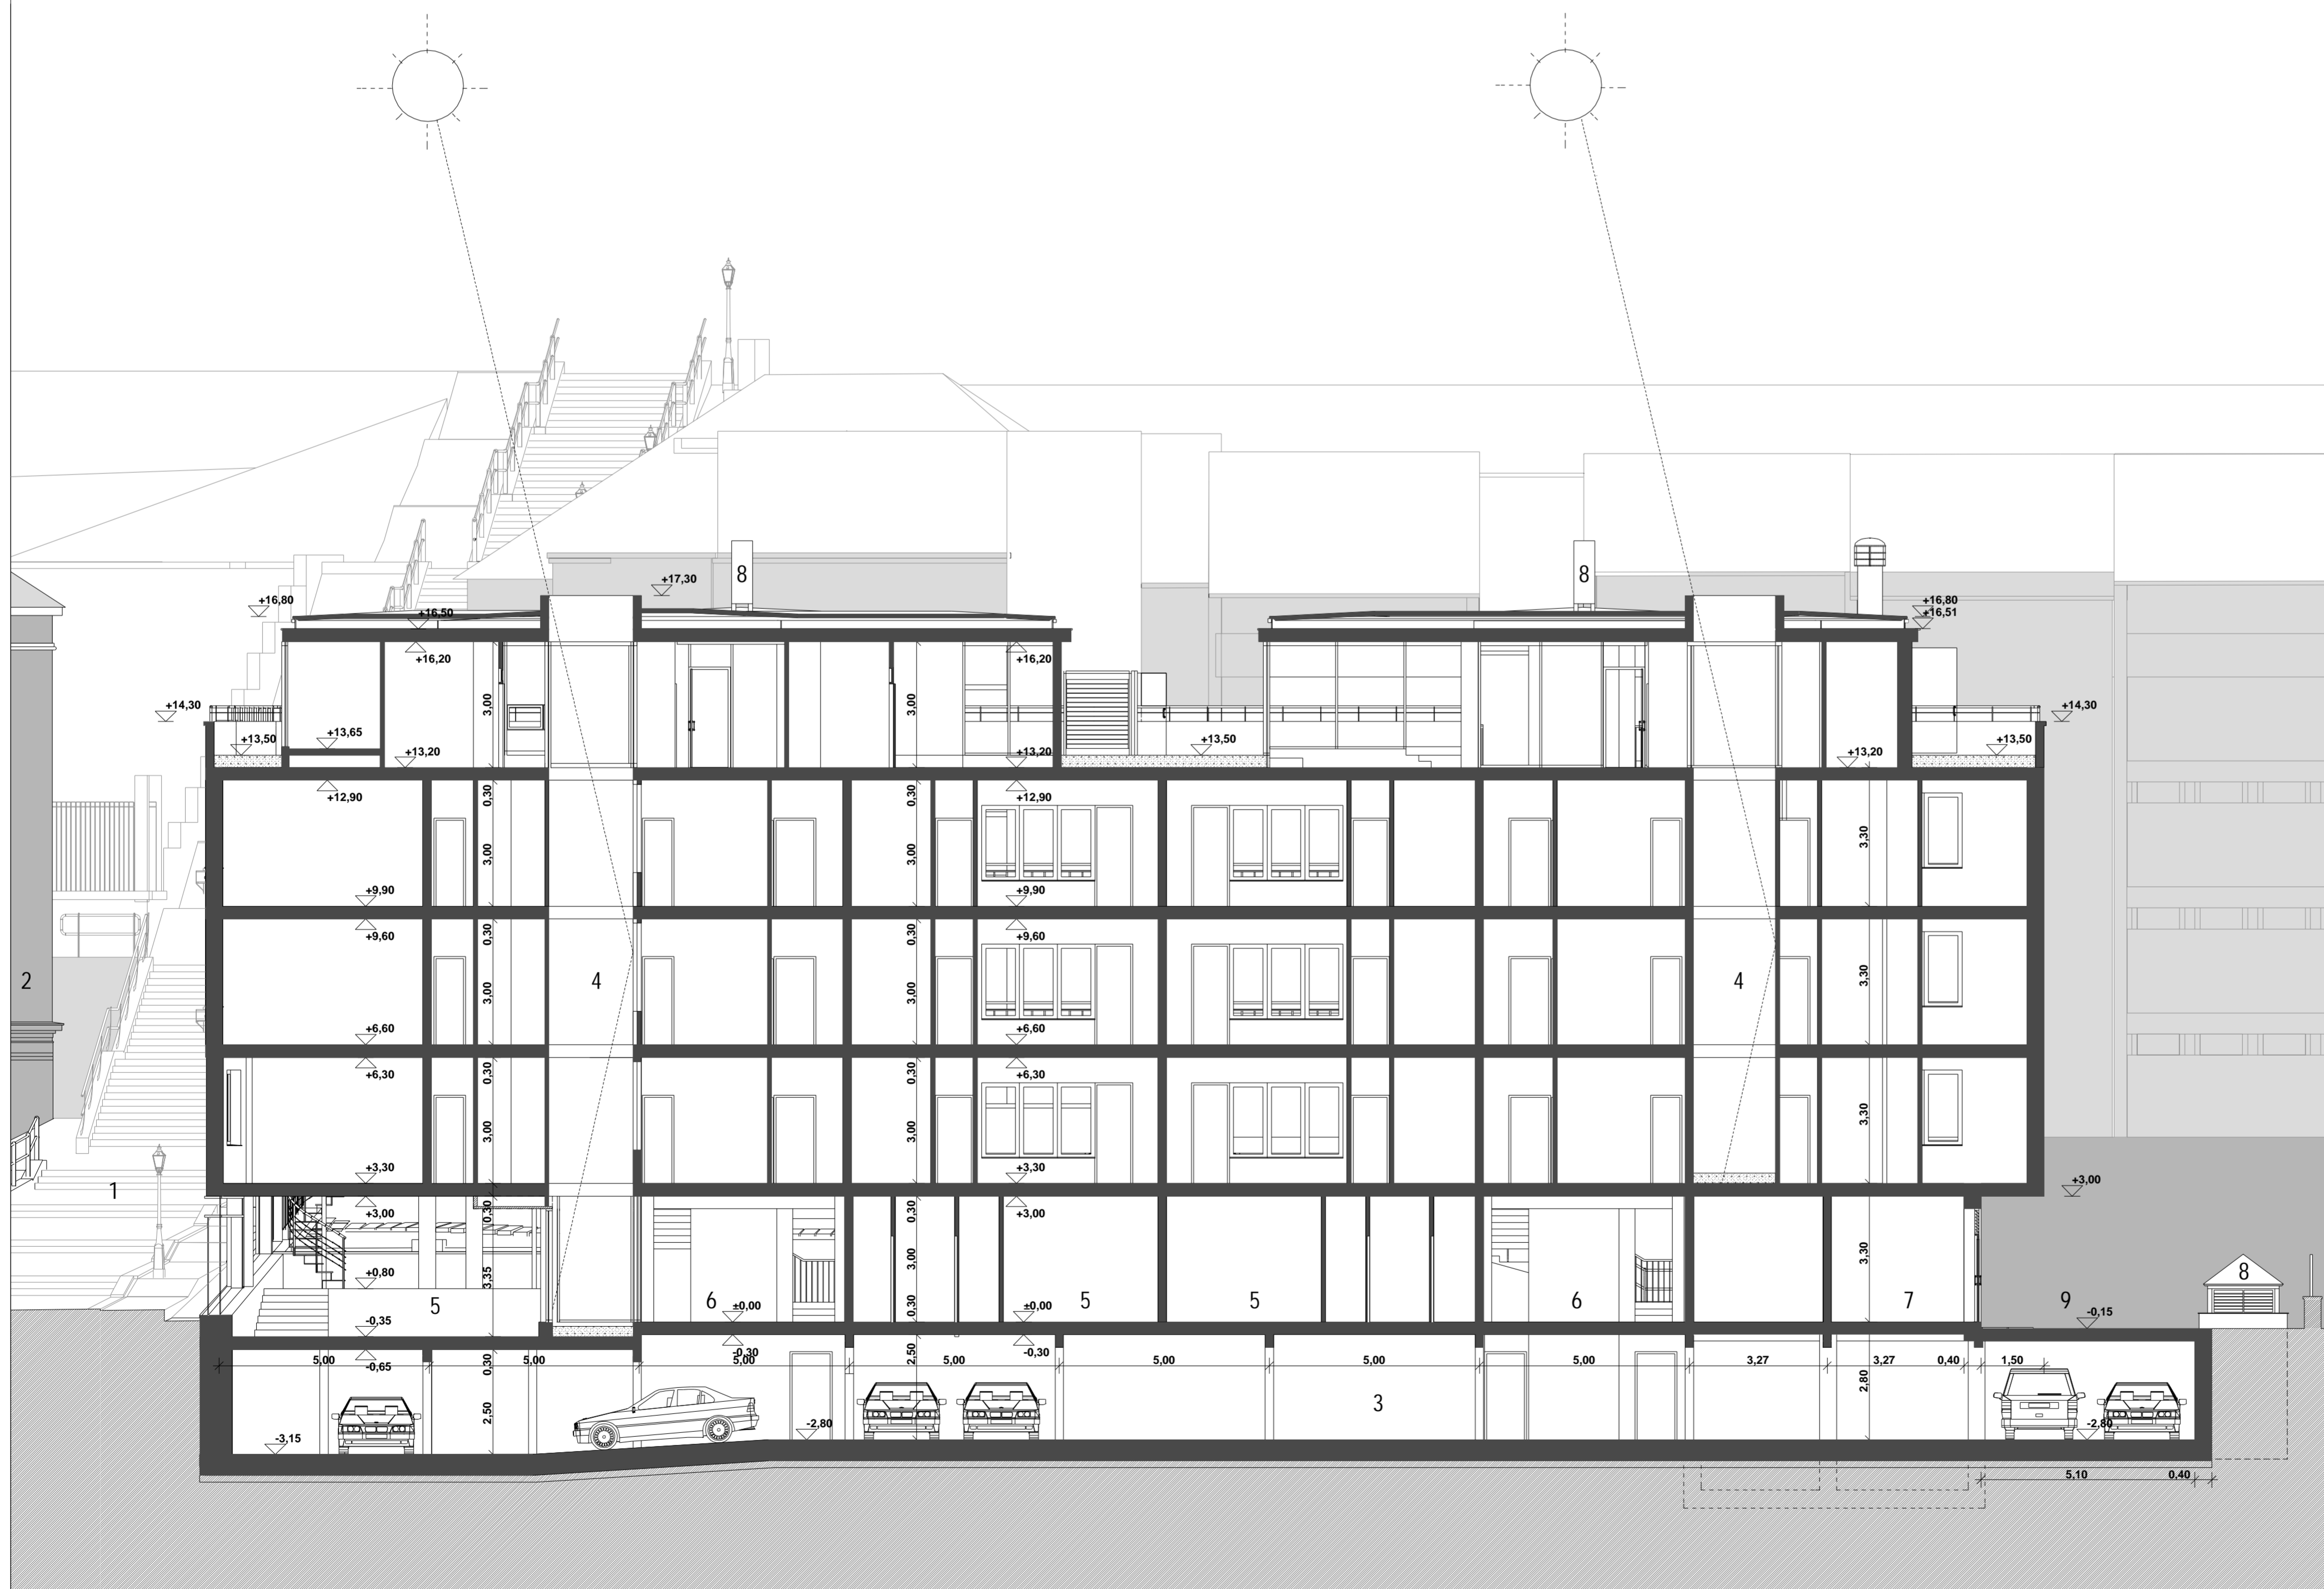

**D-D METSZET**  
M = 1:100

1. Franklin lépcső
2. Kodály Zoltán Kórusiskola
3. Egyszintes mélygarázs
4. Bevilágító udvar
5. Üzlet
6. Bejárati előcsarnok
7. Gépészeti helyiség
8. Kultéri gépészet
9. Külső parkoló

**TOLDY FERENC UTCAI  
LAKÓÉPÜLET**

Budapest, I. kerület,  
Toldy F. u.32-36.  
Hrsz.:14083/2

**E-05**

MEGHÍVÁSOS TERVPÁLYÁZAT  
Budapest, 2006.