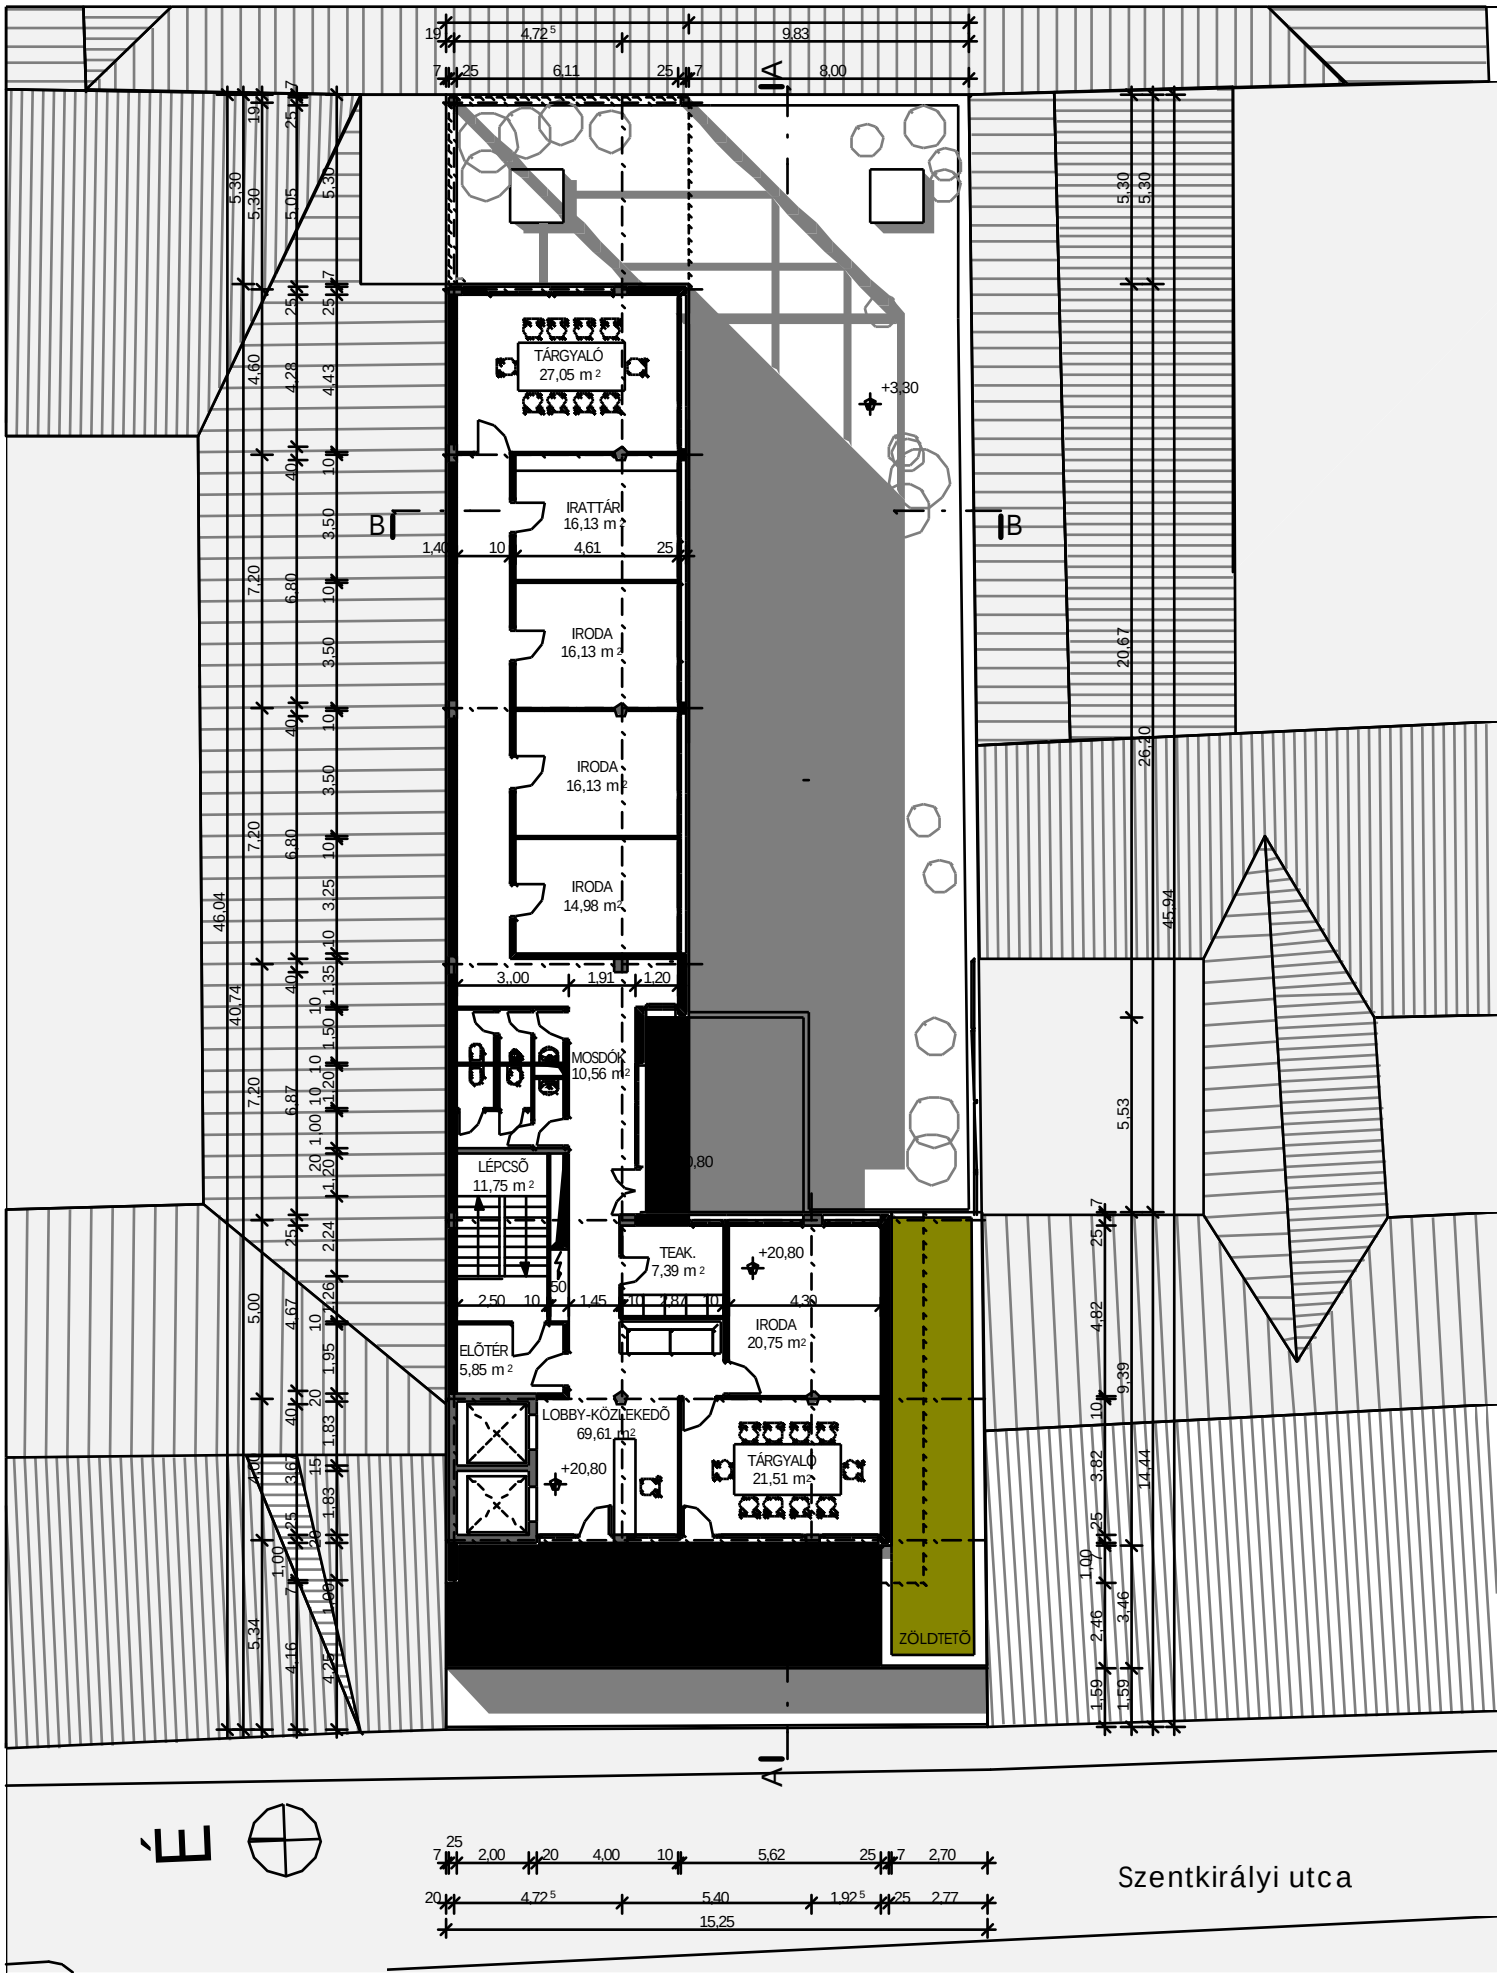
TÁRGYALÓ
27,05 m²
IRATTÁR
16,13 m²
IRODA
16,13 m²
IRODA
16,13 m²
IRODA
14,98 m²
MOSDÓK
10,56 m²
LÉPCSŐ
11,75 m²
TEAK.
7,39 m²
IRODA
20,75 m²
ELŐTÉR
5,85 m²
LOBBY-KÖZLEKEDŐ
69,61 m²
TÁRGYALÓ
21,51 m²
ZÖLDTETŐ
+3,30
+20,80
+20,80
A
B
B
A
É
Szentkirályi utca