




- MALL
- ÜZLETEK
- LIFT, MOZGÓLÉPCSŐ, LÉPCSŐHÁZ
- KÖZLEKEDŐ
- KÖZÖNSÉG WC
- FOOD COURT
- ÜZLET FOGYASZTÓ TERE
- EGYÉB HELYSÉGEK
- GÉPÉSZET, ELEKTROMOSSÁG

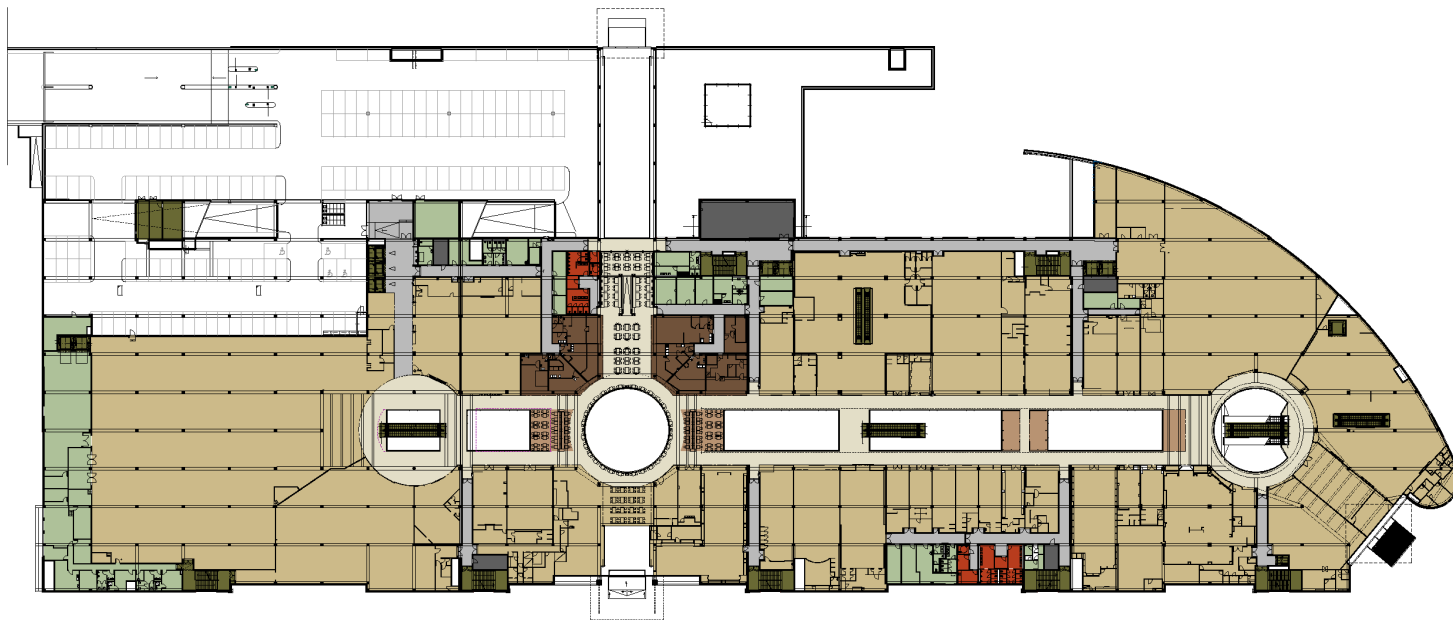


- MALL
- ÜZLETEK
- LIFT, MOZGÓLÉPCSŐ, LÉPCSŐHÁZ
- KÖZLEKEDŐ
- KÖZÖNSÉG WC
- FOOD COURT
- ÜZLET FOGYASZTÓ TERE
- EGYÉB HELYSÉGEK
- GÉPÉSZET, ELEKTROMOSSÁG

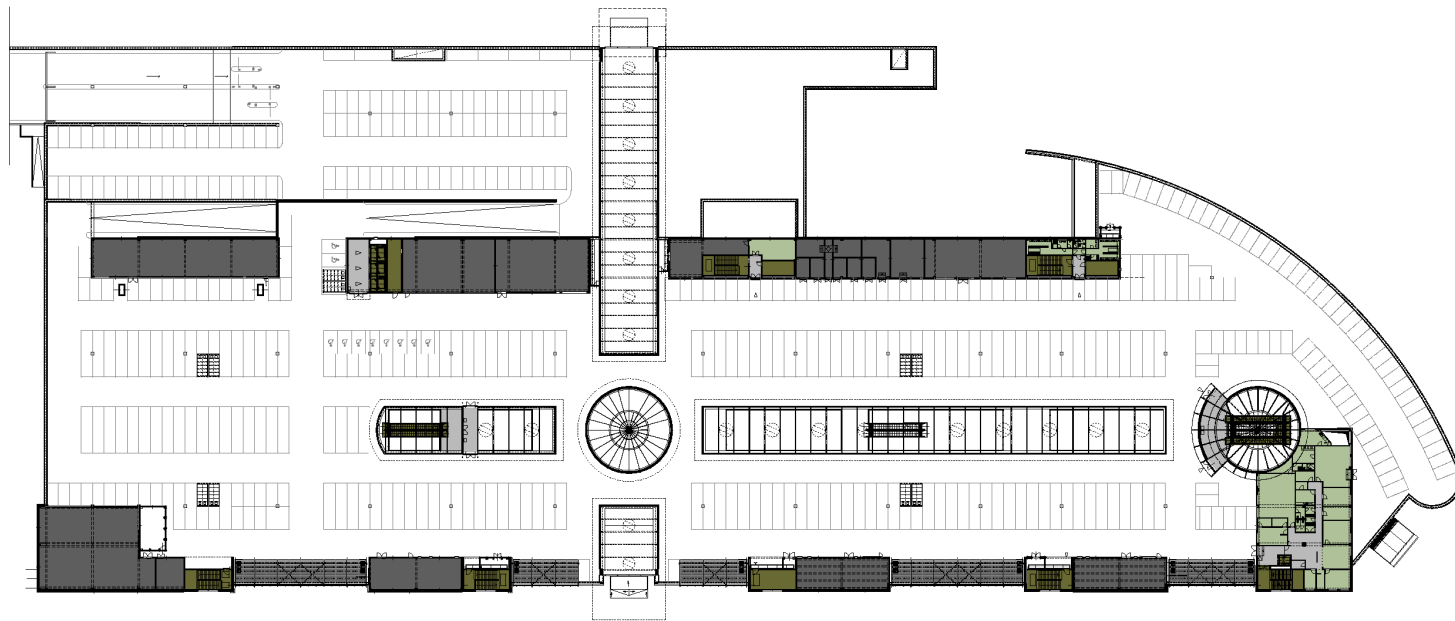

- MALL
- ÜZLETEK
- LIFT, MOZGÓLÉPCSŐ, LÉPCSŐHÁZ
- KÖZLEKEDŐ
- KÖZÖNSÉG WC
- FOOD COURT
- ÜZLET FOGYASZTÓ TERE
- EGYÉB HELYSÉGEK
- GÉPÉSZET, ELEKTROMOSSÁG

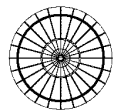

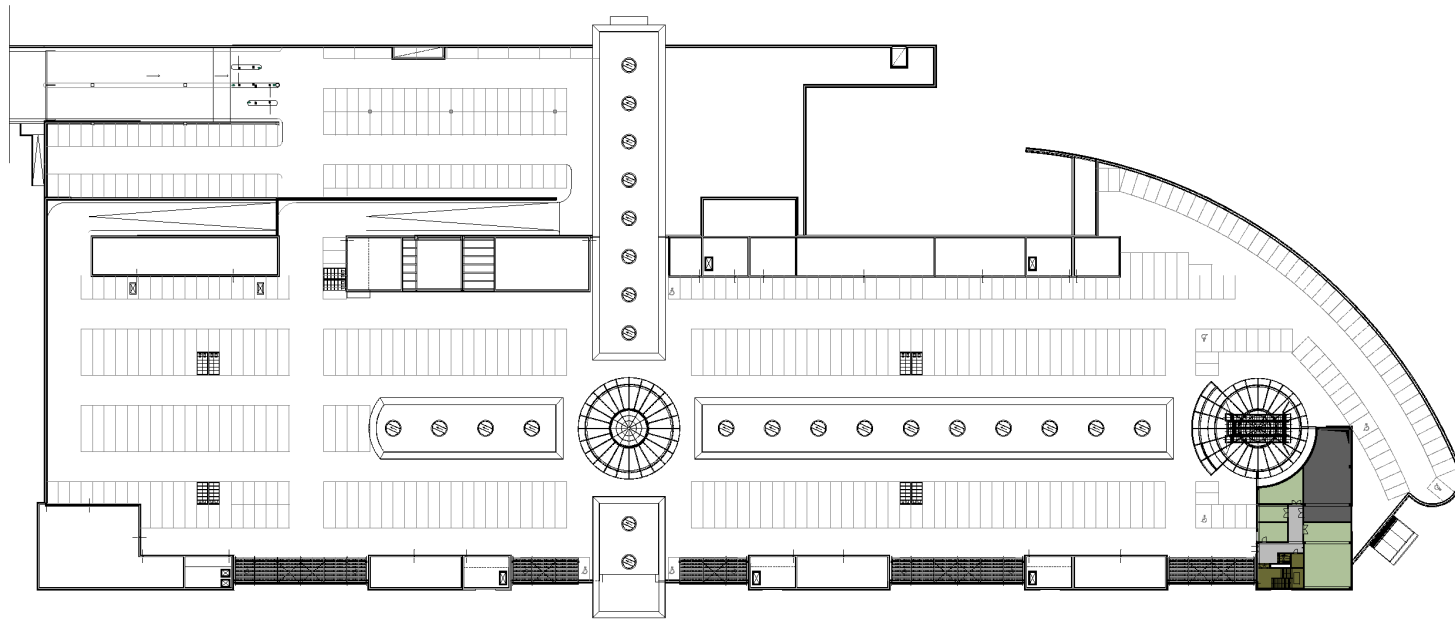

- MALL
- ÜZLETEK
- LIFT, MOZGÓLÉPCSŐ, LÉPCSŐHÁZ
- KÖZLEKEDŐ
- KÖZÖNSÉG WC
- FOOD COURT
- ÜZLET FOGYASZTÓ TERE
- EGYÉB HELYSÉGEK
- GÉPÉSZET, ELEKTROMOSSÁG