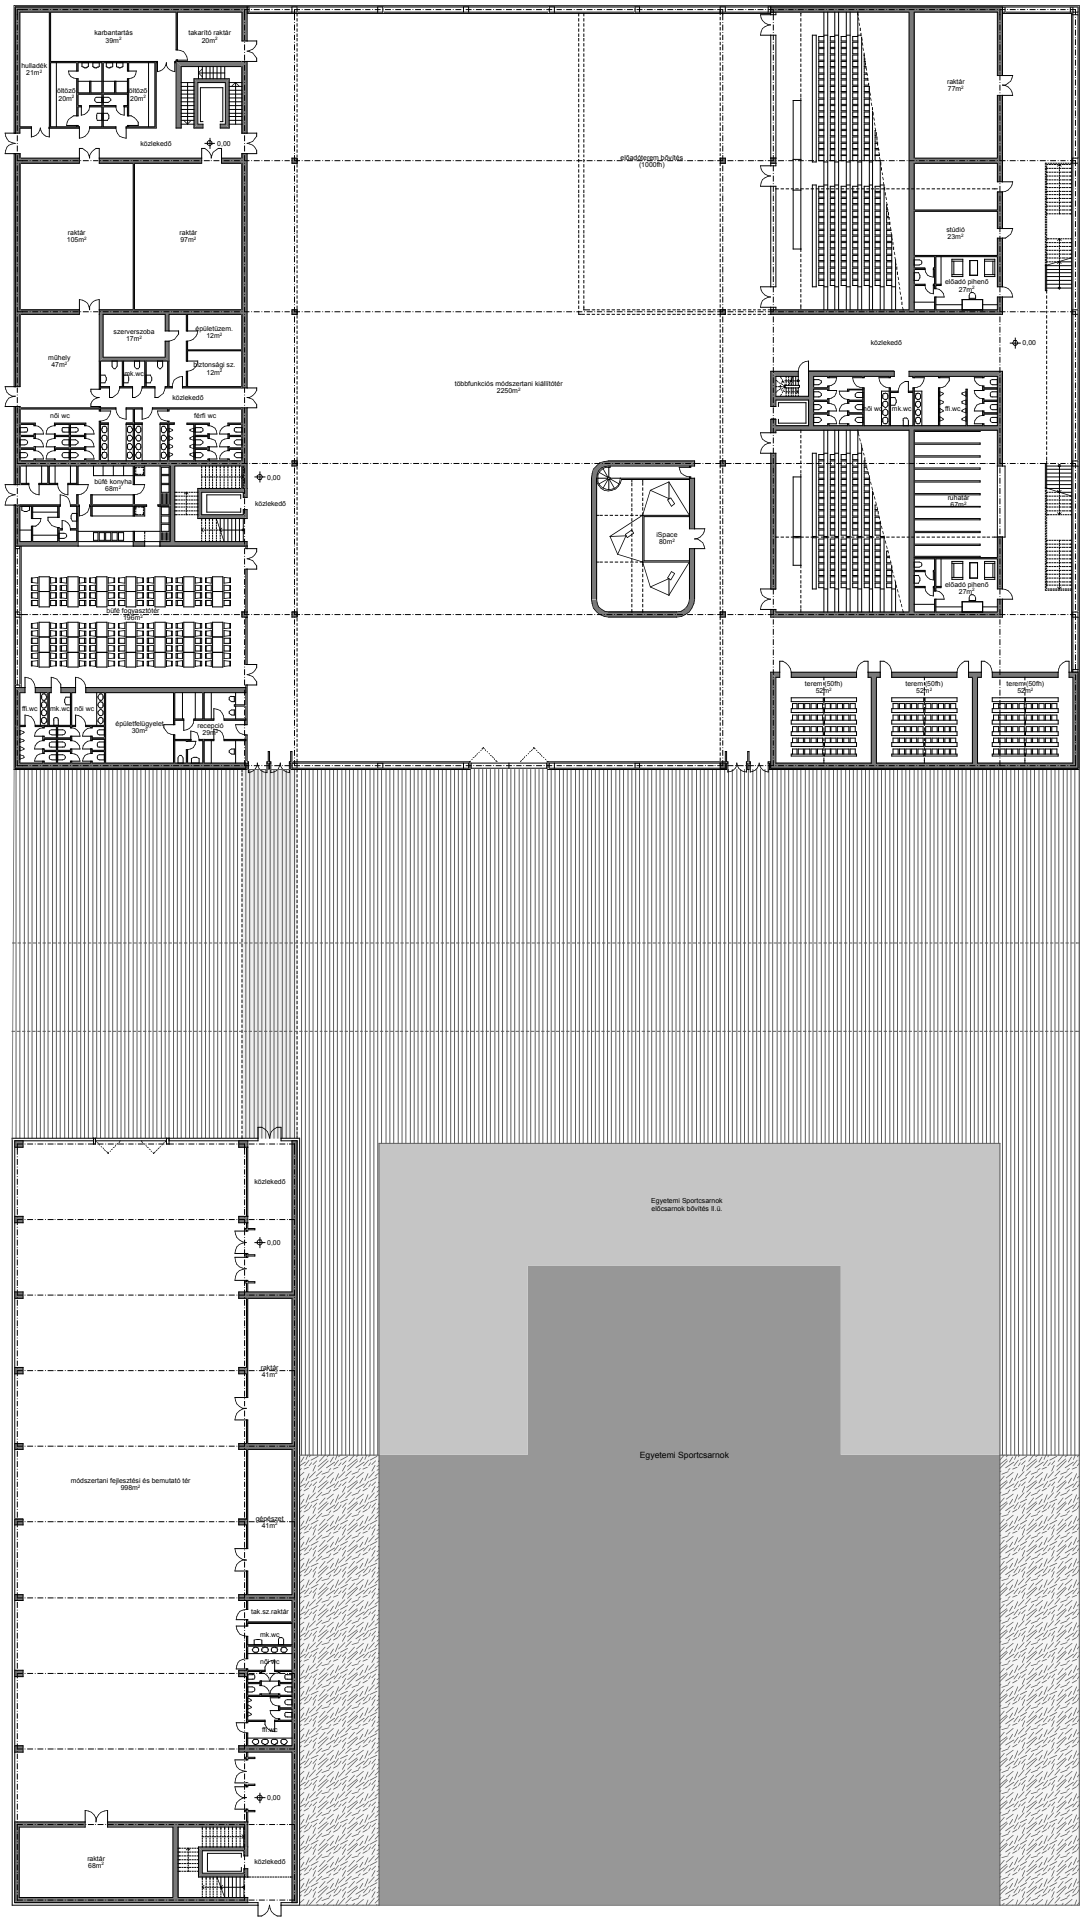

Movesmart alaprajz