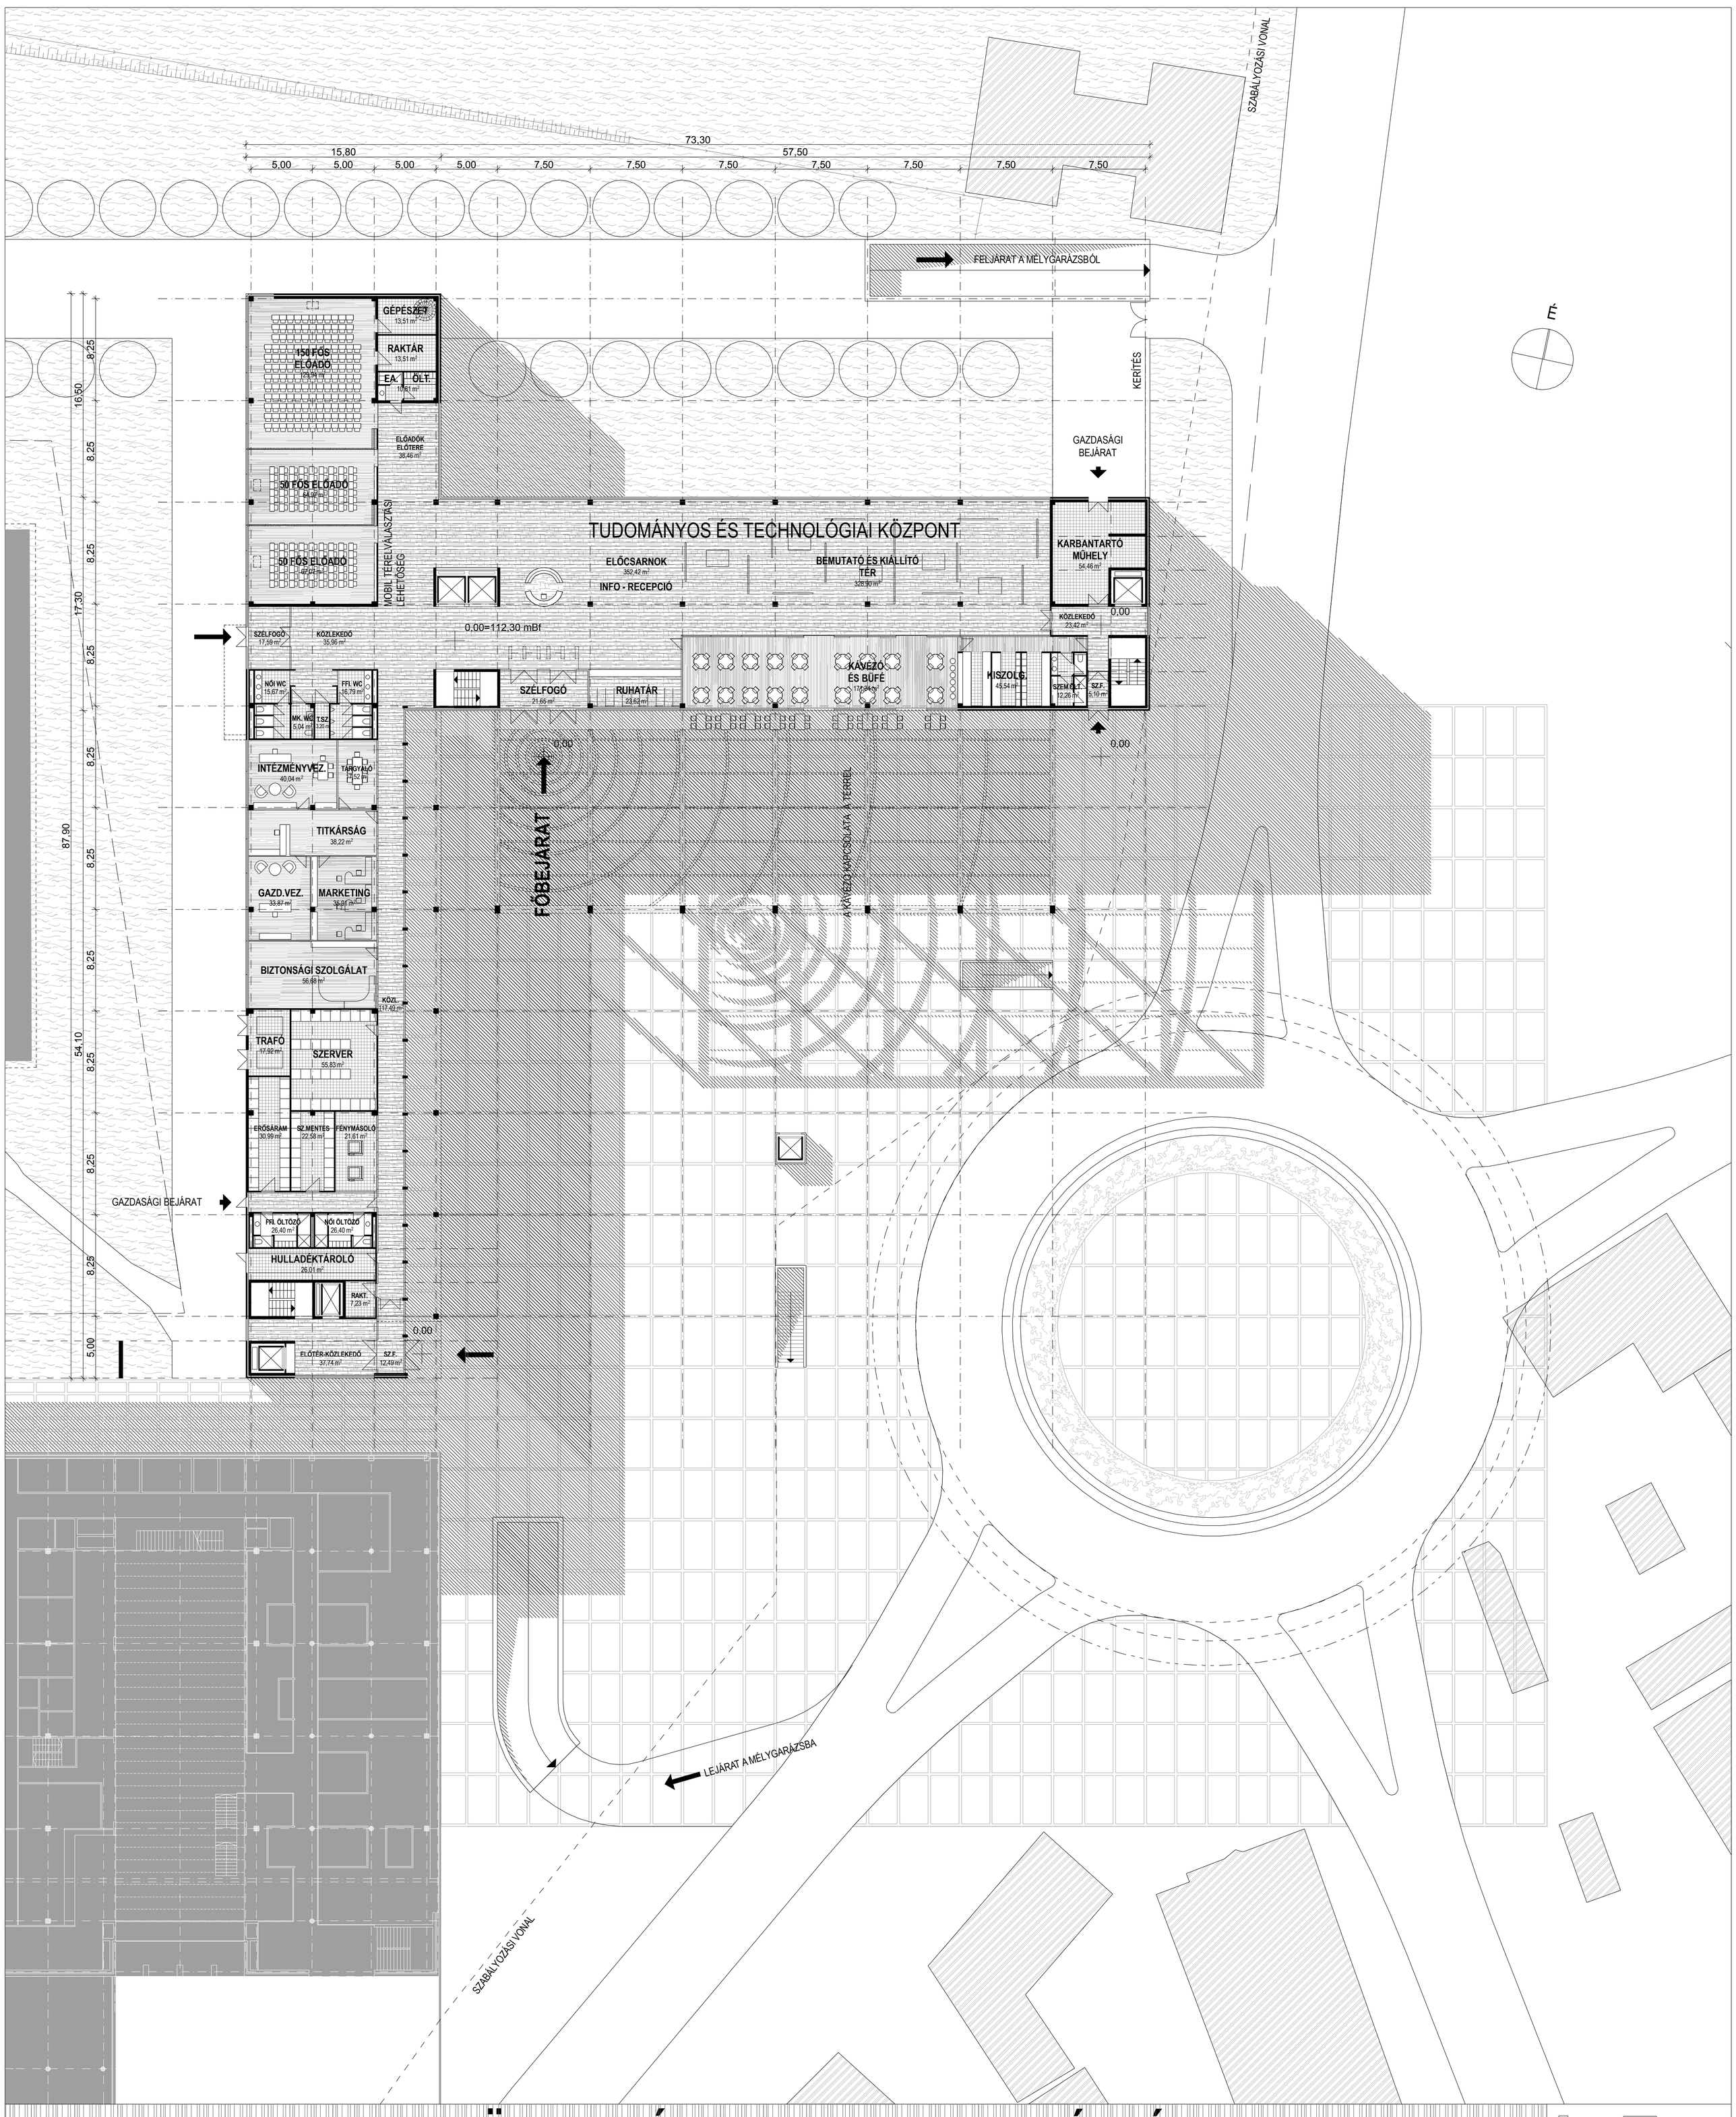

INNO-RAAB NEMZETKÖZI TUDÁSPARK TERVPÁLYÁZAT M=1:200

INNO-RAAB Tudományos és Technológiai Központ földszinti alaprajz