


LABOR ÉPÜLET

MATÁV

INNO-SHARE

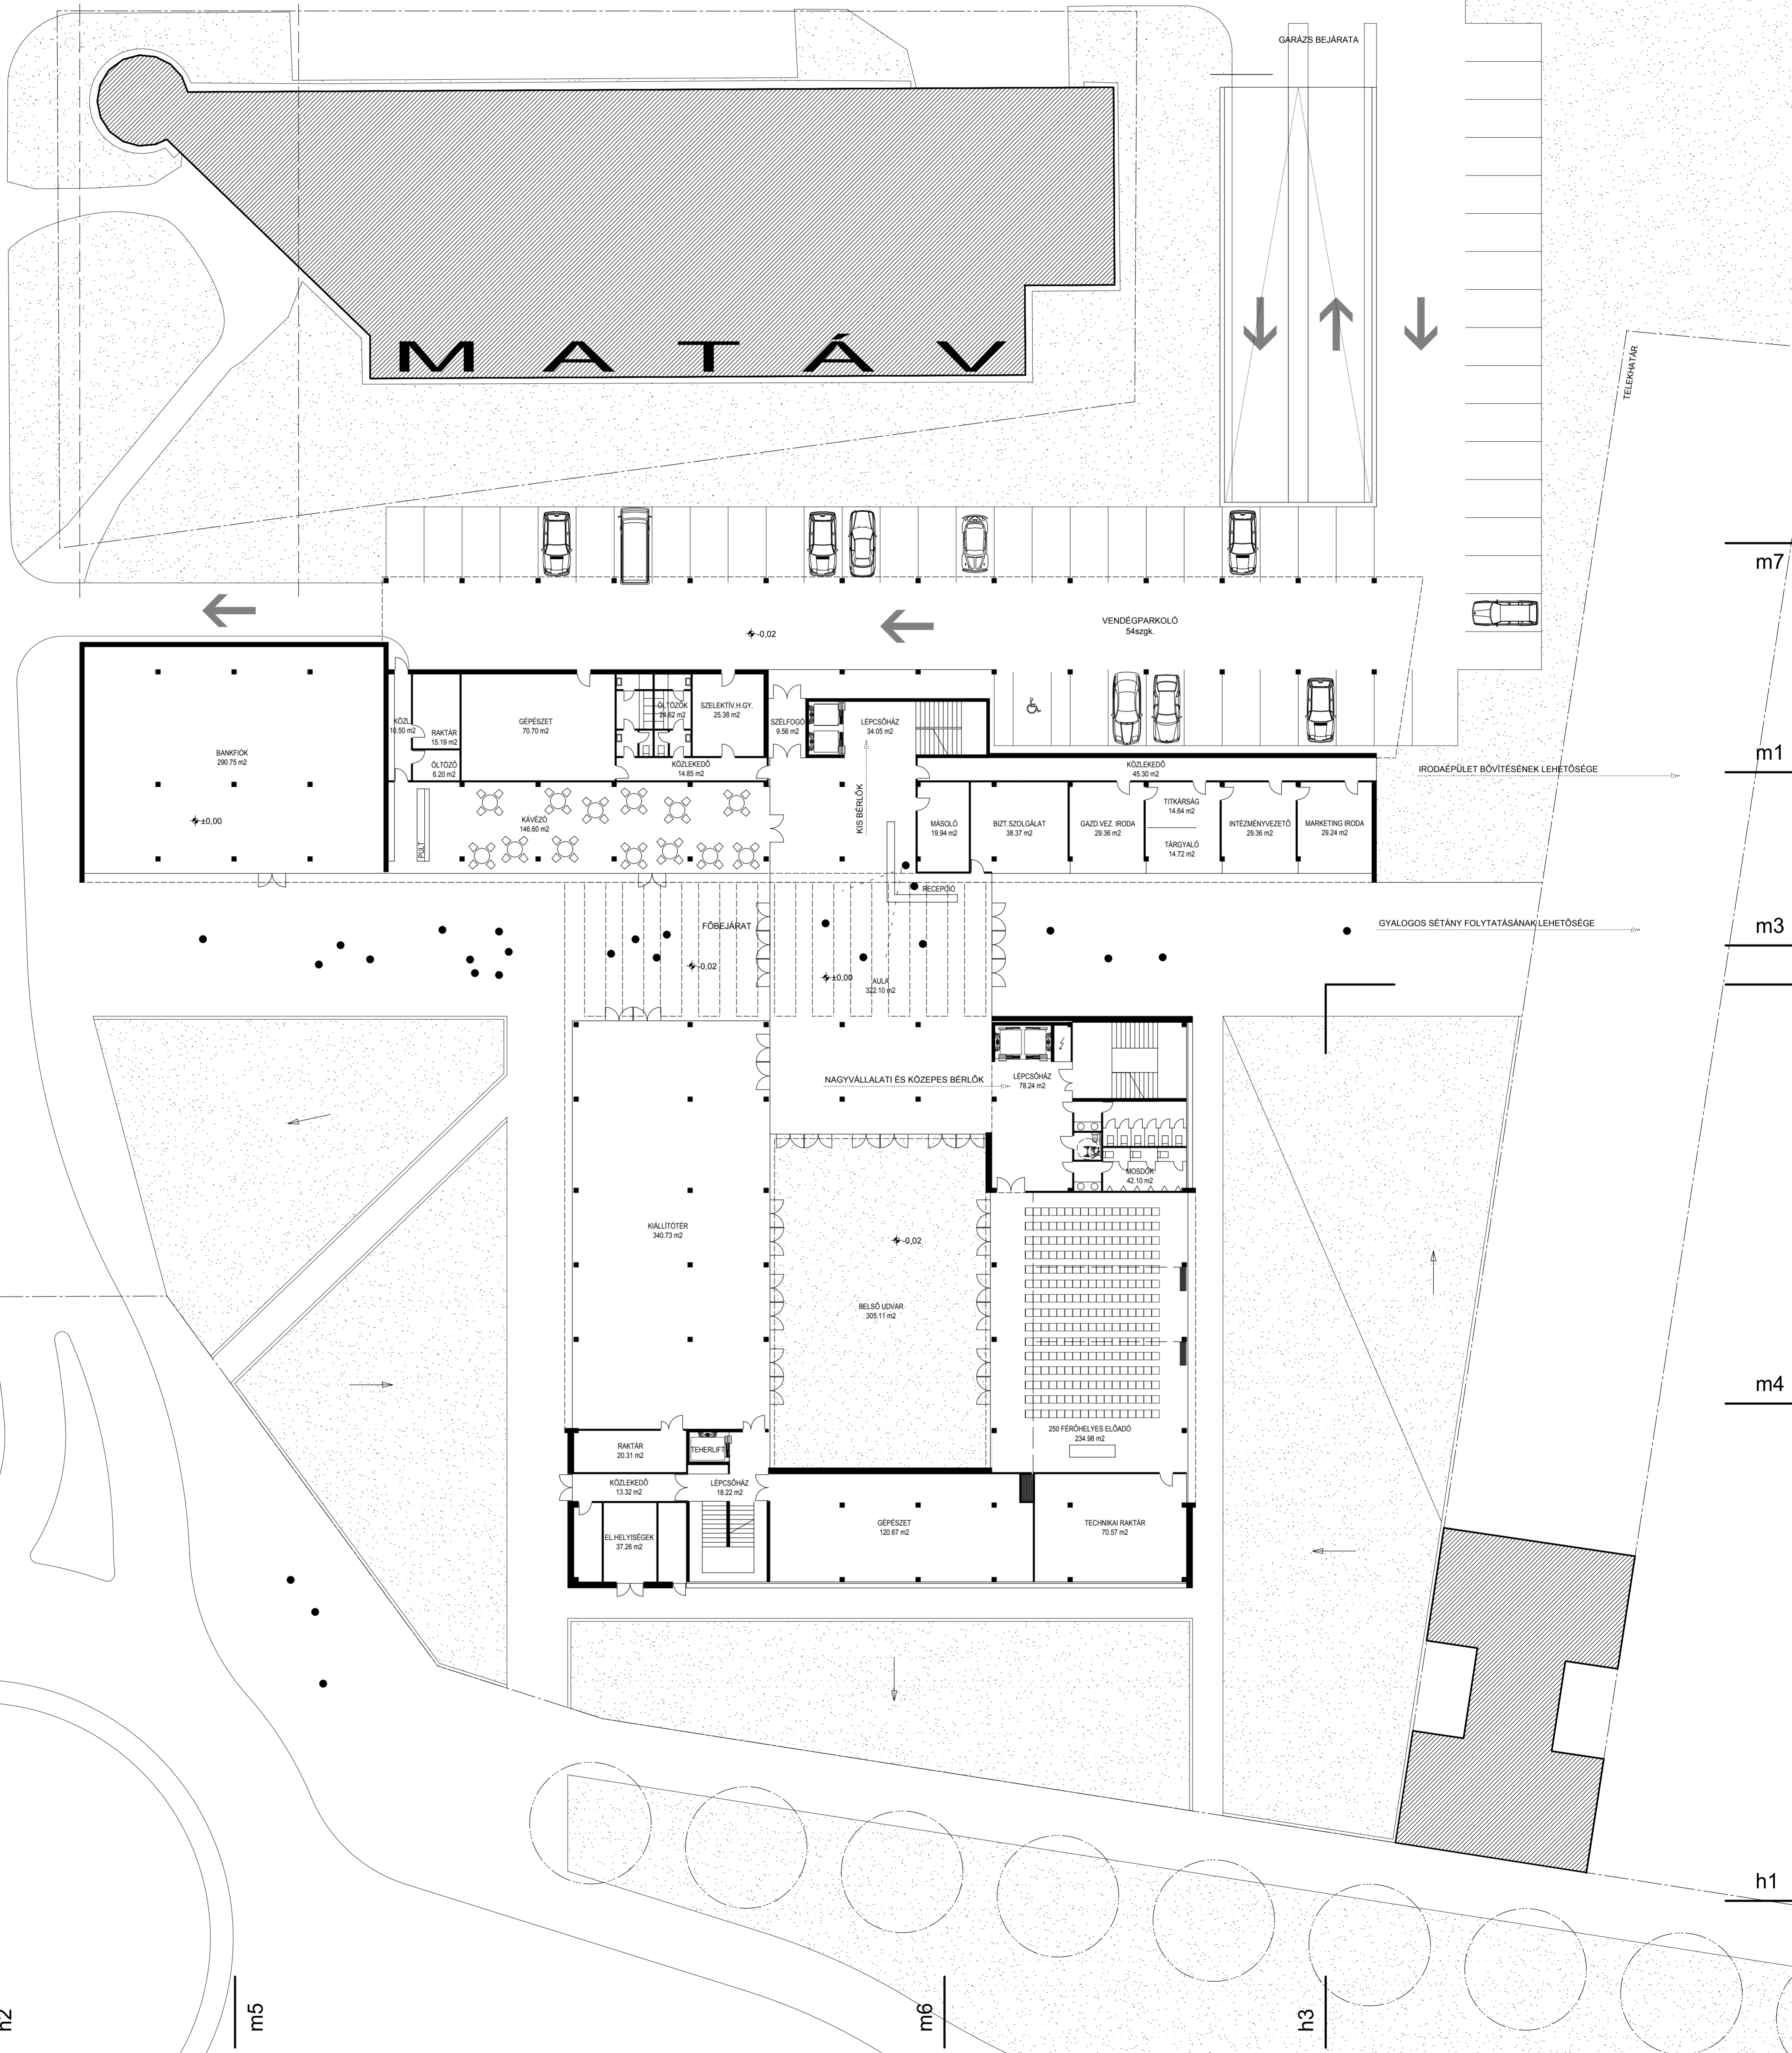

INNO-RAAB NEMZETKÖZI TUDÁSPARK
INNO-RAAB Tudományos és Technológiai Központ
FÖLDSZINTI ALAPRAJZ M1:200

A.2