
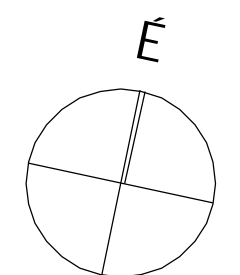
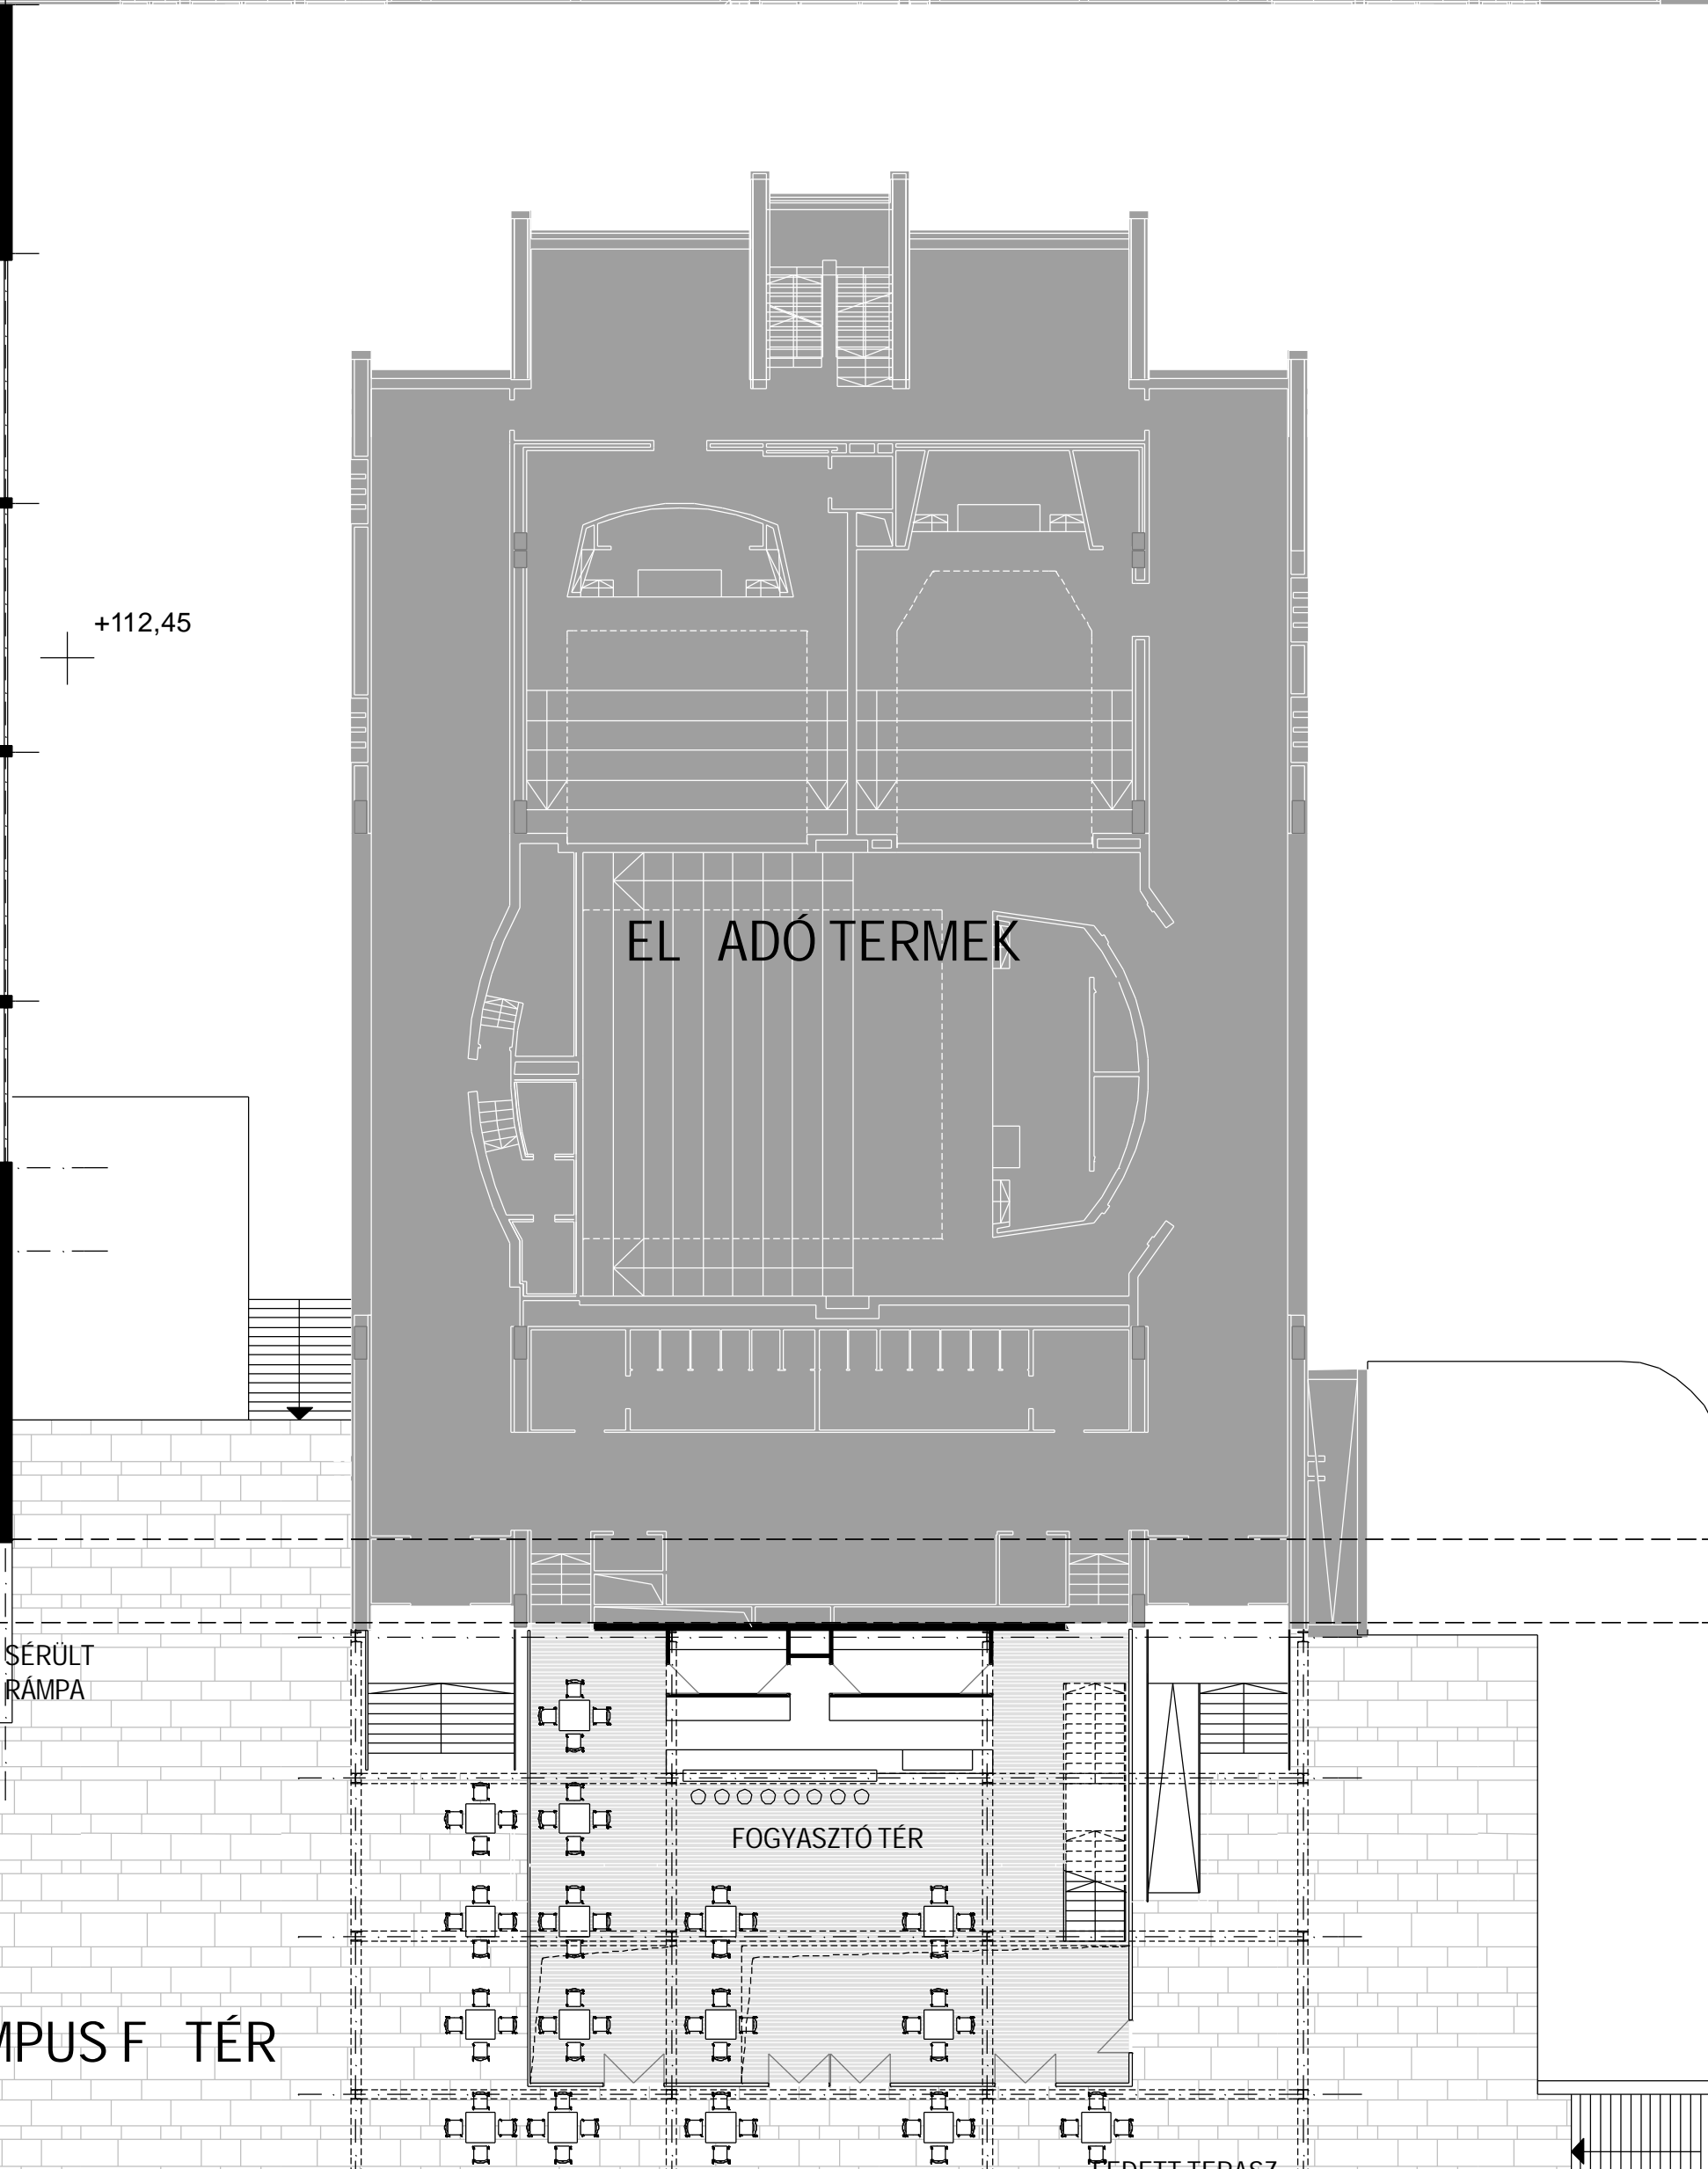
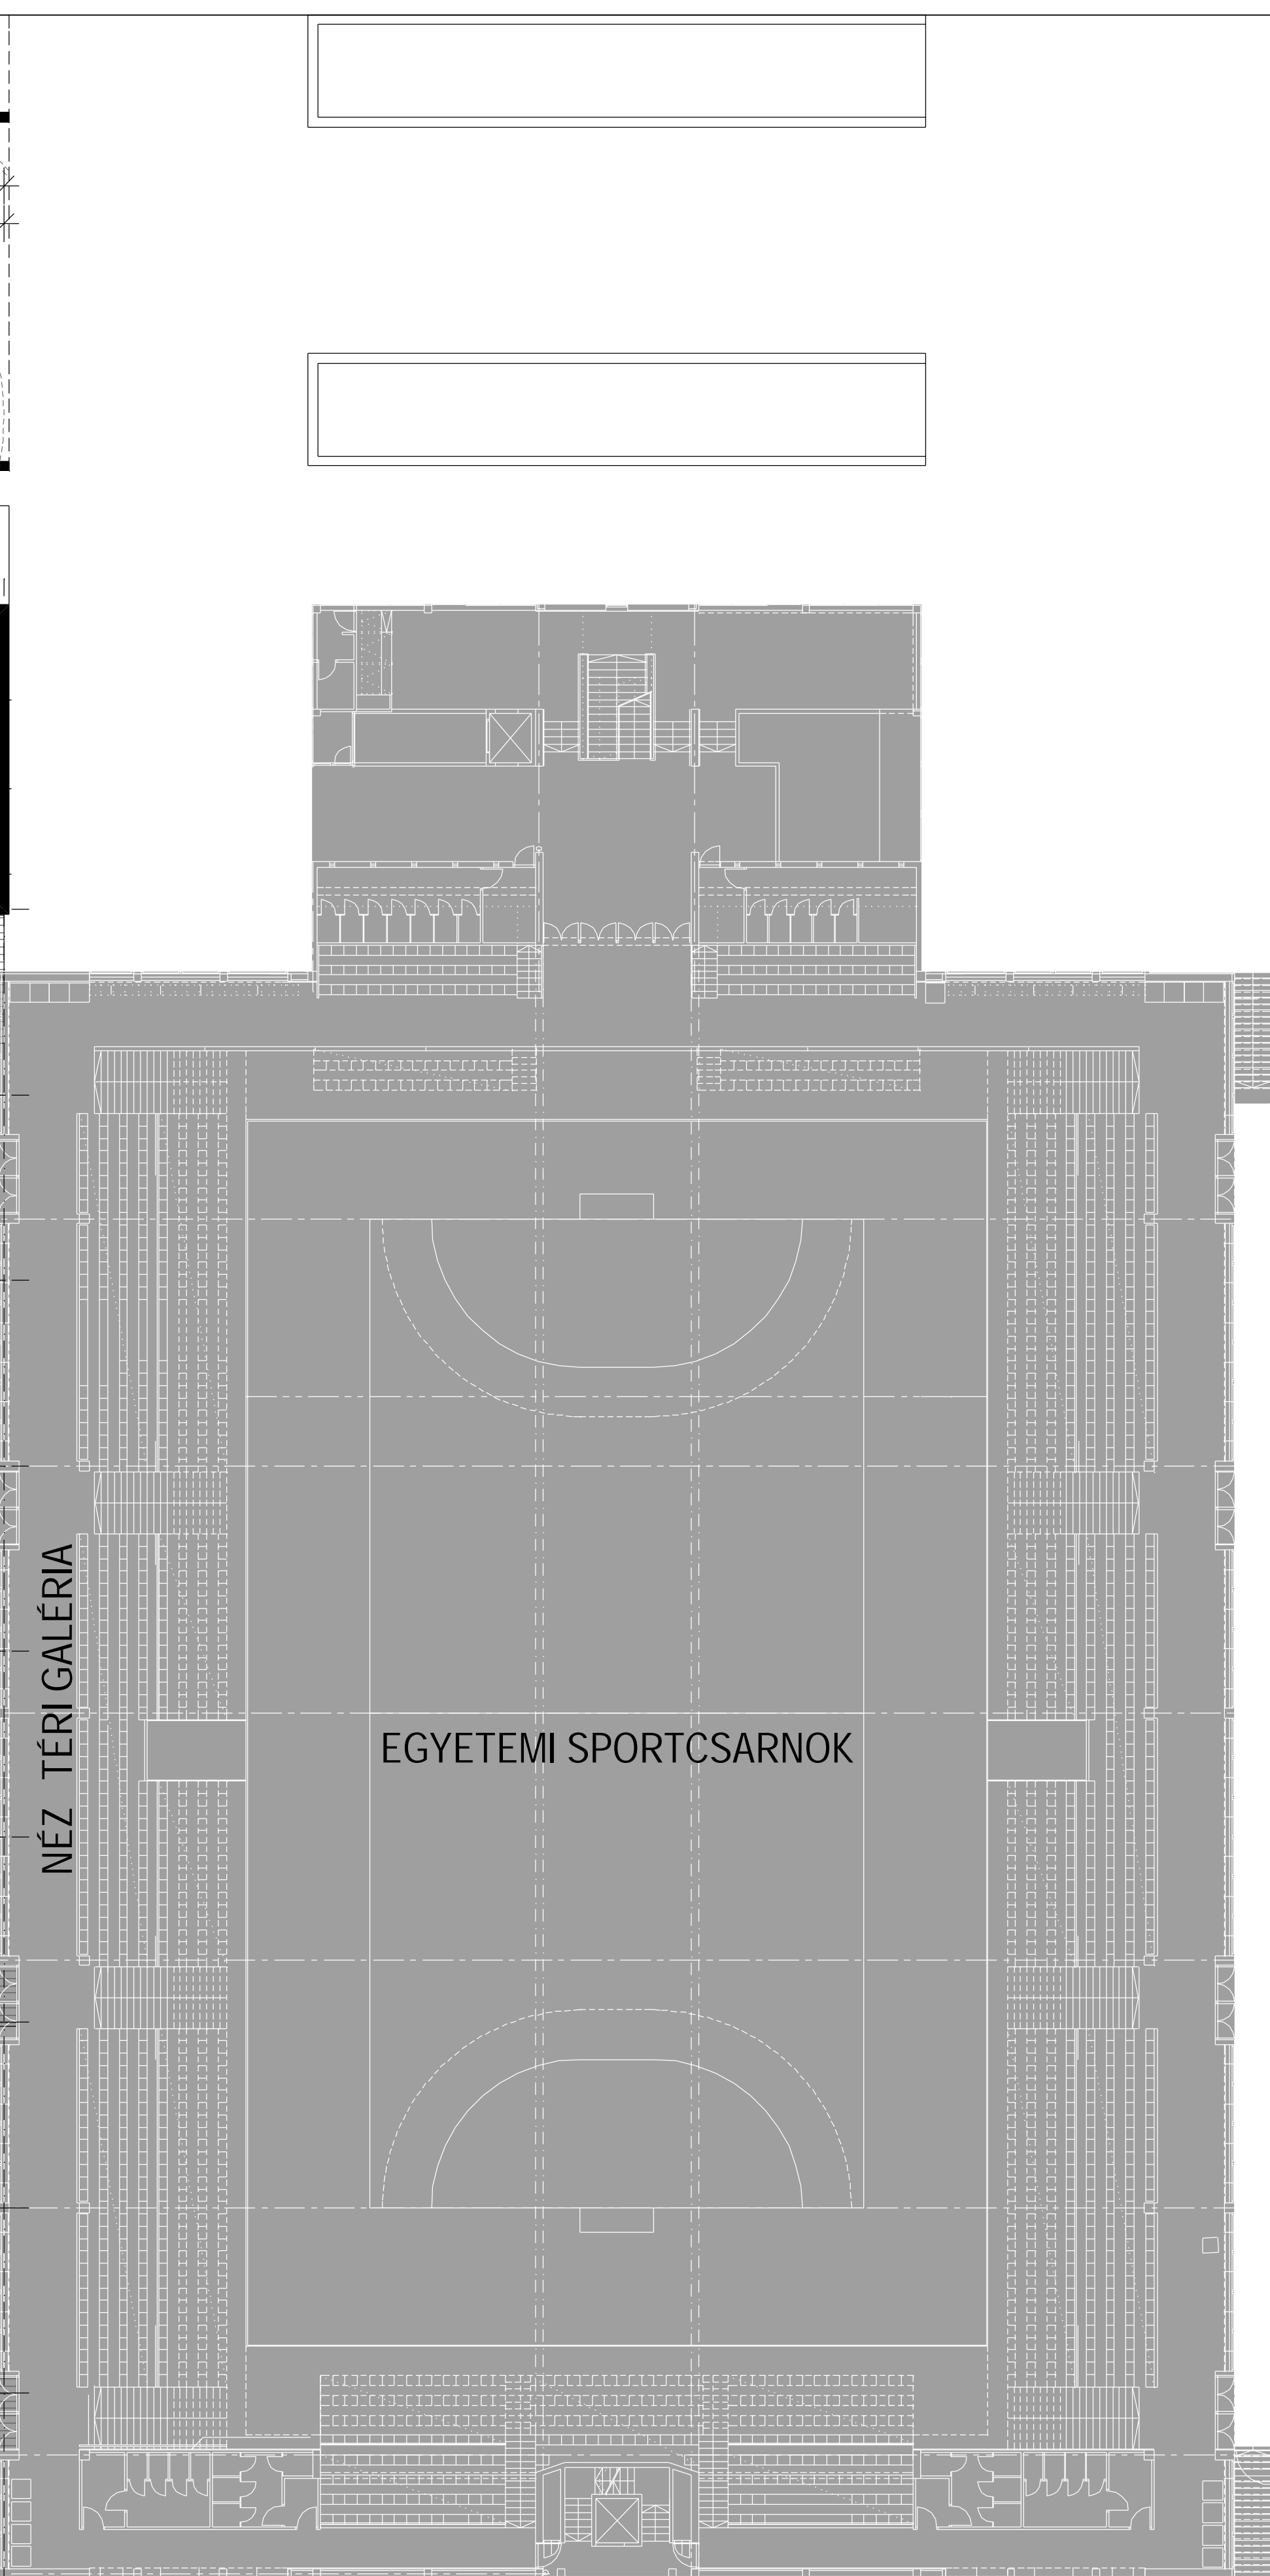
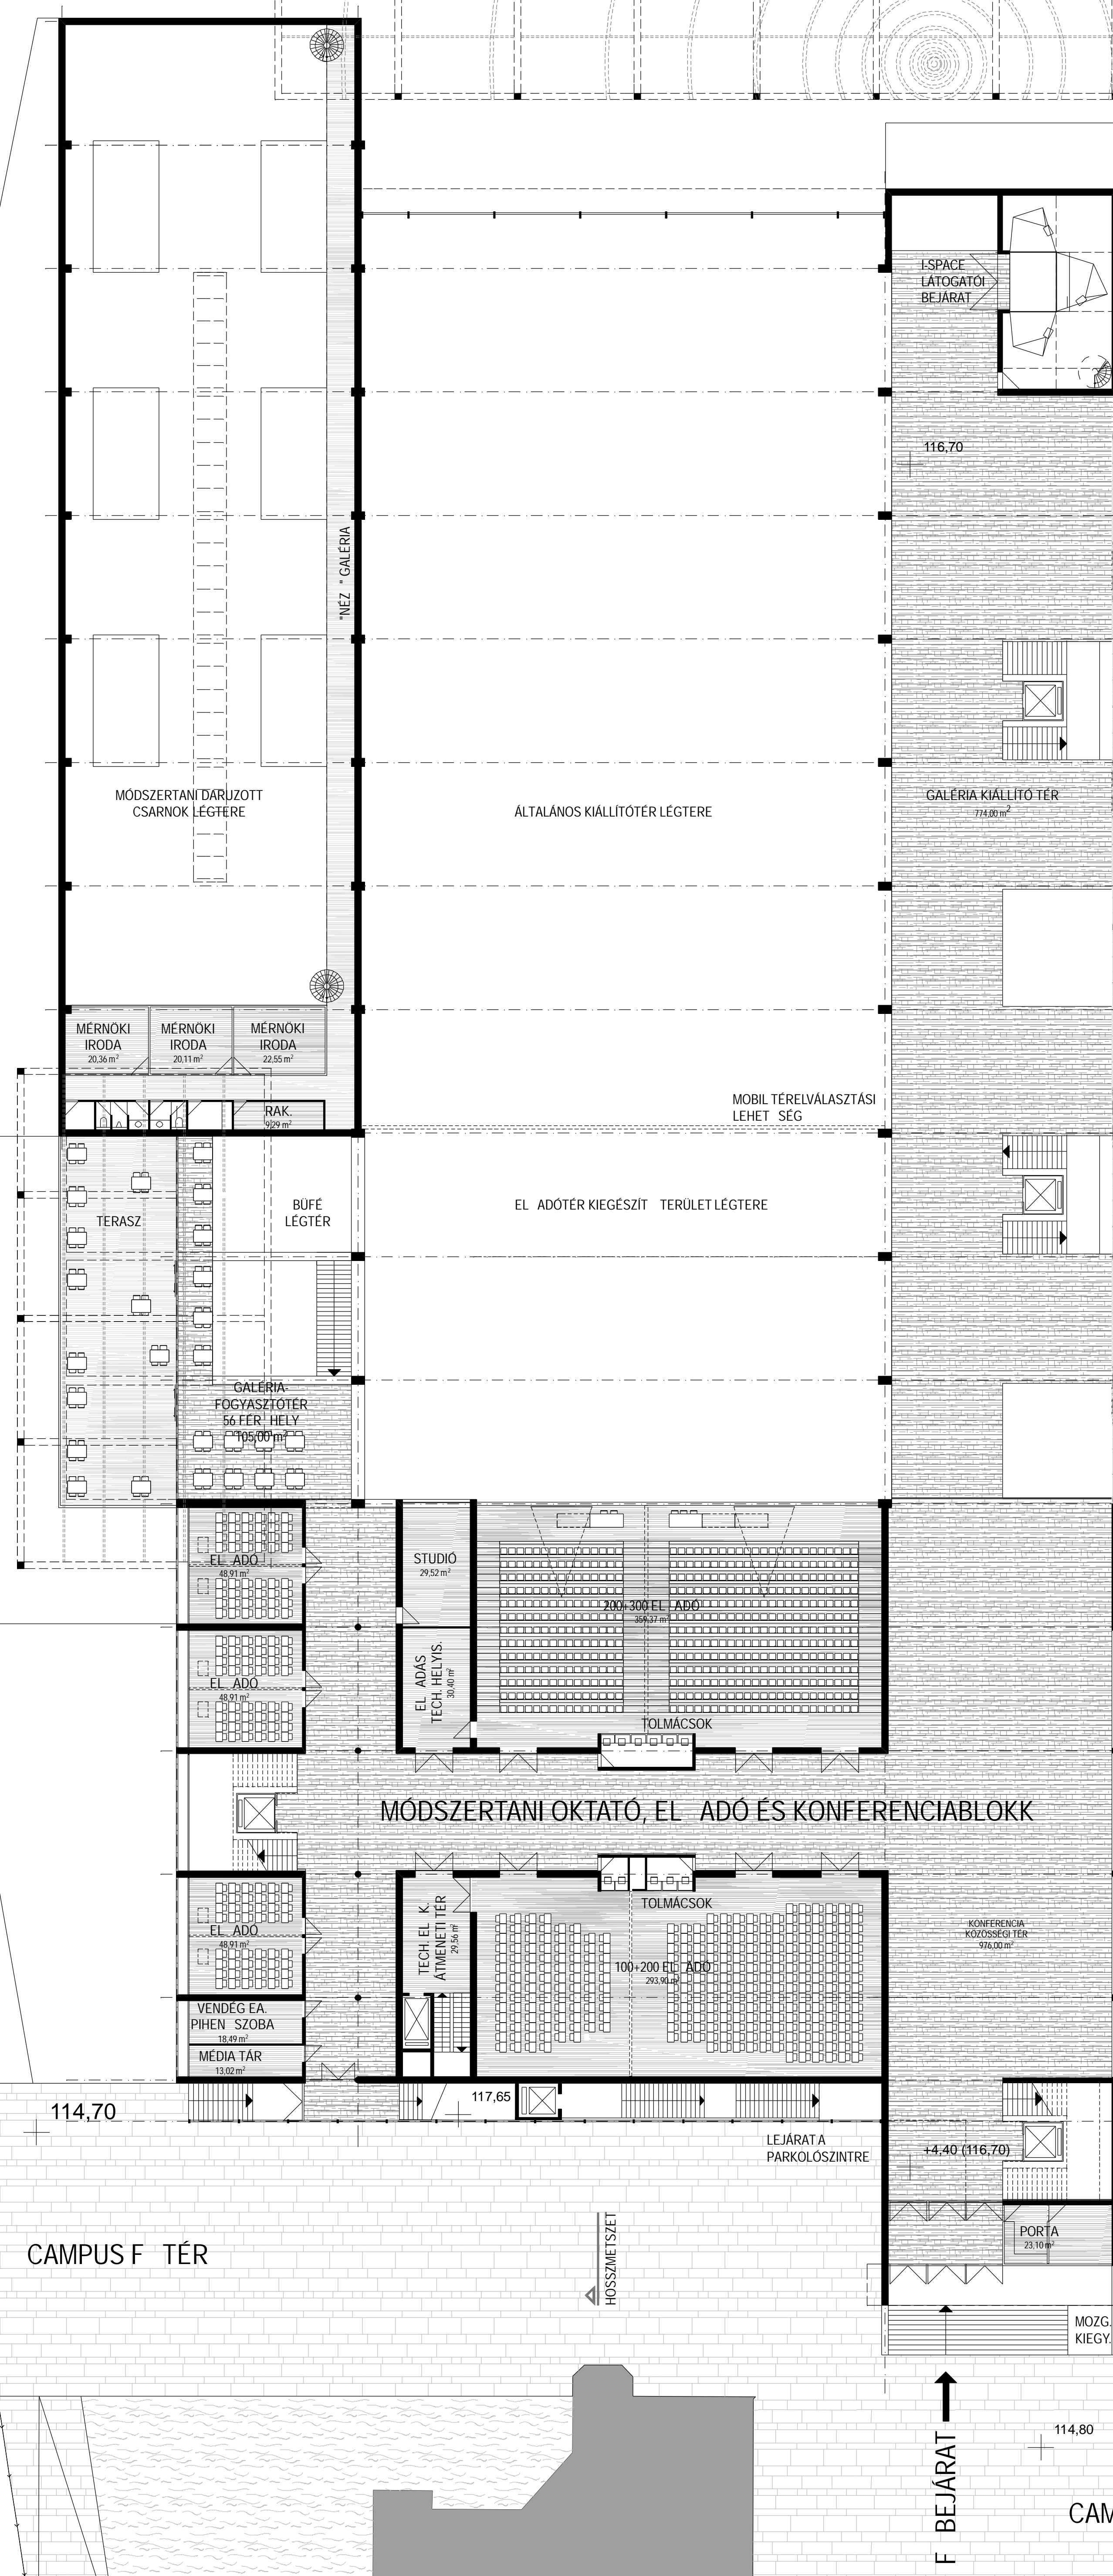
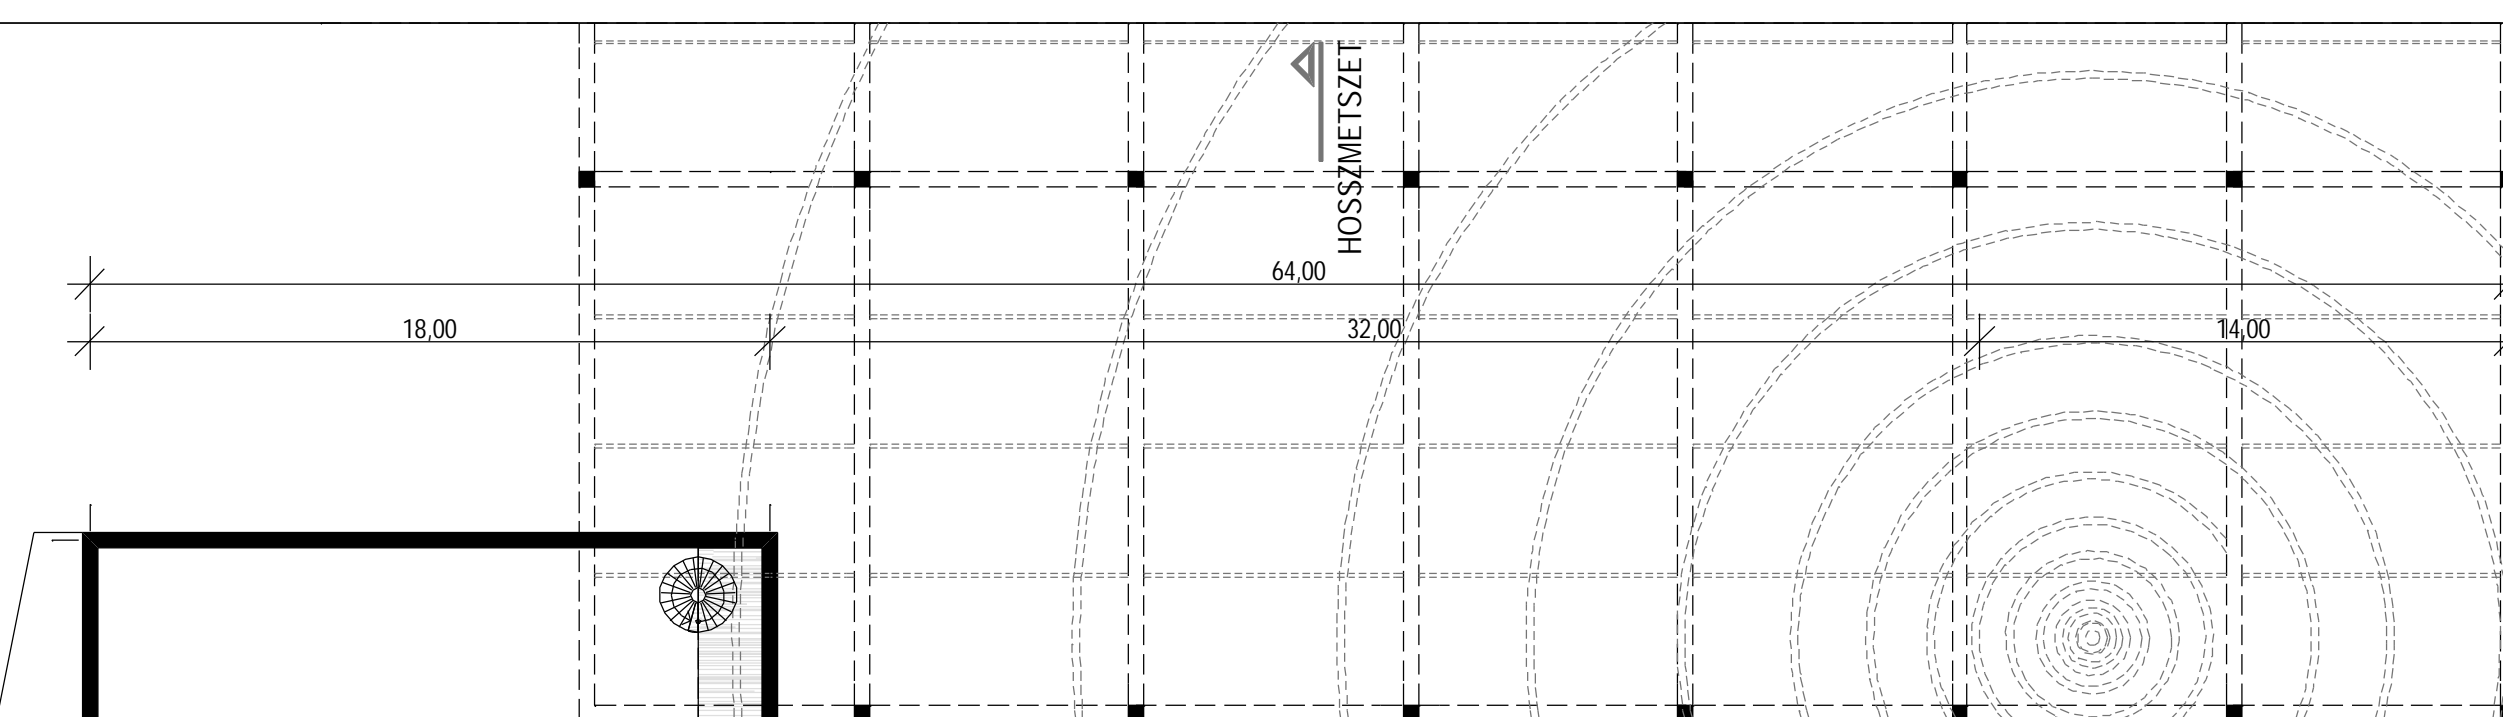


± 0,00 = 112,30 mBfNNO-RAAB földszinti padlóvonal

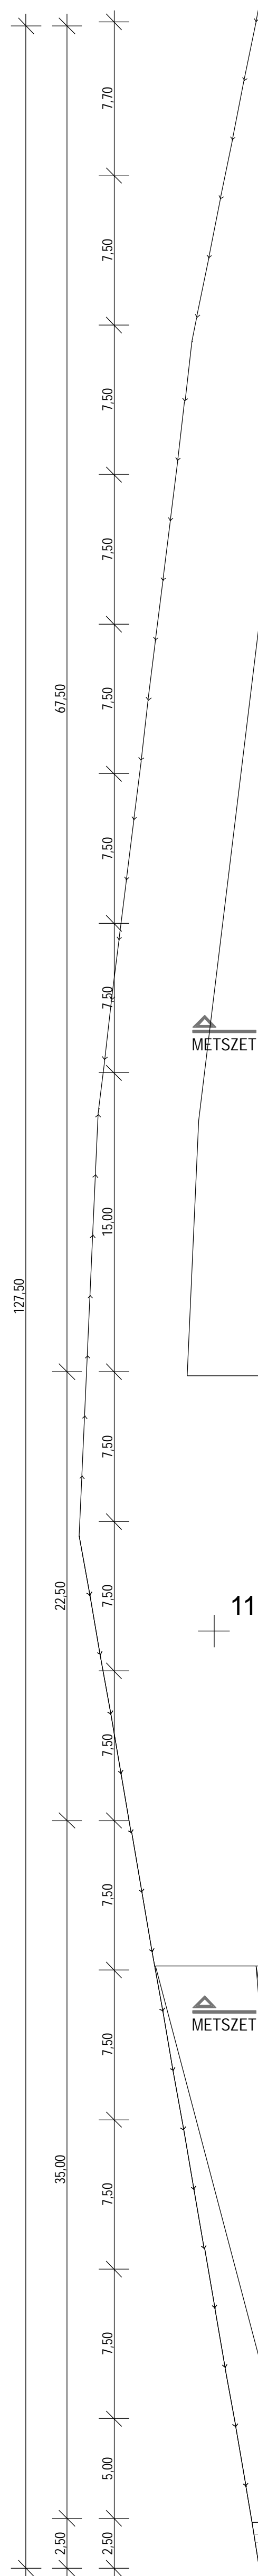

INNO-RAAB NEMZETKÖZI TUDÁSPARK
MOVE-SMART Technológiai központ

TERVPÁLYÁZAT

M=1:200
galéria alaprajz

