



hosszmetszet

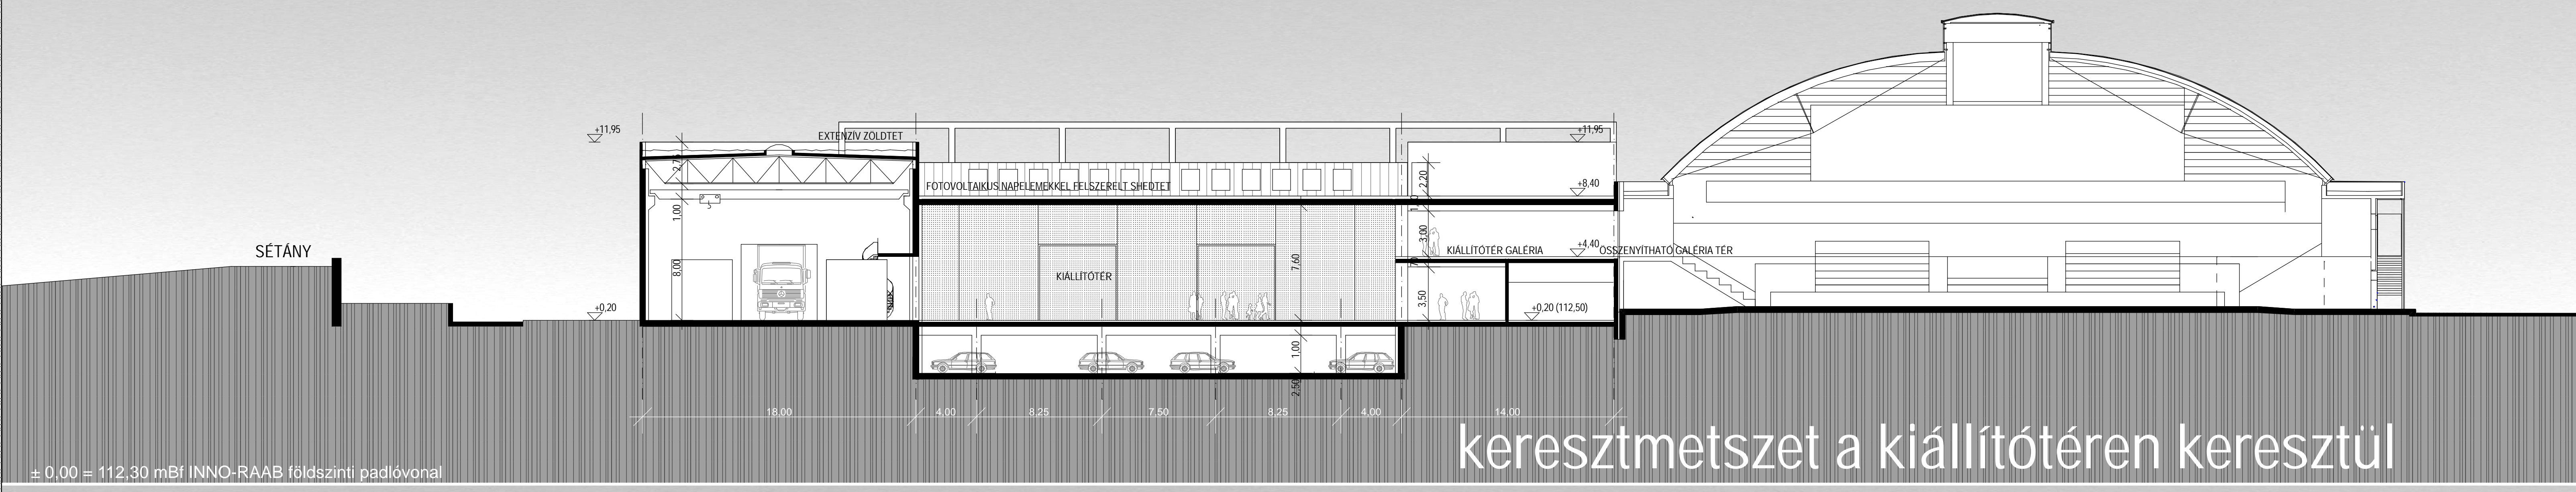

keresztmetszet a kiállítóterén keresztül

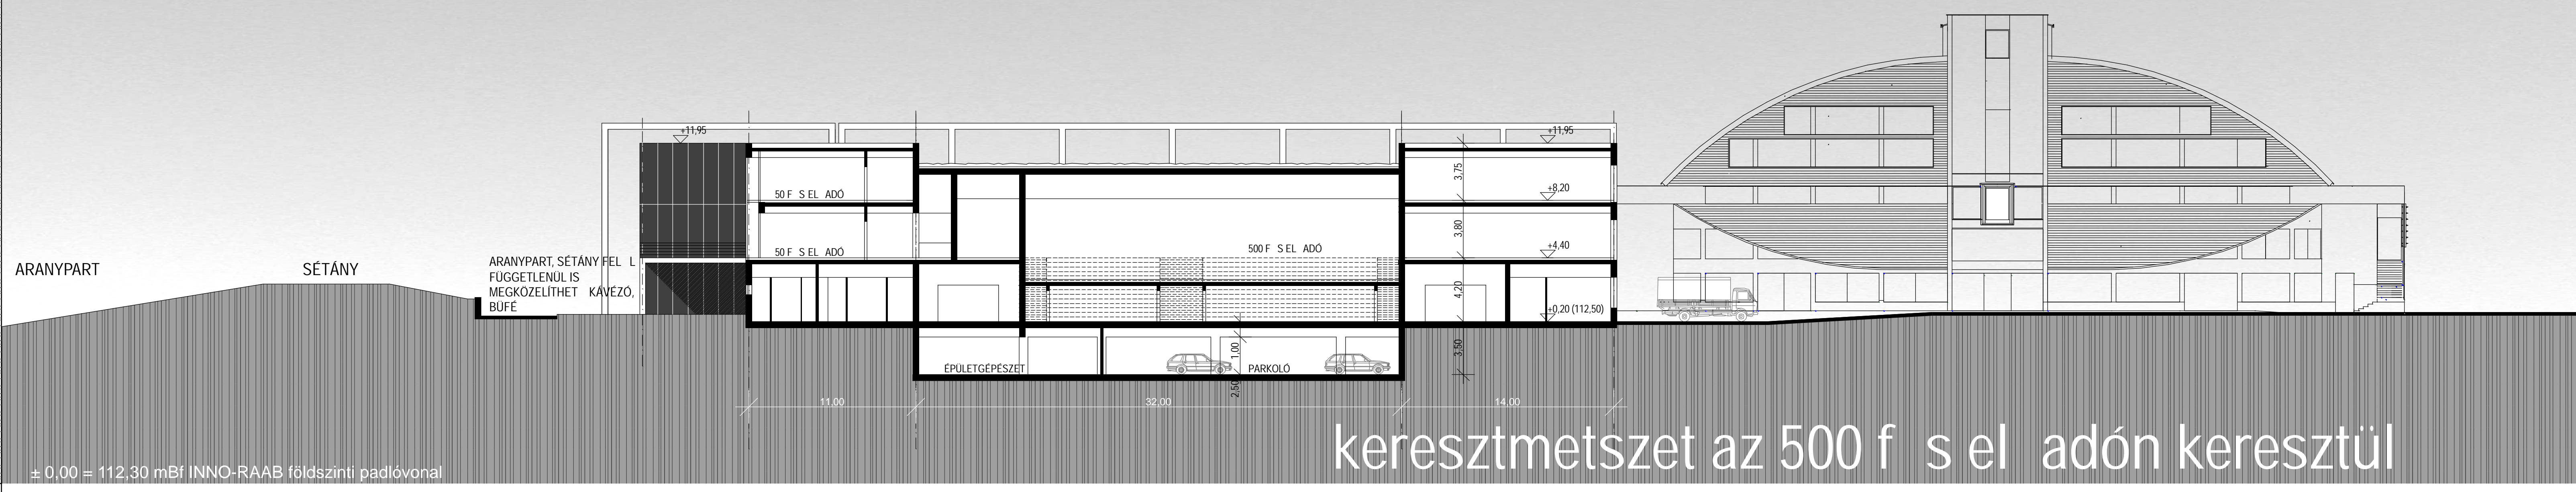

keresztmetszet az 500 f s el adón keresztül

