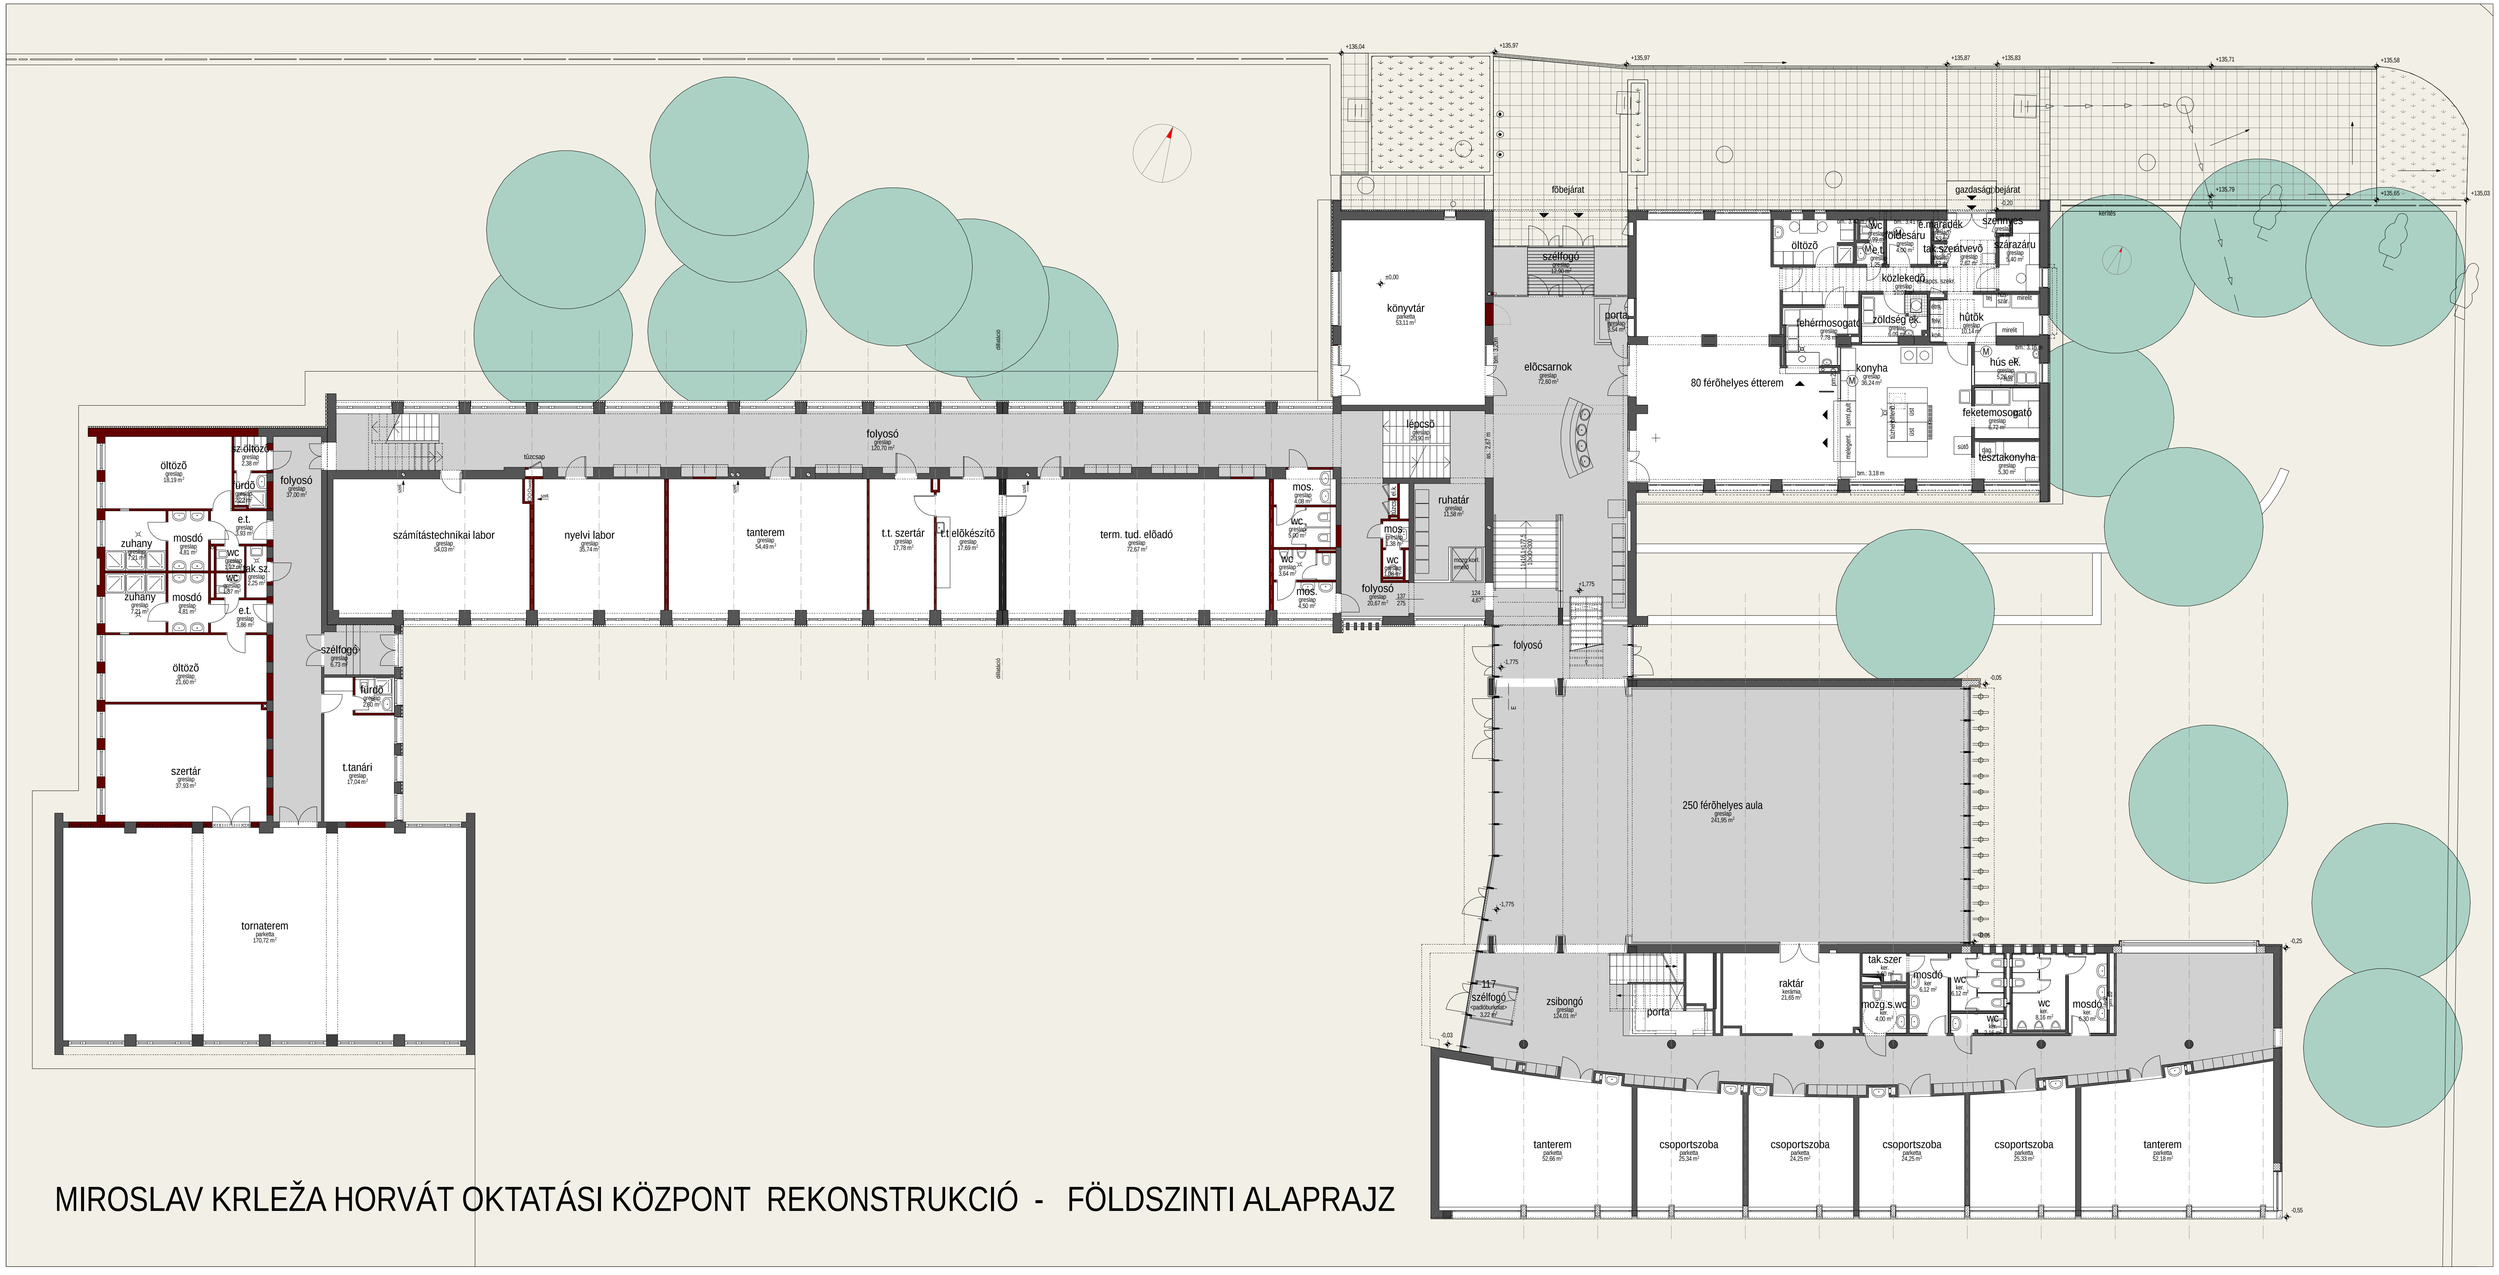

MIROSLAV KRLEŽA HORVÁT OKTATÁSI KÖZPONT REKONSTRUKCIÓ - FÖLDSZINTI ALAPRAJZ