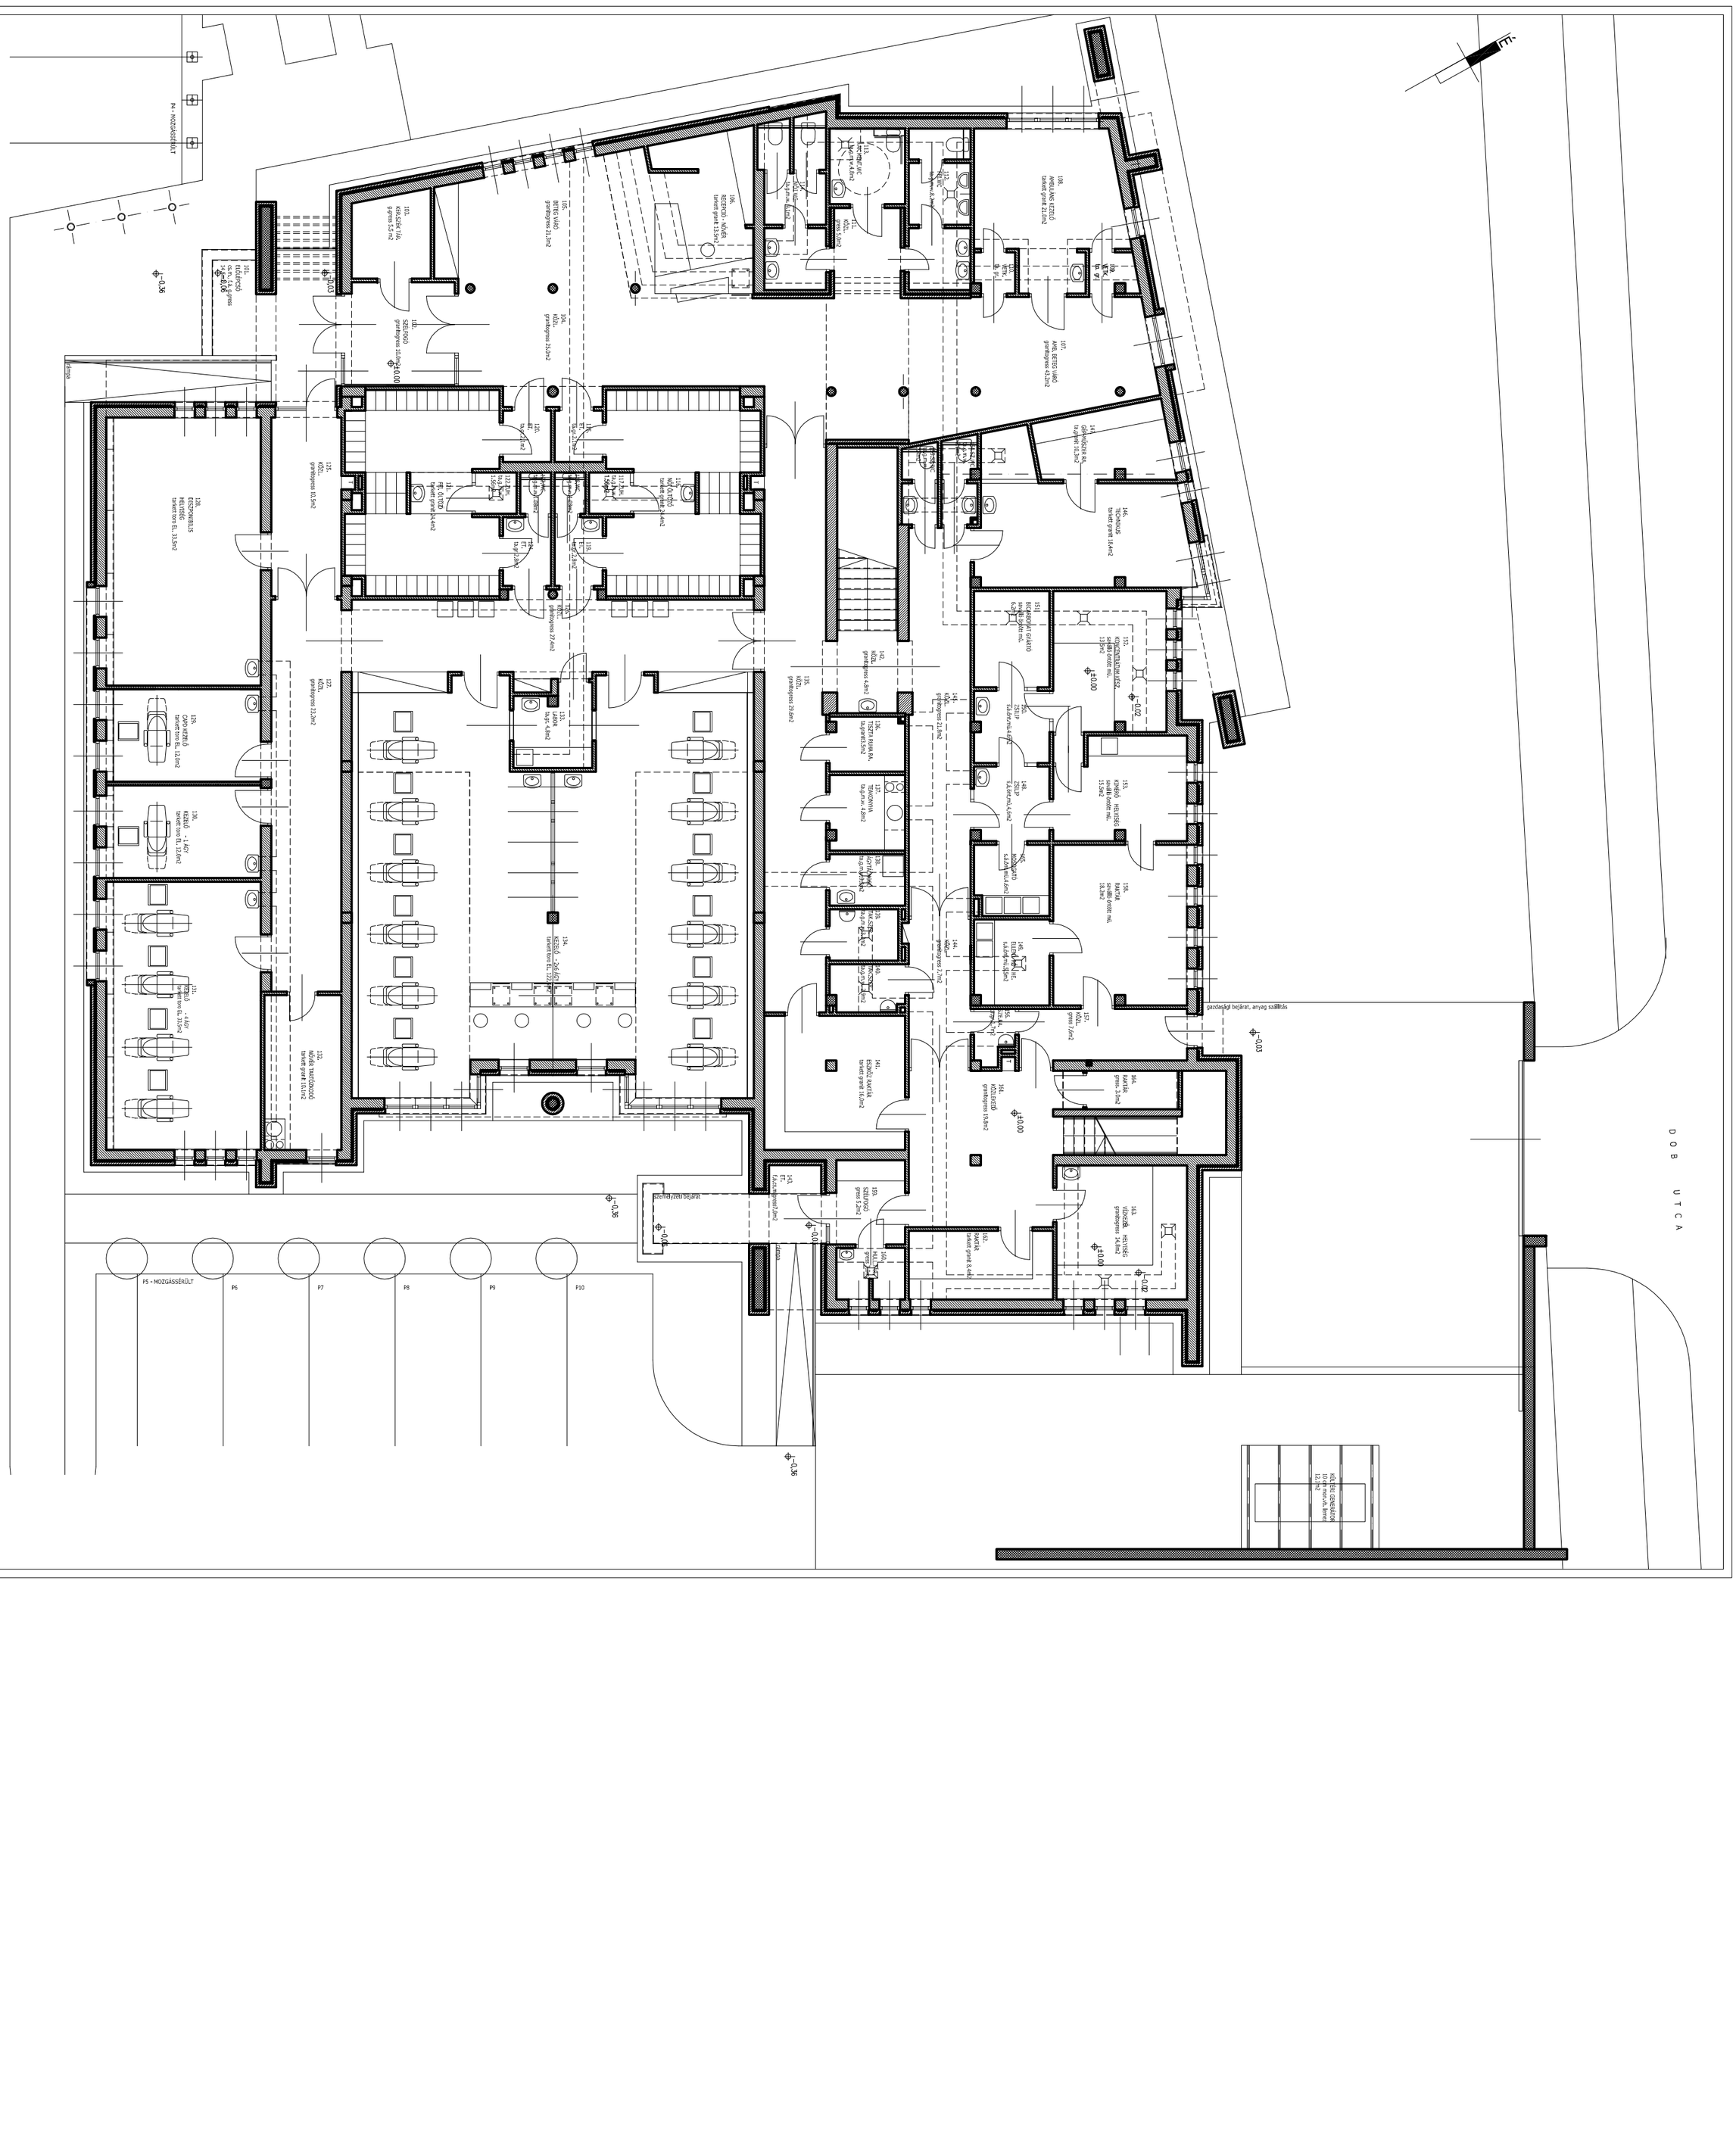
P4 = MOZGÁSSÉRÜLT
P5 = MOZGÁSSÉRÜLT
P6
P7
P8
P9
P10
járda
gazdasági bejárat, anyag szállítás
személyzeti bejárat
DOB UTCA
101. ELŐLÉPCSŐ
103. KERÉKSZÍNI TÁR.
105. BÉRTEG VIÁRÓ
106. KÖZL.
107. ÁMB. BÉTEG VIÁRÓ
108. ÁPOLÁSRA KÉTÁGY.Ó
109. BECSÖPCÖL. - NŐI/ÉR.
110. TISZT.
111. KÖZL.
112. TISZT.
113. ZUHANYOZÓ
114. TISZT.
115. ZUHANYOZÓ
116. ET.
117. TISZT.
118. ZUHANYOZÓ
119. ET.
120. TISZT.
121. KÖZL.
122. SZÉLFOGÓ
123. LABOR
124. ÜGYINTÉZŐ
125. GÁRDI KEZELŐ
126. ORVOSI
127. ÜGYINTÉZŐ
128. ELŐSZOBA/ELLÁTÁS
129. KÖZL.
130. KEZELŐ - 1 ÁGY
131. KEZELŐ - 4 ÁGY
132. MŰSZÉKI TÁRTÓZKODÓ
133. KÖZL.
134. KEZELŐ - 2x6 ÁGY
135. KÖZL.
136. ORVOSI
137. ÜGYINTÉZŐ
138. ORVOSI
139. ZUHANYOZÓ
140. KÖZL.
141. ESZKÖZ-ZSAVOLÓK
142. KÖZL.
143. ET.
144. KÖZL.
145. TISZT.
146. TECHNIKUS
147. GÉPHÁNGSZÉR RAK.
148. ZSELLÉP
149. ELEKTROTERÁPIÁS
150. KÖZL.
151. BECSÖPCÖL. - NŐI/ÉR.
152. KONZULTÁCIÓS ESZK.
153. KÖNYVELŐ
154. ÜGYINTÉZŐ
155. SZÉLFOGÓ
156. ÜGYINTÉZŐ
157. KÖZL.
158. PARTNER
159. SZÉLFOGÓ
160. MULTI
161. KÖZLEKEDŐ
162. LIFT/LÉP.
163. VIZSGÁLÓ
164. MŰSZAKI GÉPHÁZ/TÉR
±0.00
-0.02
-0.03
-0.36