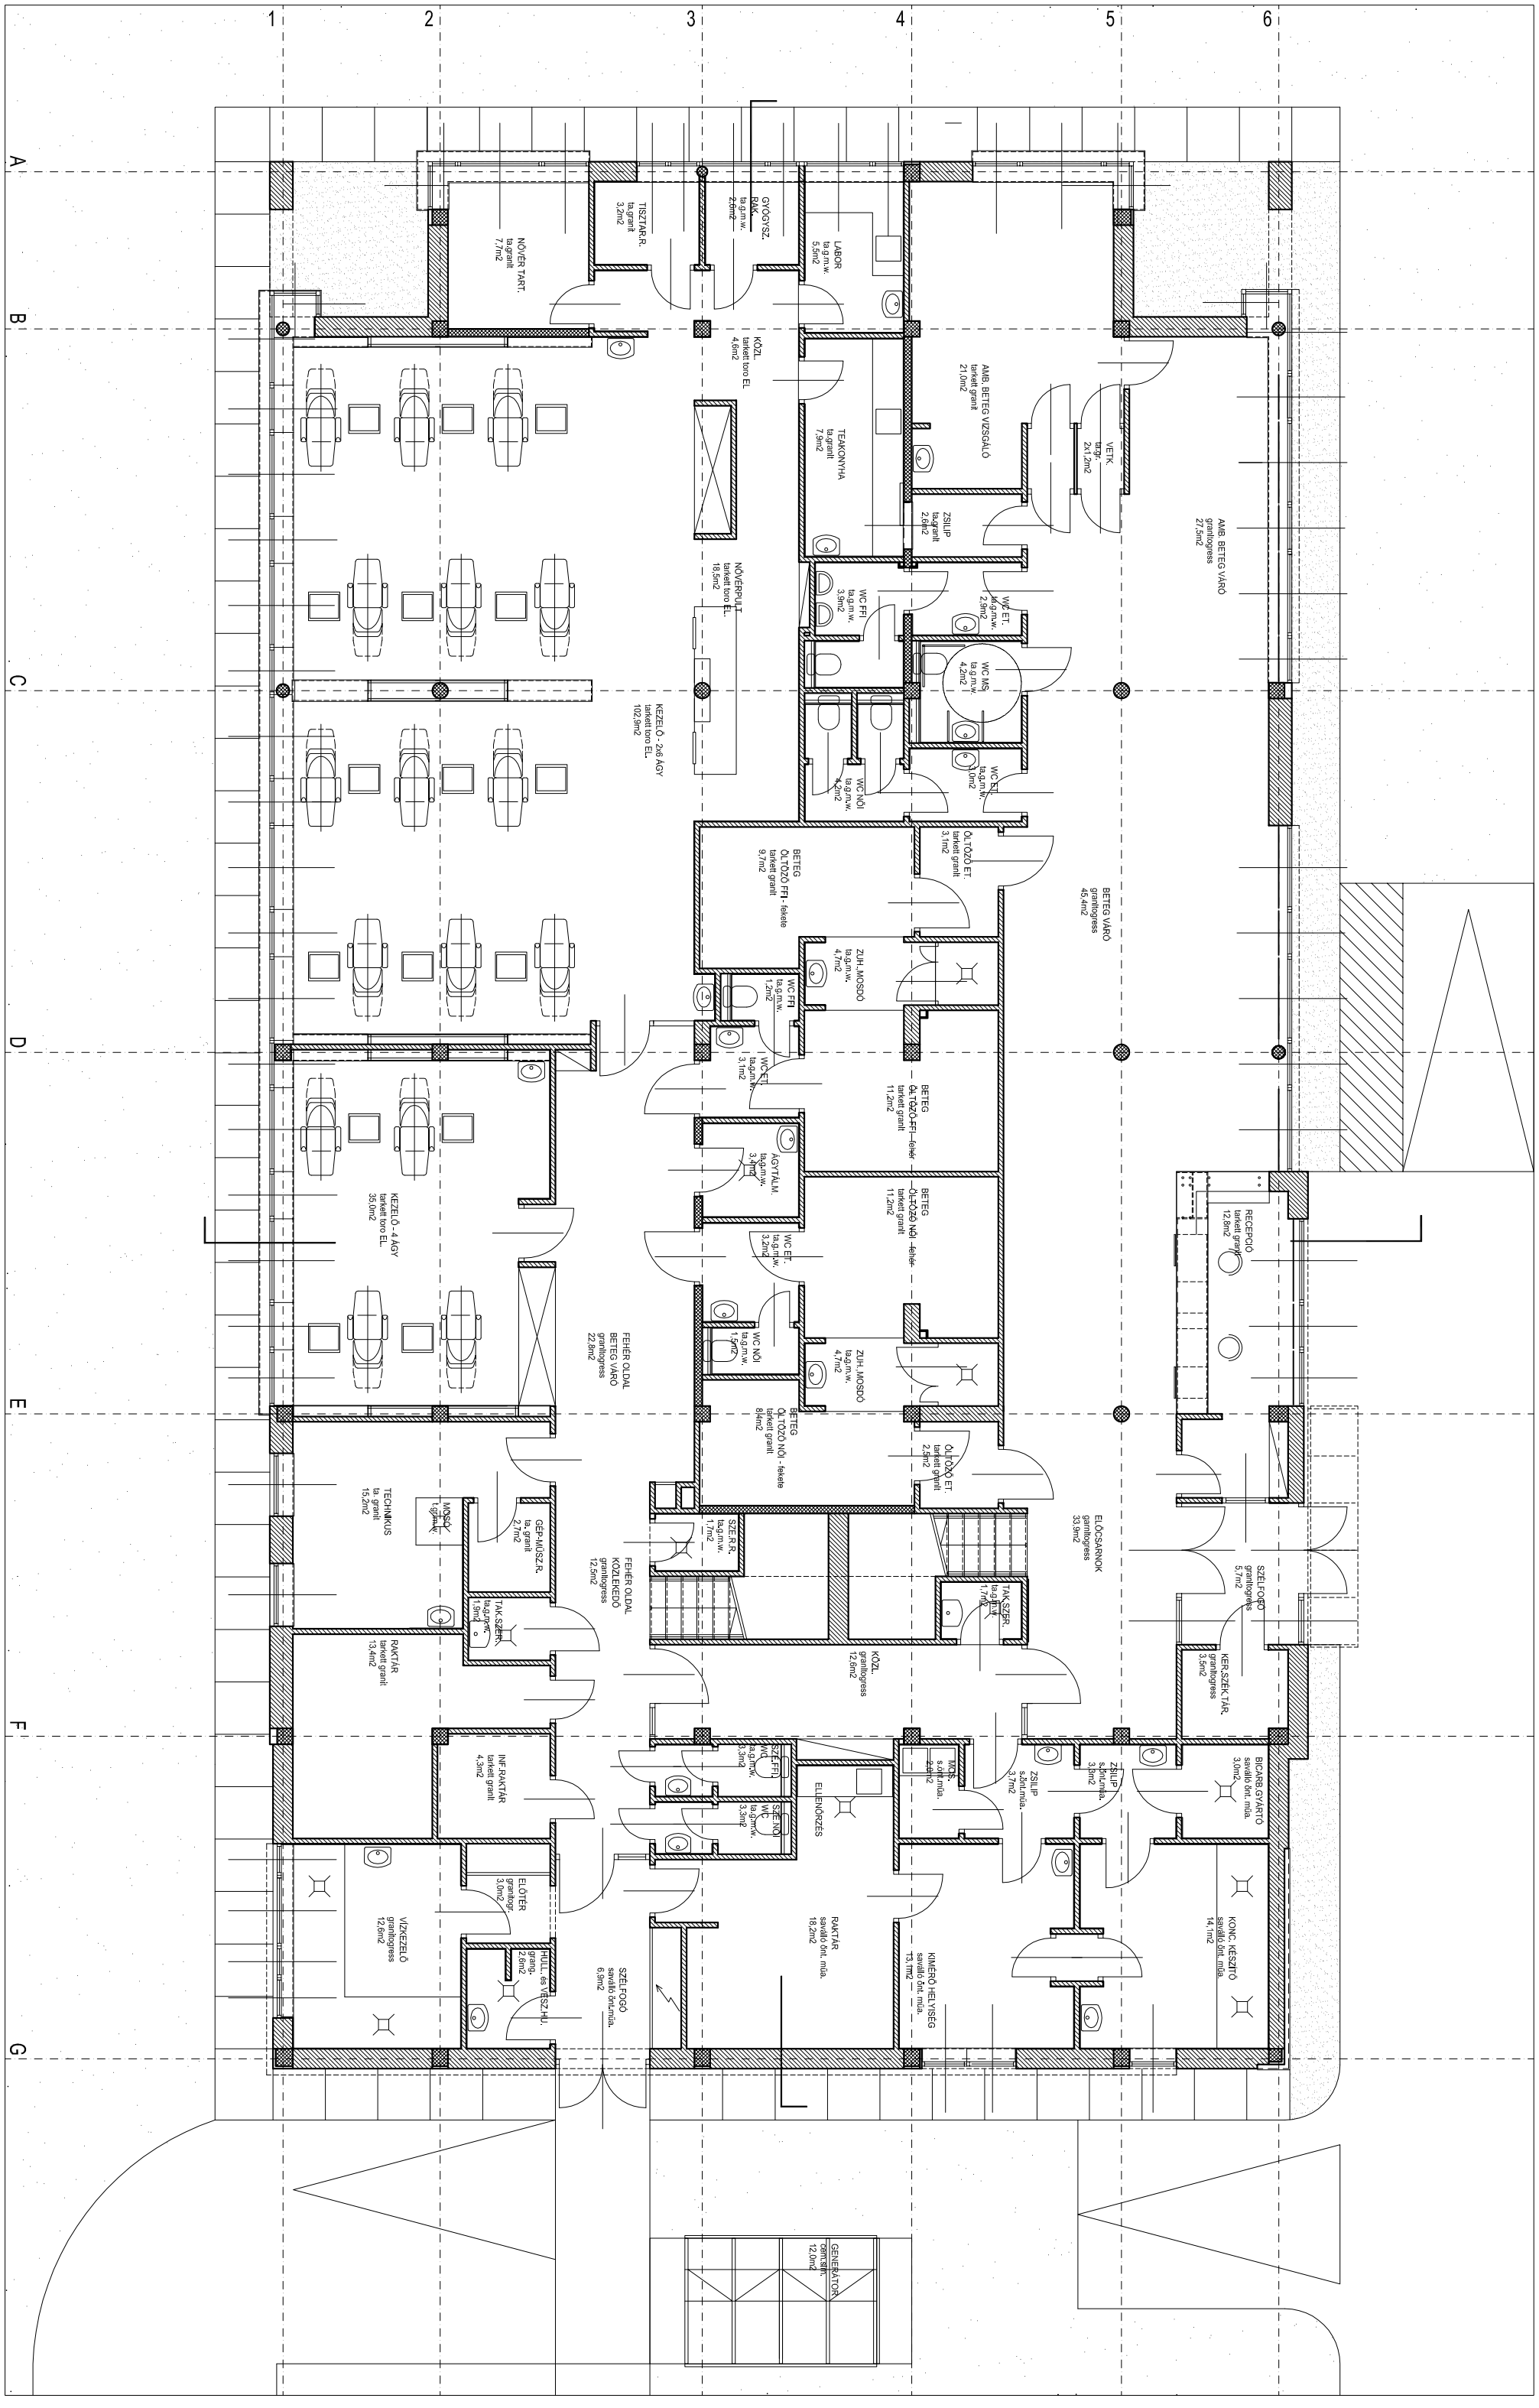
1
2
3
4
5
6
A
B
C
D
E
F
G
NÖVÉR TART.
ta.gránit
7,7m2
TISZTAR.R.
ta.gránit
3,2m2
GYÓGYSZ.
RAK.
ta.g.m.w.
2,6m2
LABOR
ta.g.m.w.
5,5m2
KÖZL.
tarkett.toro EL.
4,6m2
AMB. BETEG VIZSGÁLÓ
tarkett.gránit
21,0m2
TEAKONYHA
ta.gránit
7,9m2
VETK.
ta.gr.
2x1,2m2
ZSILIP
ta.gránit
2,6m2
AMB. BETEG VÁRÓ
gránitogress
27,5m2
WC FFI
ta.g.m.w.
3,9m2
WC ÉT.
ta.g.m.w.
2,9m2
WC MS.
ta.g.m.w.
4,2m2
NÖVÉRPULT
tarkett.toro EL.
18,5m2
KEZELŐ - 2x6 ÁGY
tarkett.toro EL.
102,9m2
WC NŐI
ta.g.m.w.
4,2m2
WC ÉT.
ta.g.m.w.
3,0m2
ÖLTÖZŐ ÉT.
tarkett.gránit
3,1m2
BETEG ÖLTÖZŐ FFI - fekete
tarkett.gránit
9,7m2
BETEG VÁRÓ
gránitogress
45,4m2
ZUH.-MOSDÓ
ta.g.m.w.
4,7m2
WC FFI
ta.g.m.w.
1,2m2
WC ÉT.
ta.g.m.w.
3,1m2
BETEG ÖLTÖZŐ FFI - fehér
tarkett.gránit
11,2m2
AGYTÁLM.
ta.g.m.w.
3,4m2
BETEG ÖLTÖZŐ NŐI - fehér
tarkett.gránit
11,2m2
RECEPCIÓ
tarkett.gránit
12,6m2
WC ÉT.
ta.g.m.w.
3,2m2
KEZELŐ - 4 AGY
tarkett.toro EL.
35,0m2
WC NŐI
ta.g.m.w.
1,5m2
ZUH.-MOSDÓ
ta.g.m.w.
4,7m2
FEHÉR OLDAL
BETEG VÁRÓ
gránitogress
22,8m2
BETEG ÖLTÖZŐ NŐI - fekete
tarkett.gránit
8,4m2
ÖLTÖZŐ ÉT.
tarkett.gránit
2,5m2
ELŐCSARNOK
gránitogress
33,9m2
SZÉLFOGÓ
gránitogress
5,7m2
TECHNIKUS
ta. gránit
15,2m2
MOSÓ
t.gr.m.w.
GÉP-MŰSZ.R.
ta. gránit
2,7m2
SZE.R.R.
ta.g.m.w.
1,7m2
FEHÉR OLDAL
KÖZLEKEDŐ
gránitogress
12,5m2
TAK.SZÉR.
ta.g.m.w.
1,7m2
TAK.SZÉR.
ta.g.m.w.
1,9m2
KÖZL.
gránitogress
12,6m2
KER.SZÉK.TÁR.
gránitogress
3,5m2
RAKTÁR
tarkett.gránit
13,4m2
BIC.ÁRB.GYÁRTÓ
savalló önt. műa.
3,0m2
INF.RAKTÁR
tarkett.gránit
4,3m2
SZÉ.FFI.
WC
ta.g.m.w.
3,3m2
SZÉ.NŐI
WC
ta.g.m.w.
3,3m2
ELLENŐRZÉS
MOS.
s.önt.műa.
2,9m2
ZSILIP
s.önt.műa.
3,7m2
ZSILIP
s.önt.műa.
3,9m2
ELŐTÉR
gránitogr.
3,0m2
HULL. és VÍZSZ.HU.
gránit
2,6m2
VÍZKEZELŐ
gránitogress
12,6m2
SZELFOGÓ
savalló önt.műa.
6,9m2
RAKTÁR
savalló önt. műa.
18,2m2
KIMÉRŐ HELYISÉG
savalló önt. műa.
13,1m2
KONG. KÉSZÍTŐ
savalló önt. műa.
14,1m2
GENERÁTOR
cementsim.
12,0m2