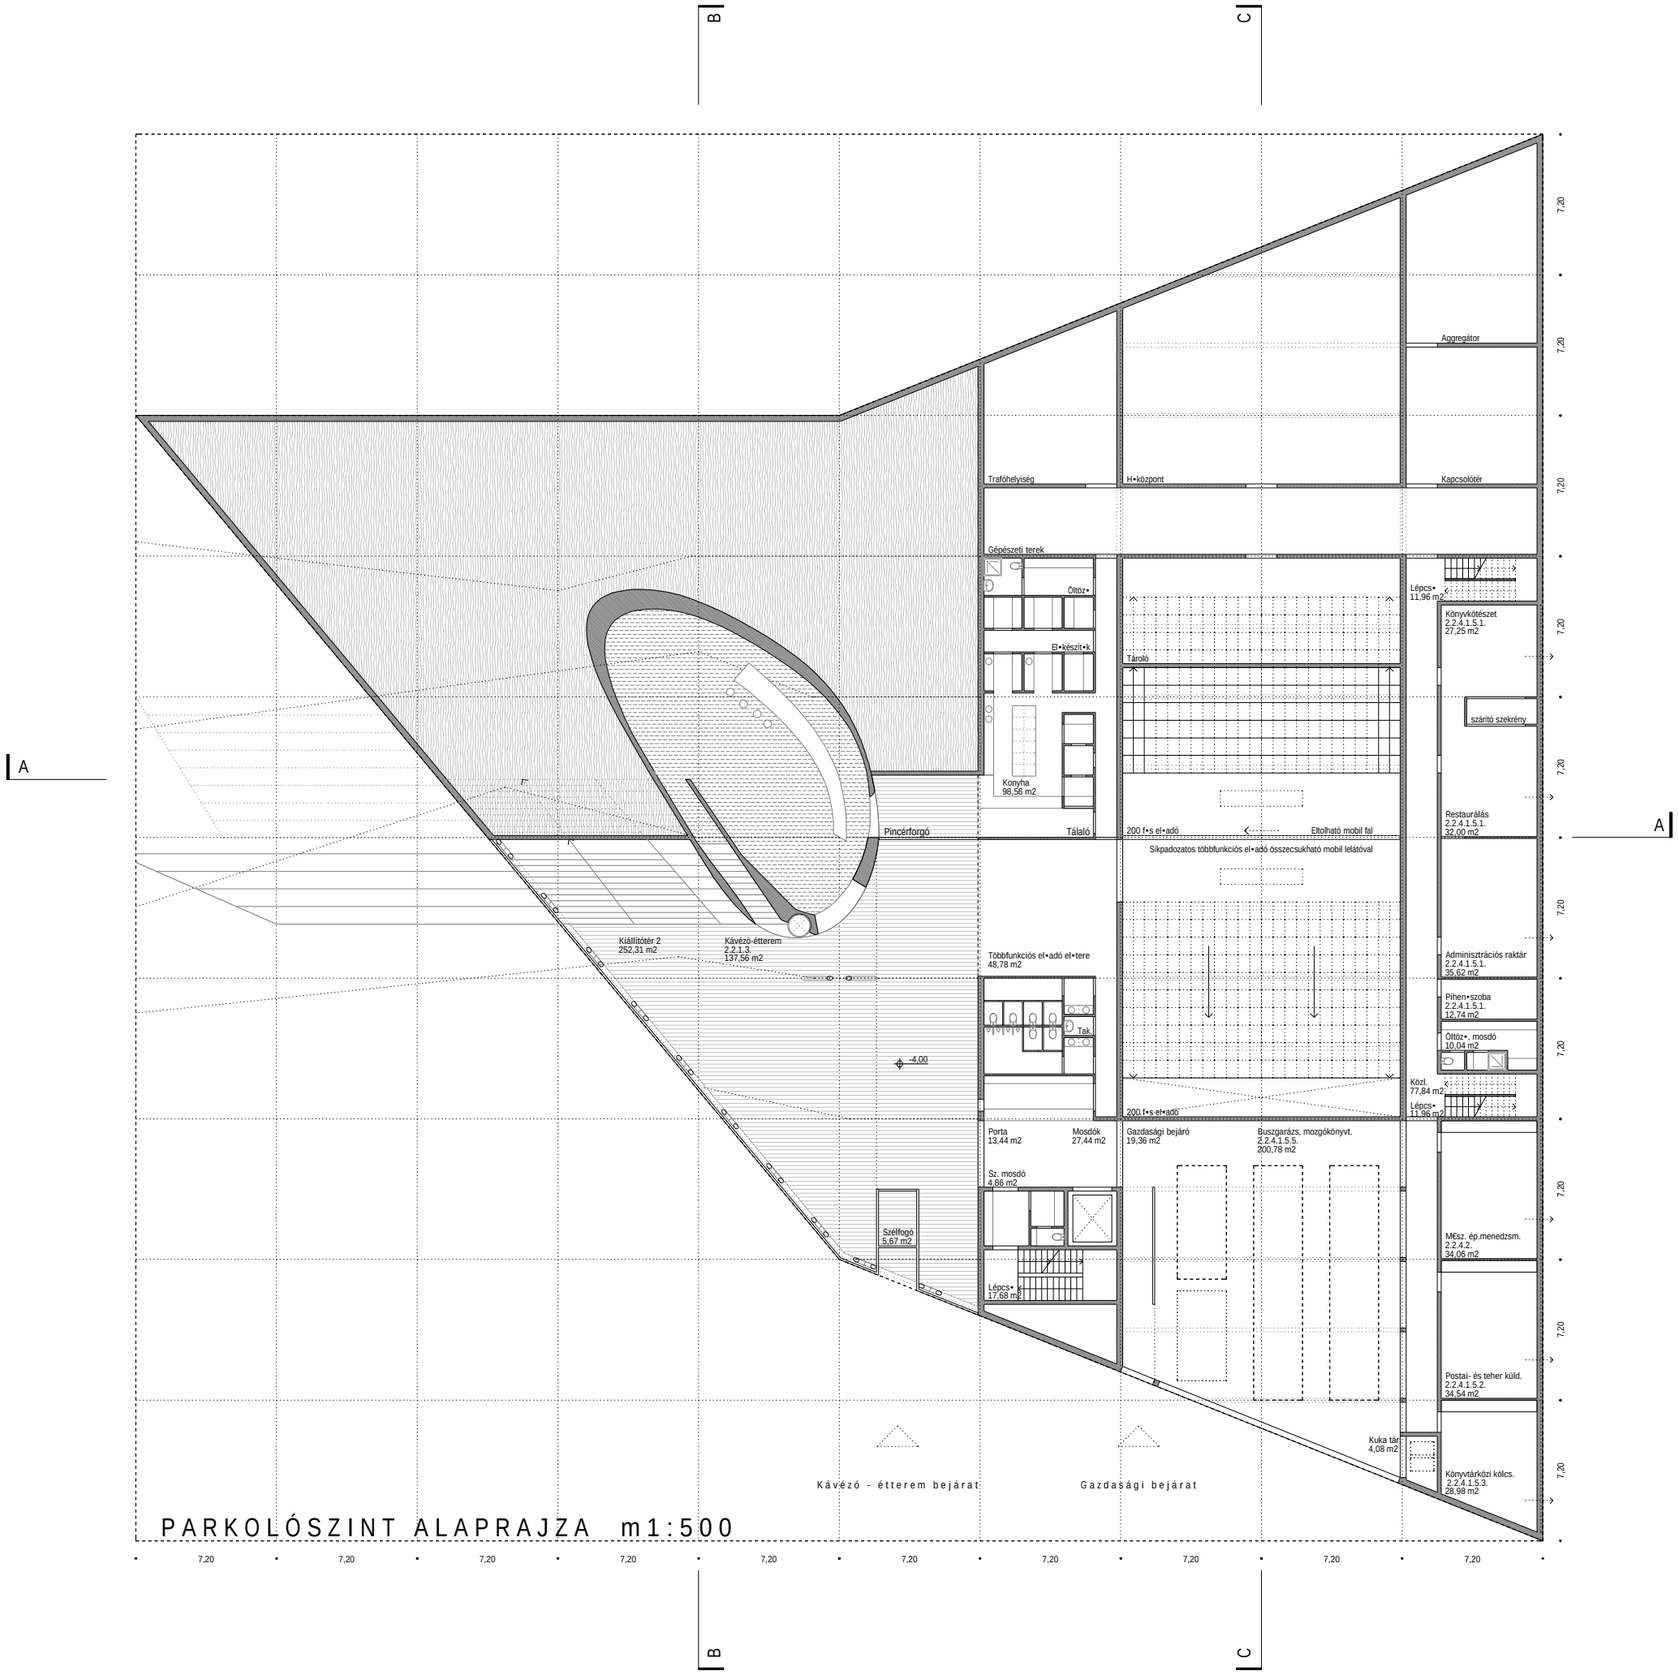
B
C
A
A
Aggregátor
Trafóhelyiség
H+központ
Kapcsolótér
Gépészeti terek
Öltöz+
El+készít+k
Tároló
Lépcs+
11,96 m2
Könyvkötészet
2.2.4.1.5.1.
27,25 m2
szárító szekrény
Konyha
98,56 m2
Pincérforgó
Tálaló
200 f+s el+adó
Eltolható mobil fal
Restaurálás
2.2.4.1.5.1.
32,00 m2
Síkpadozatos többfunkciós el+adó összecsukható mobil lelátóval
Kiállítótér 2
252,31 m2
Kávézó-étterem
2.2.1.3.
137,56 m2
Többfunkciós el+adó el+tere
48,78 m2
Adminisztrációs raktár
2.2.4.1.5.1.
35,62 m2
Pihen+szoba
2.2.4.1.5.1.
12,74 m2
Öltöz+, mosdó
10,04 m2
Tak.
-4,00
Közl.
77,84 m2
Lépcs+
11,96 m2
200 f+s el+adó
Porta
13,44 m2
Mosdók
27,44 m2
Gazdasági bejáró
19,36 m2
Buszgarázs, mozgókönyvt.
2.2.4.1.5.5.
200,78 m2
Sz. mosdó
4,86 m2
Szélfogó
5,67 m2
MEsz. ép.menedzsm.
2.2.4.2.
34,06 m2
Lépcs+
17,68 m2
Postai- és teher küld.
2.2.4.1.5.2.
34,54 m2
Kuka tár
4,08 m2
Könyvtárközi kölcs.
2.2.4.1.5.3.
28,98 m2
Kávézó - étterem bejárat
Gazdasági bejárat
7,20
7,20
7,20