



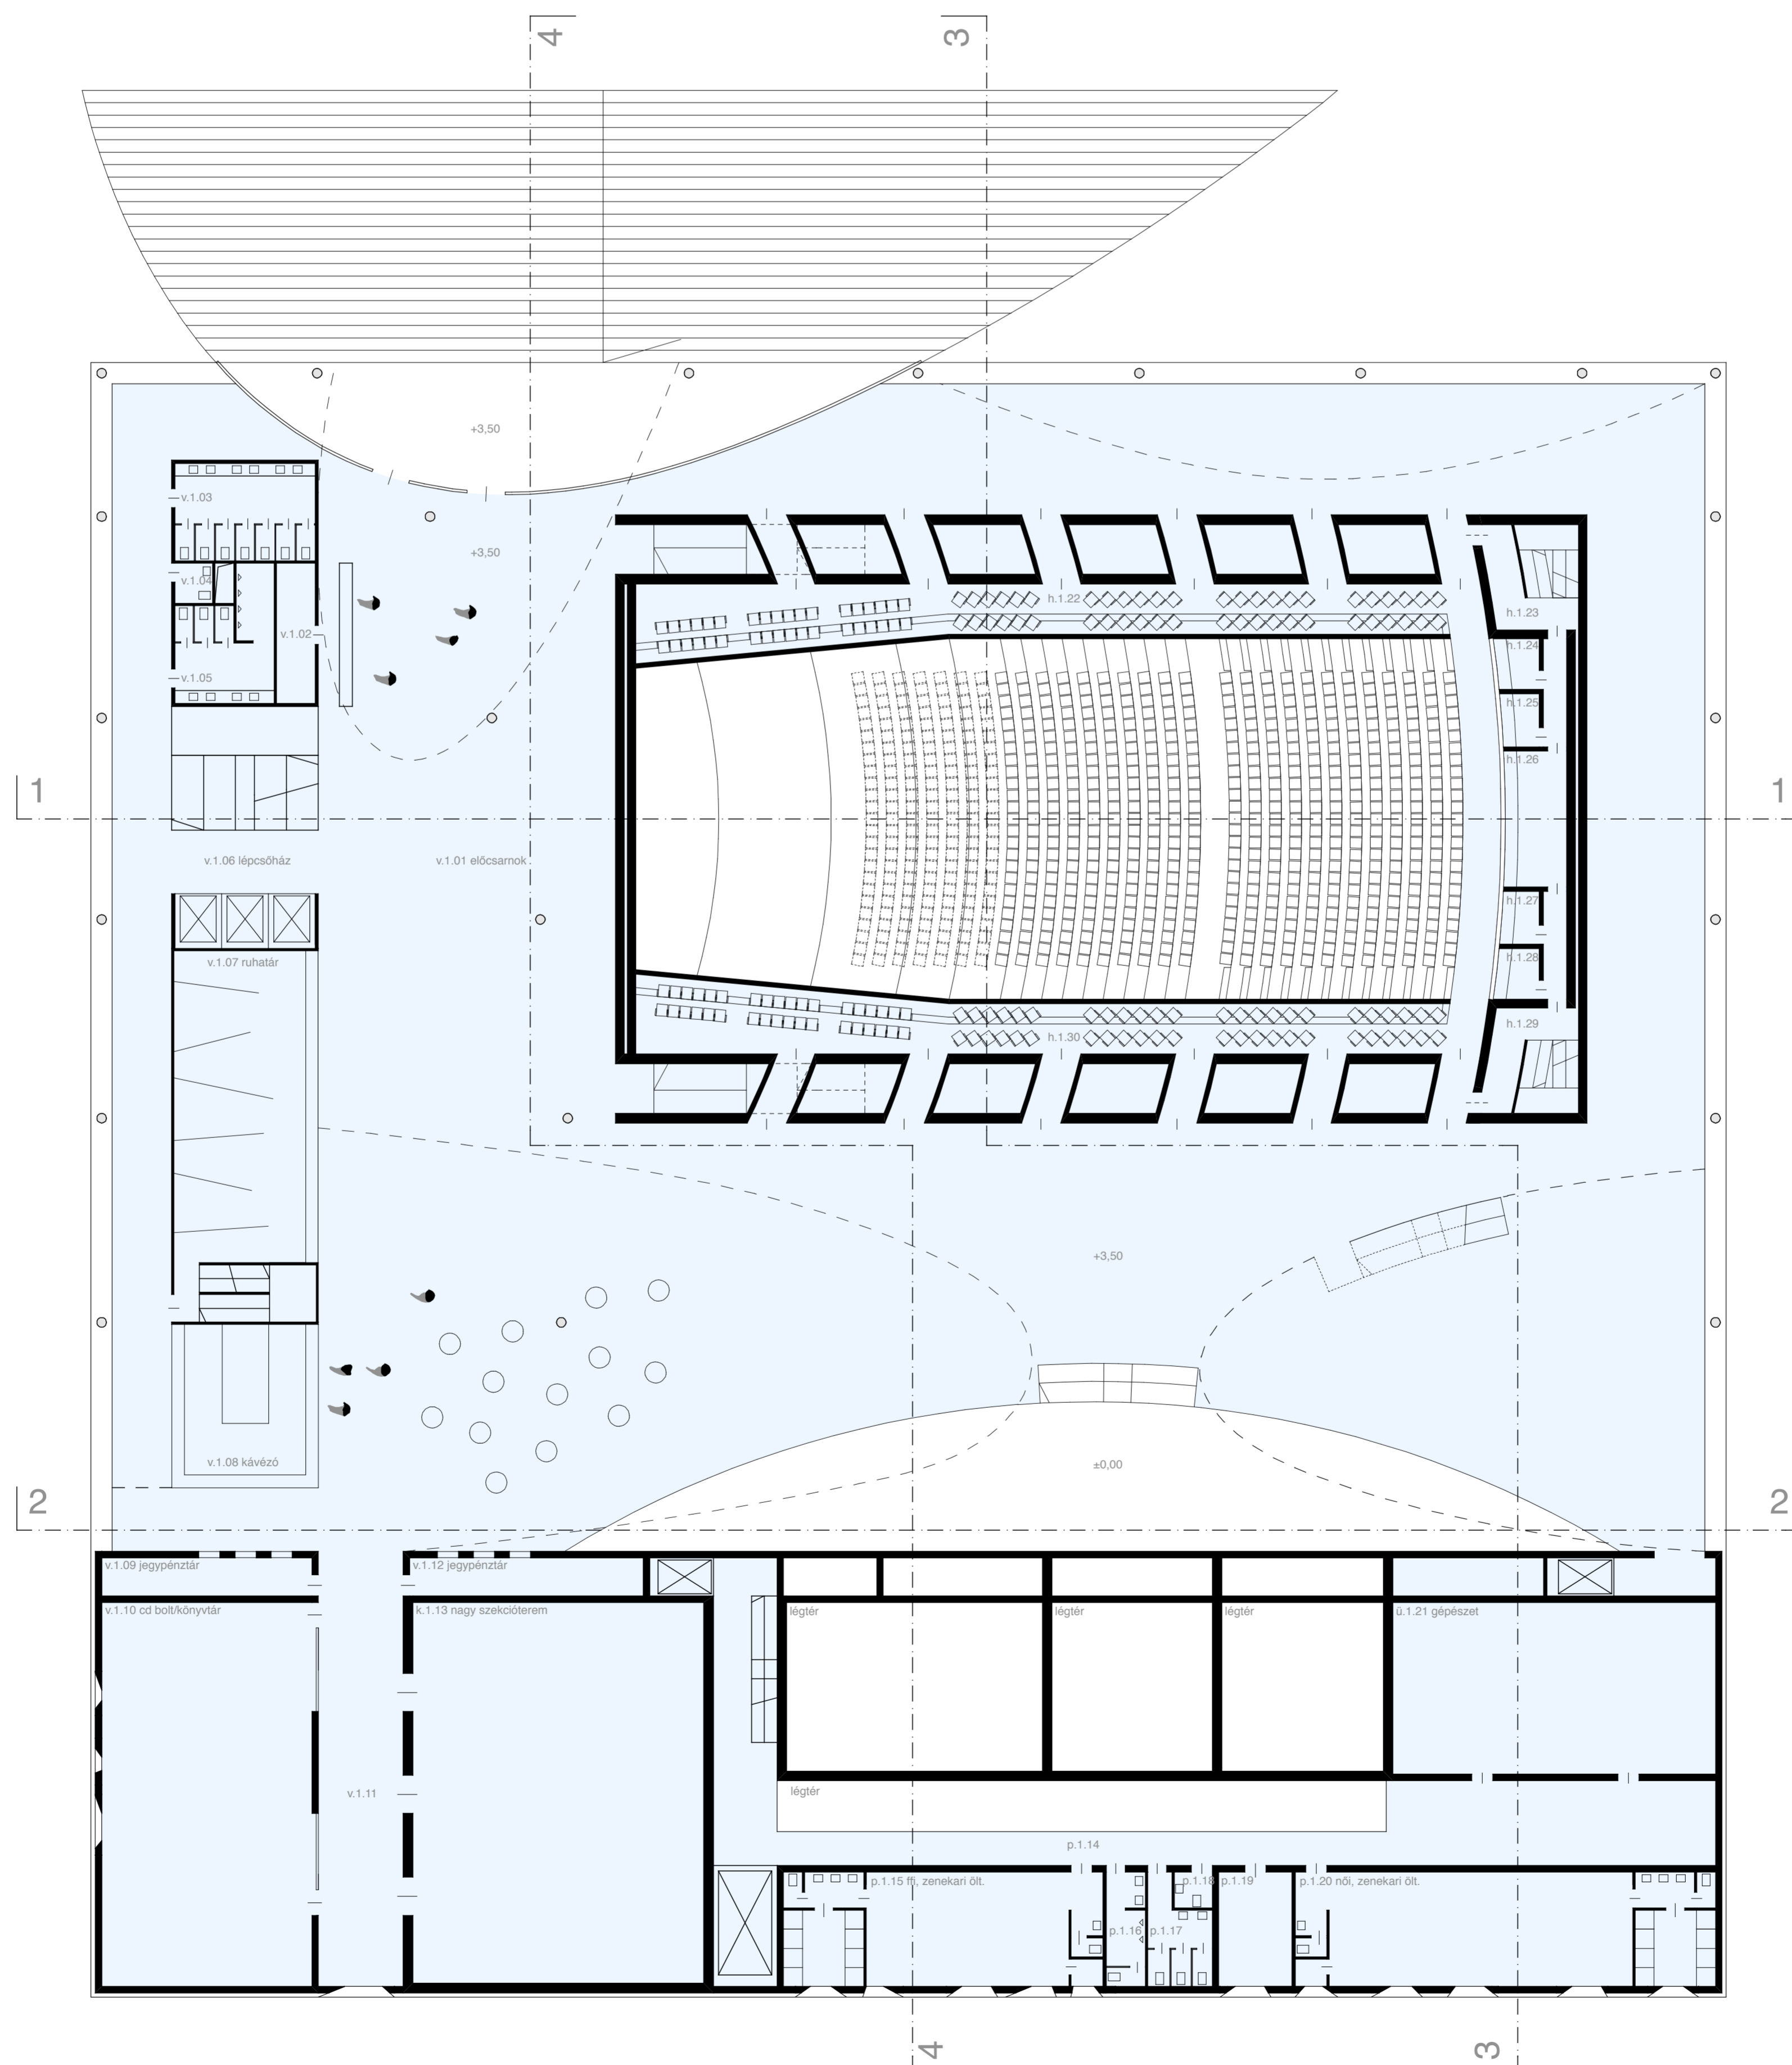

I.emeleti alaprajz  
m 1:200  
pécsi koncert - és konferenciaközpont

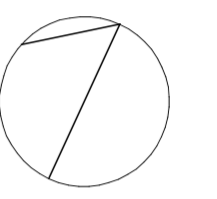

ü - épület fenntartási, üzemeltetési terület  
k - konferencia és szervezés terület  
v - végélgérgalmi terület  
h - hangversenyterem és kiszolgáló területe  
p - pannon filharmonia területe

v.1.01 előcsarnok	1528,60 m <sup>2</sup>
v.1.02 recepció	23,40 m <sup>2</sup>
v.1.03 női wc	30,36 m <sup>2</sup>
v.1.04 akadálymentes wc	3,36 m <sup>2</sup>
v.1.05 férfi wc	25,10 m <sup>2</sup>
v.1.06 lépcsőház	78,66 m <sup>2</sup>
v.1.07 ruhaház	101,90 m <sup>2</sup>
v.1.08 kávézó	53,13 m <sup>2</sup>
v.1.09 jegypénztár	19,02 m <sup>2</sup>
v.1.10 cd bolt/könyvtár	180,60 m <sup>2</sup>
v.1.11 közlekedő	84,70 m <sup>2</sup>
v.1.12 jegypénztár	20,70 m <sup>2</sup>
k.1.13 nagy szociotérem	248,00 m <sup>2</sup>
p.1.14 közlekedő	143,74 m <sup>2</sup>
p.1.15 férfi zenekari öltöző	81,57 m <sup>2</sup>
p.1.16 férfi wc	10,26 m <sup>2</sup>
p.1.17 női wc	13,32 m <sup>2</sup>
p.1.18 akadálymentes wc	3,36 m <sup>2</sup>
p.1.19 dohányzó	18,68 m <sup>2</sup>
p.1.20 női zenekari öltöző	107,22 m <sup>2</sup>
ü.1.21 gépészet	123,12 m <sup>2</sup>
h.1.22 oldalsóhely	105,16 m <sup>2</sup>
h.1.23 közlekedő	21,38 m <sup>2</sup>
h.1.24 tolmácsfüke	4,85 m <sup>2</sup>
h.1.25 tolmácsfüke	4,43 m <sup>2</sup>
h.1.26 közvetítő helyiség	18,68 m <sup>2</sup>
h.1.27 tolmácsfüke	4,43 m <sup>2</sup>
h.1.28 tolmácsfüke	4,85 m <sup>2</sup>
h.1.29 közlekedő	21,38 m <sup>2</sup>
h.1.30 oldalsóhely	105,16 m <sup>2</sup>