



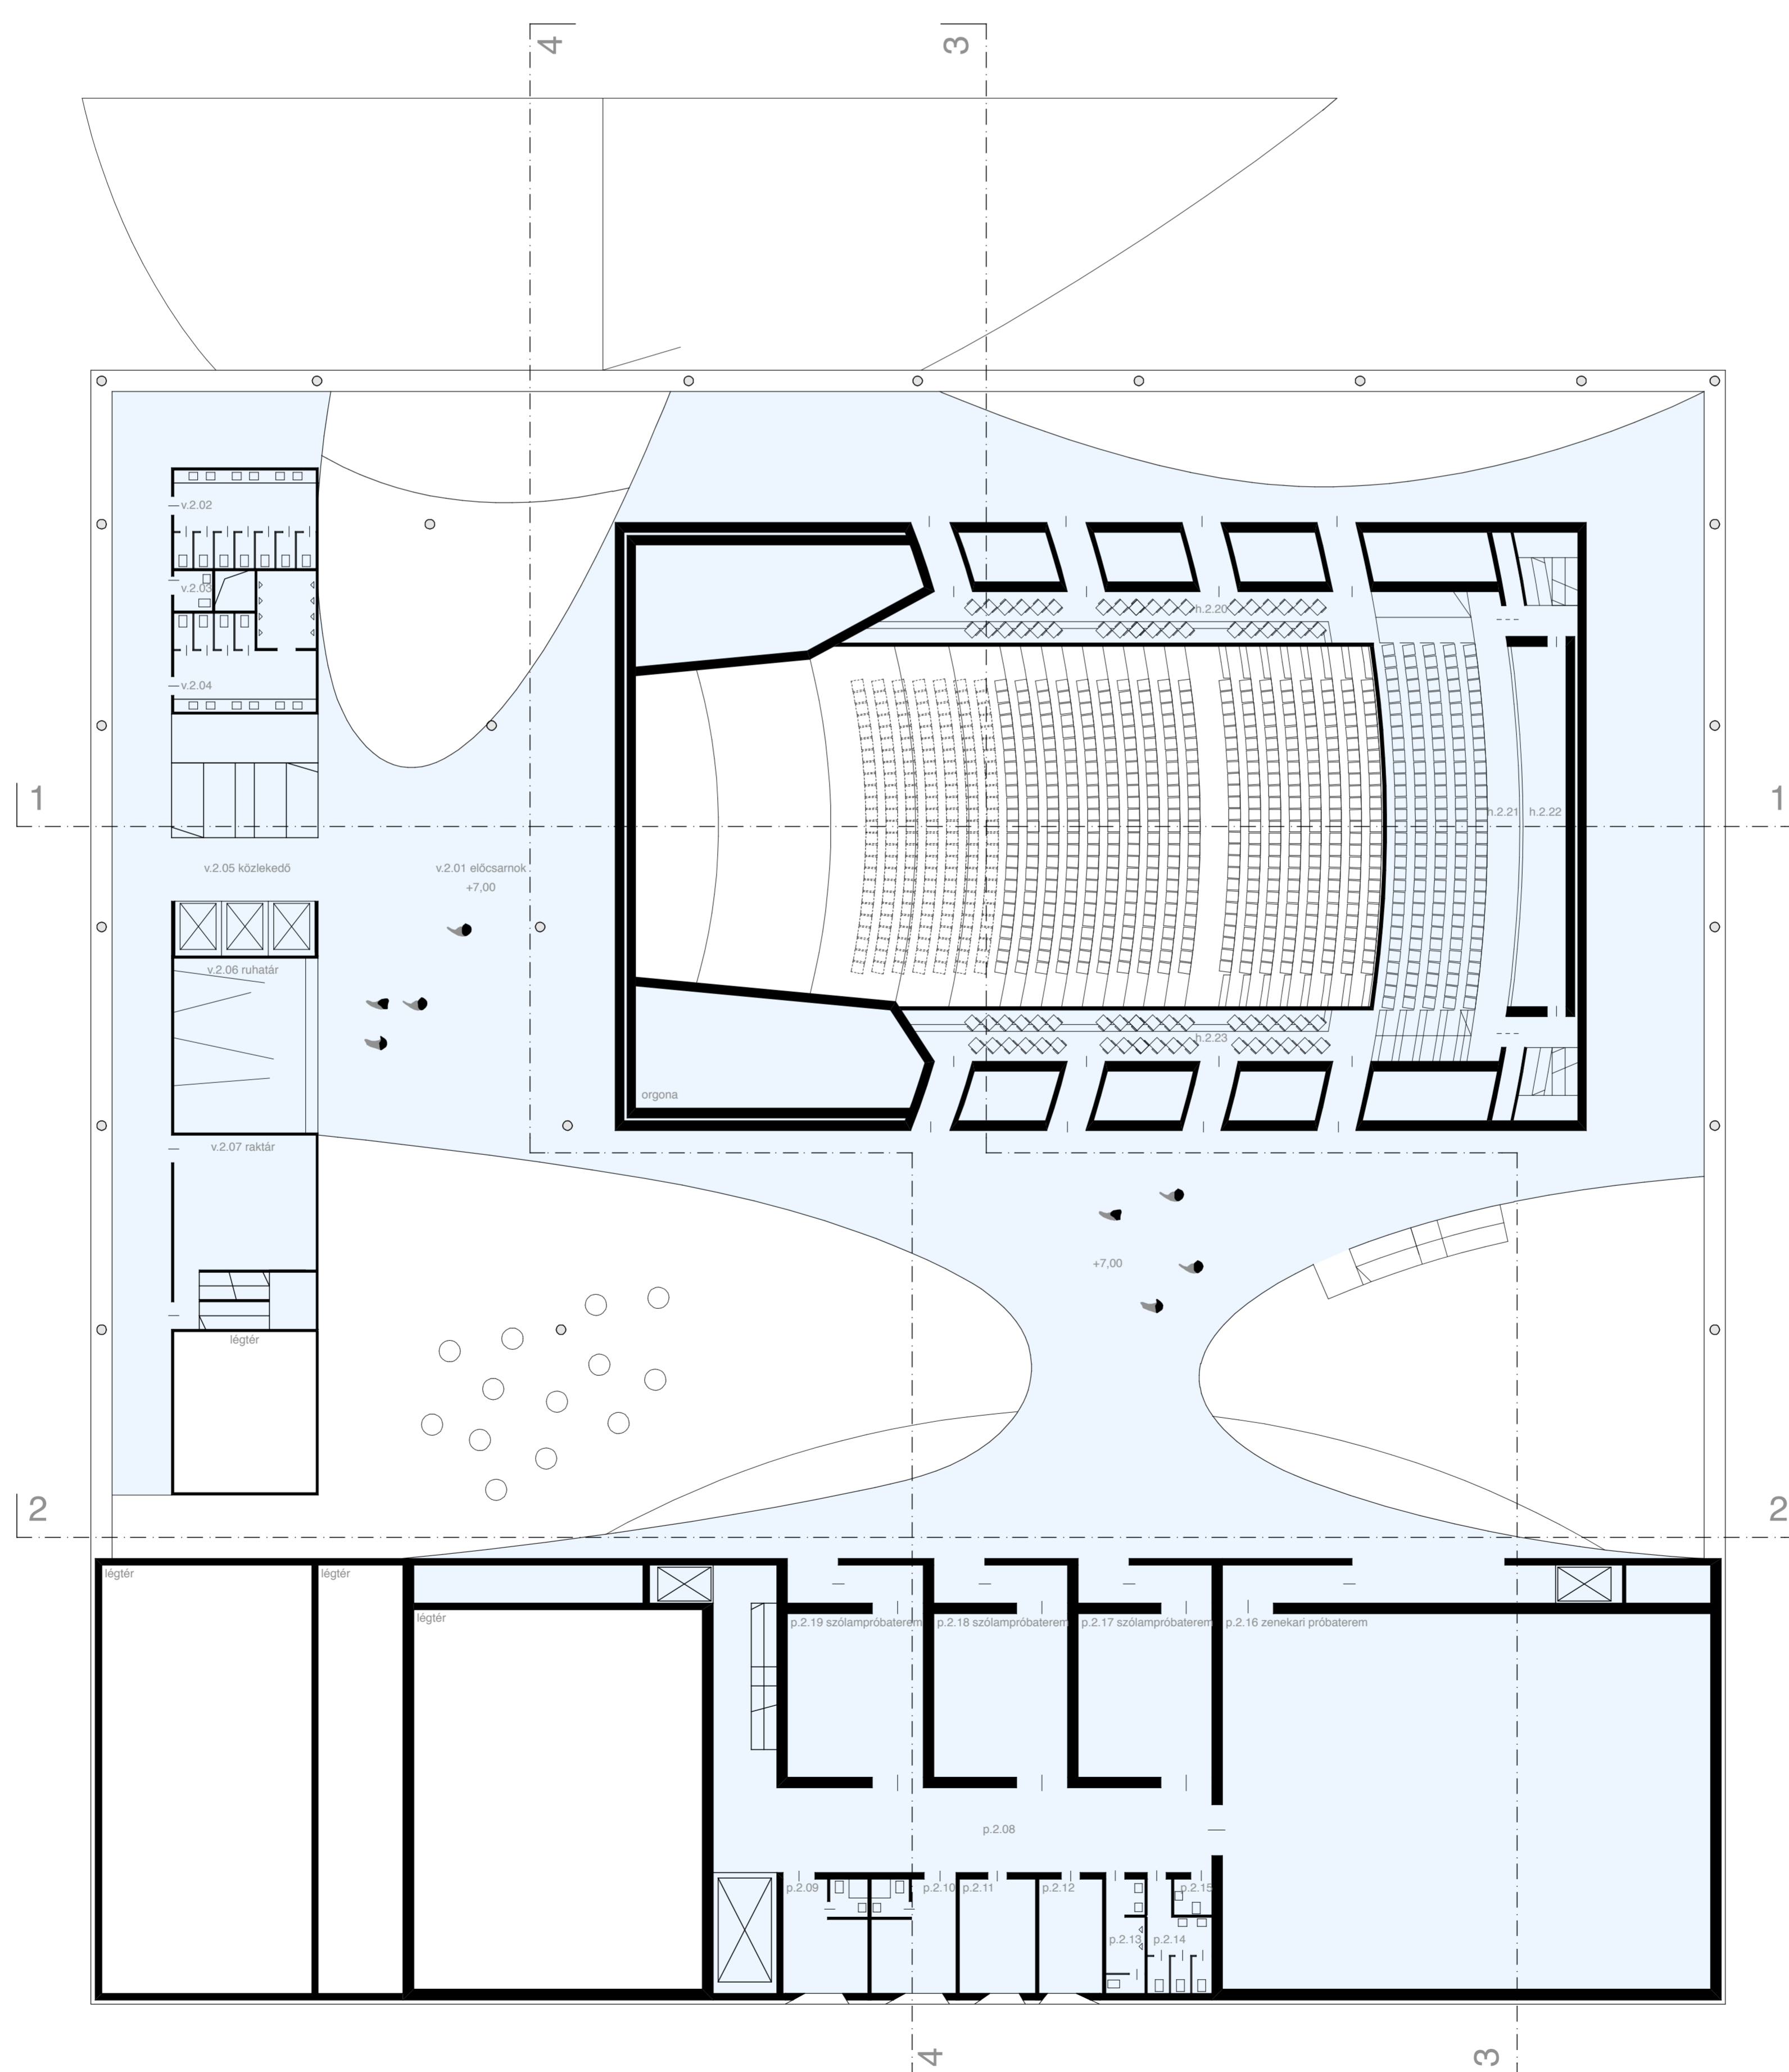

II.emeleti alaprajz
m 1:200
pécsi koncert - és konferenciaközpont

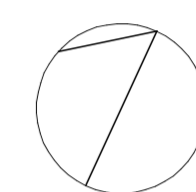

ü - épület fenntartási, üzemeltetési terület
k - konferencia és szervezési terület
v - vendégforgalmi terület
h - hangversenyterem és kiszolgáló területe
p - pannon filharmonia területe

v.2.01 előcsarnok	940,65 m ²
v.2.02 női wc	30,36 m ²
v.2.03 akadálymentes wc	3,36 m ²
v.2.04 férfi wc	36,12 m ²
v.2.05 közlekedő	78,66 m ²
v.2.06 ruhahár	57,61 m ²
v.2.07 raktár	43,63 m ²
v.2.08 közlekedő	122,02 m ²
p.2.09 karmesteri öltöző I.	22,05 m ²
p.2.10 karmesteri öltöző II.	22,05 m ²
p.2.11 vendégkarmesteri öltöző	19,71 m ²
p.2.12 dohányzó	16,47 m ²
p.2.13 férfi wc	10,26 m ²
p.2.14 női wc	13,32 m ²
p.2.15 akadálymentes wc	3,36 m ²
p.2.16 zenekari próbaterem I.	307,10 m ²
p.2.17 szólámprobaterem I.	50,20 m ²
p.2.18 szólámprobaterem II.	50,20 m ²
p.2.19 szólámprobaterem III.	50,20 m ²
h.2.20 I.emeleti oldalsó hely	55,49 m ²
h.2.21 I.emeleti hátsó karzat	139,01 m ²
h.2.22 vetítő, hangvesztő	41,20 m ²
h.2.23 I.emeleti oldalsó hely	52,93 m ²

II.emeleti alaprajz m 1:200