




1-1

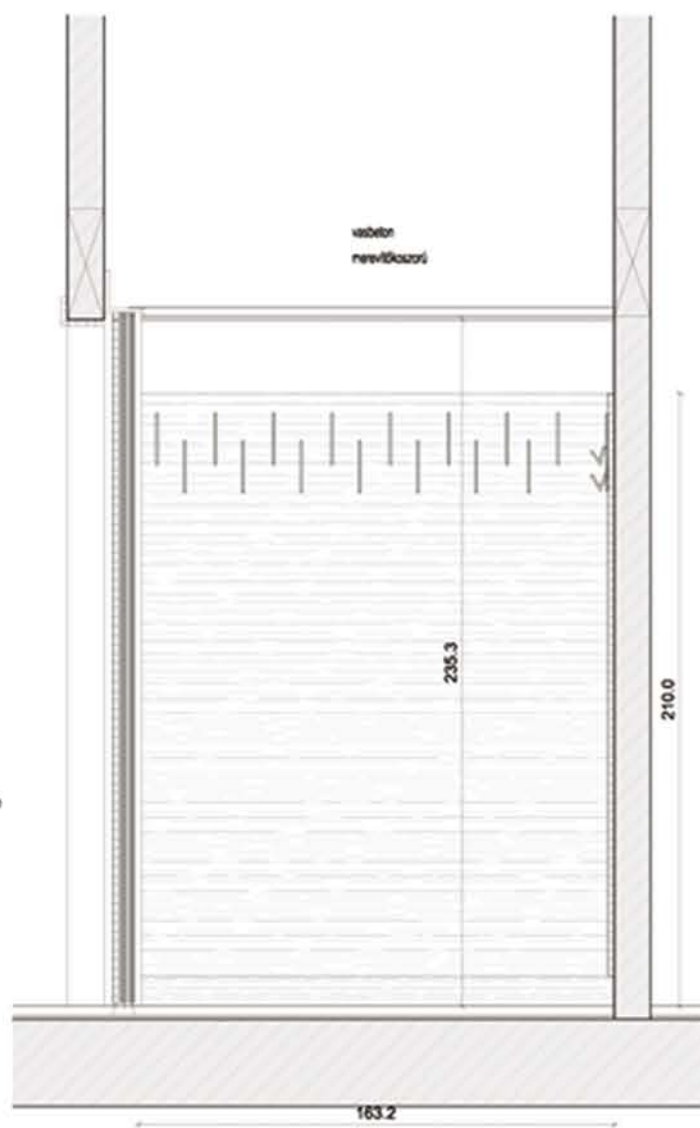

2-2


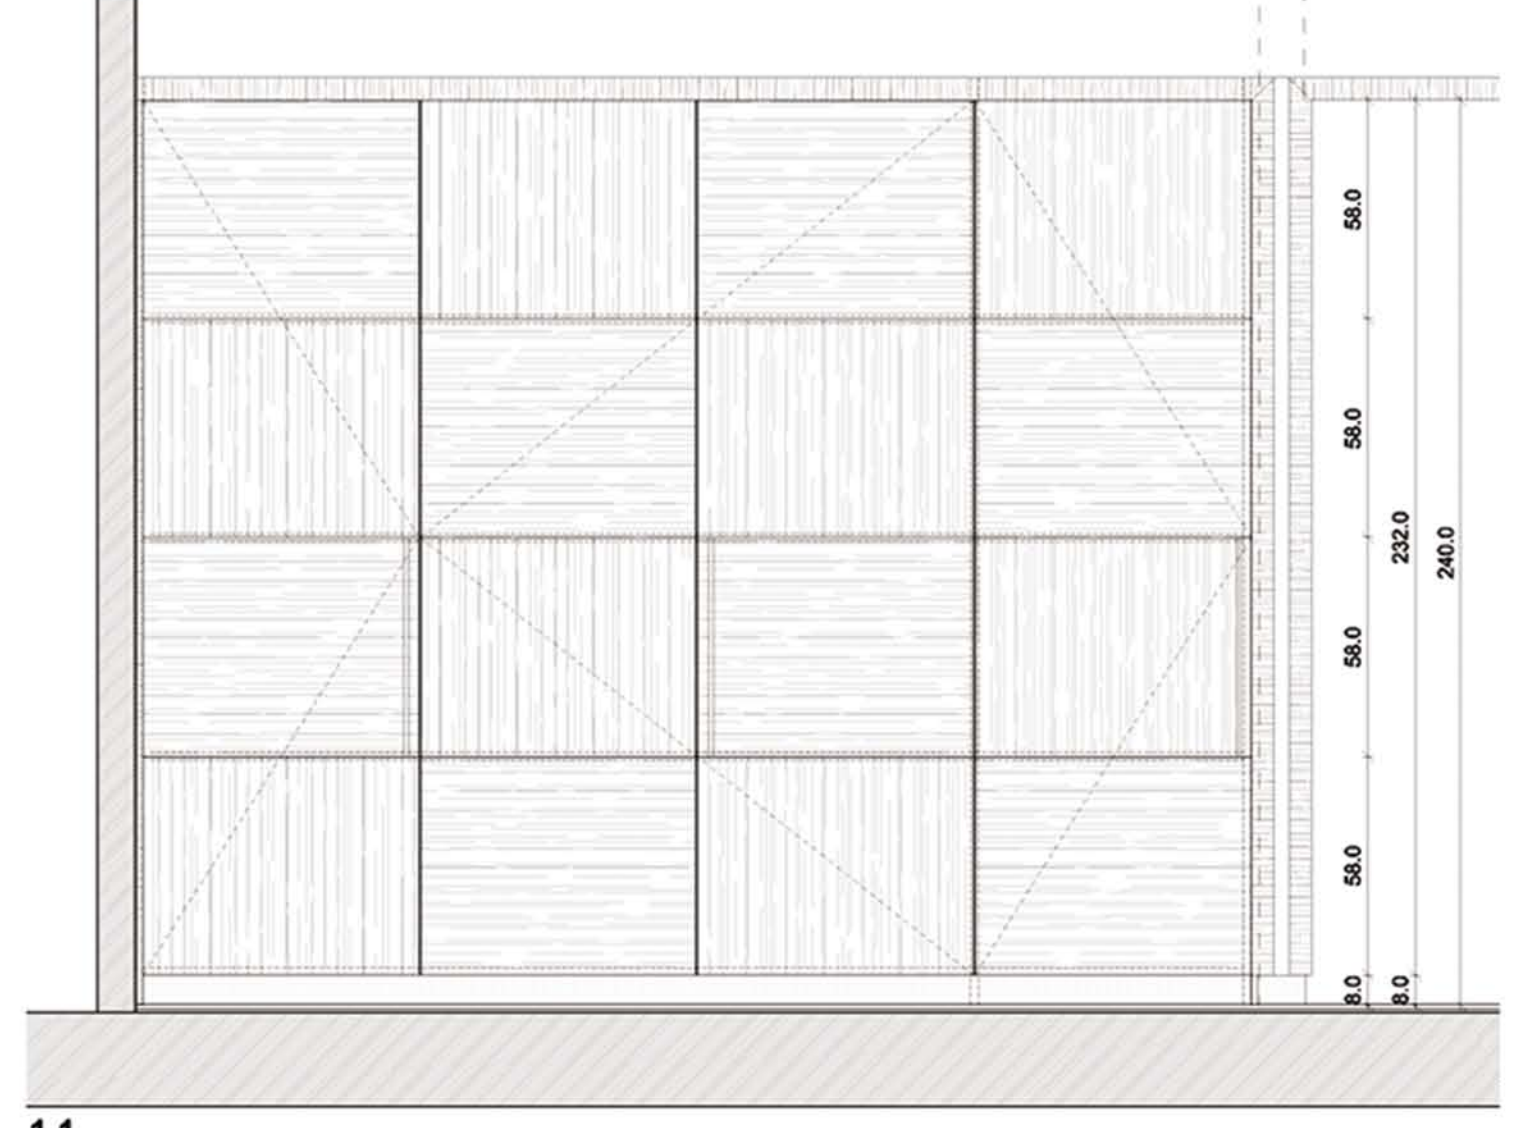


1-1

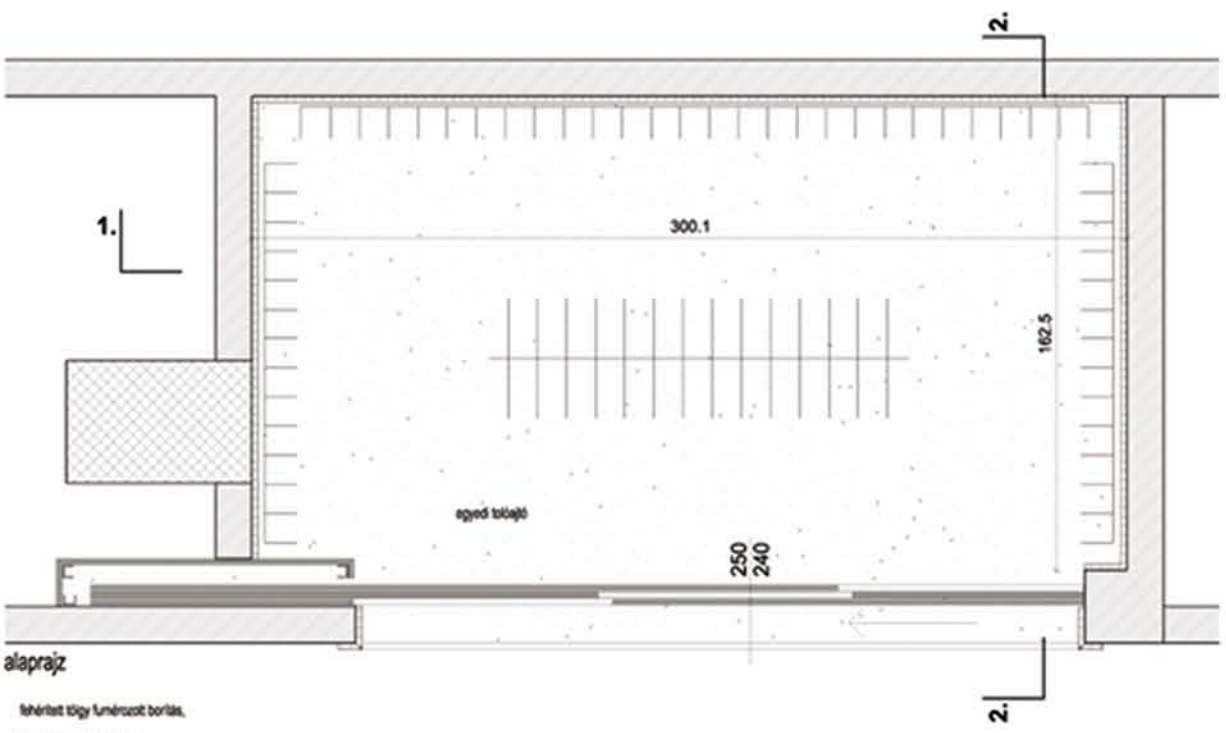

alaprész

Méhét díj funkcsat boríték, Egyéges szálkényel

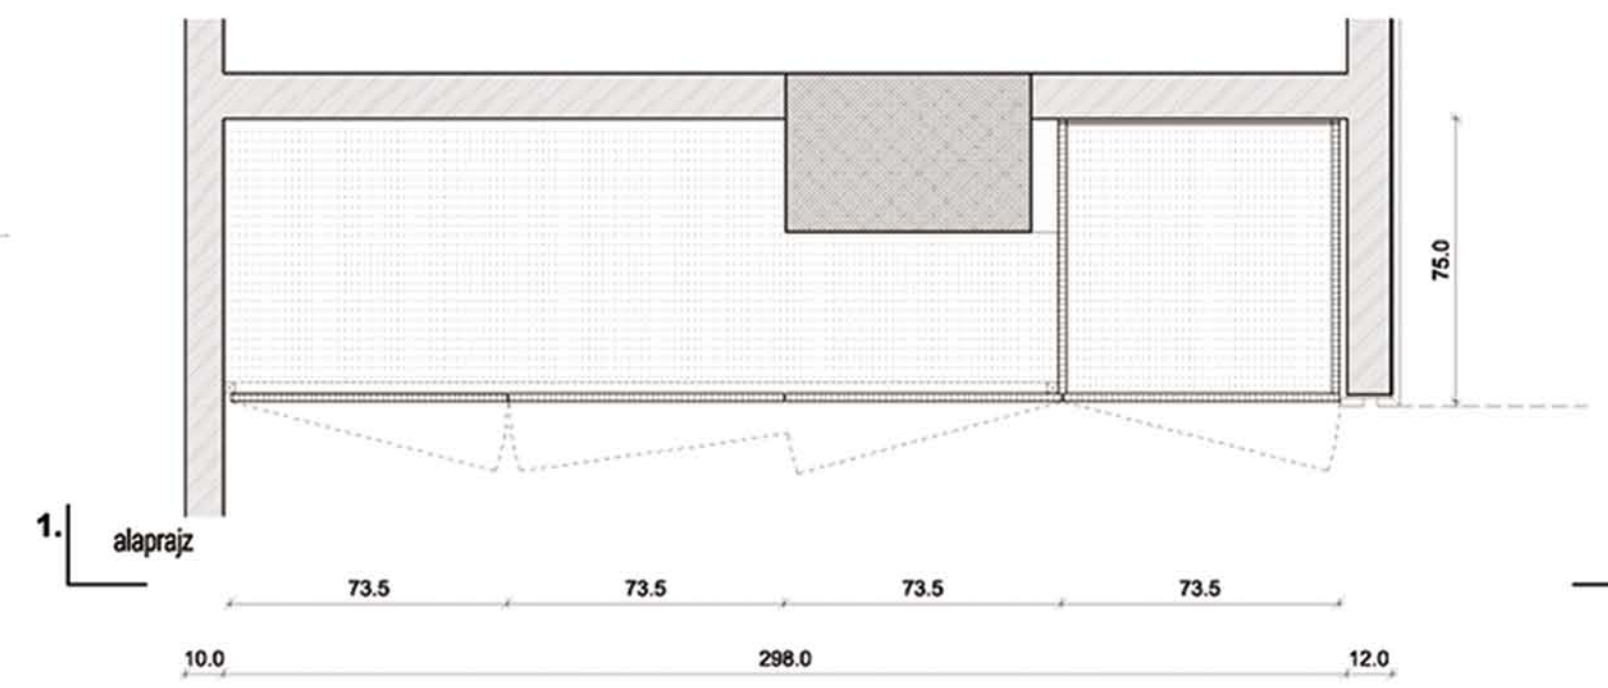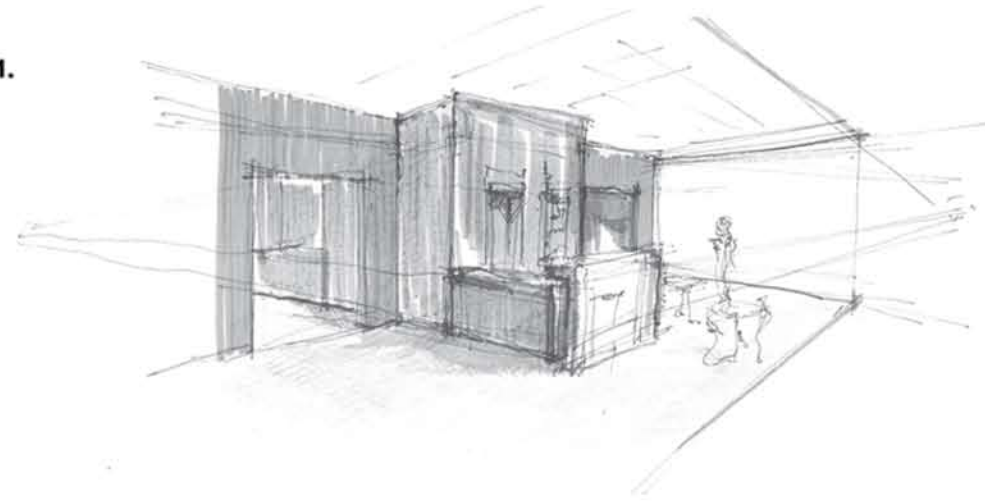

alaprész

