




B-B METSZET
M 1:2000

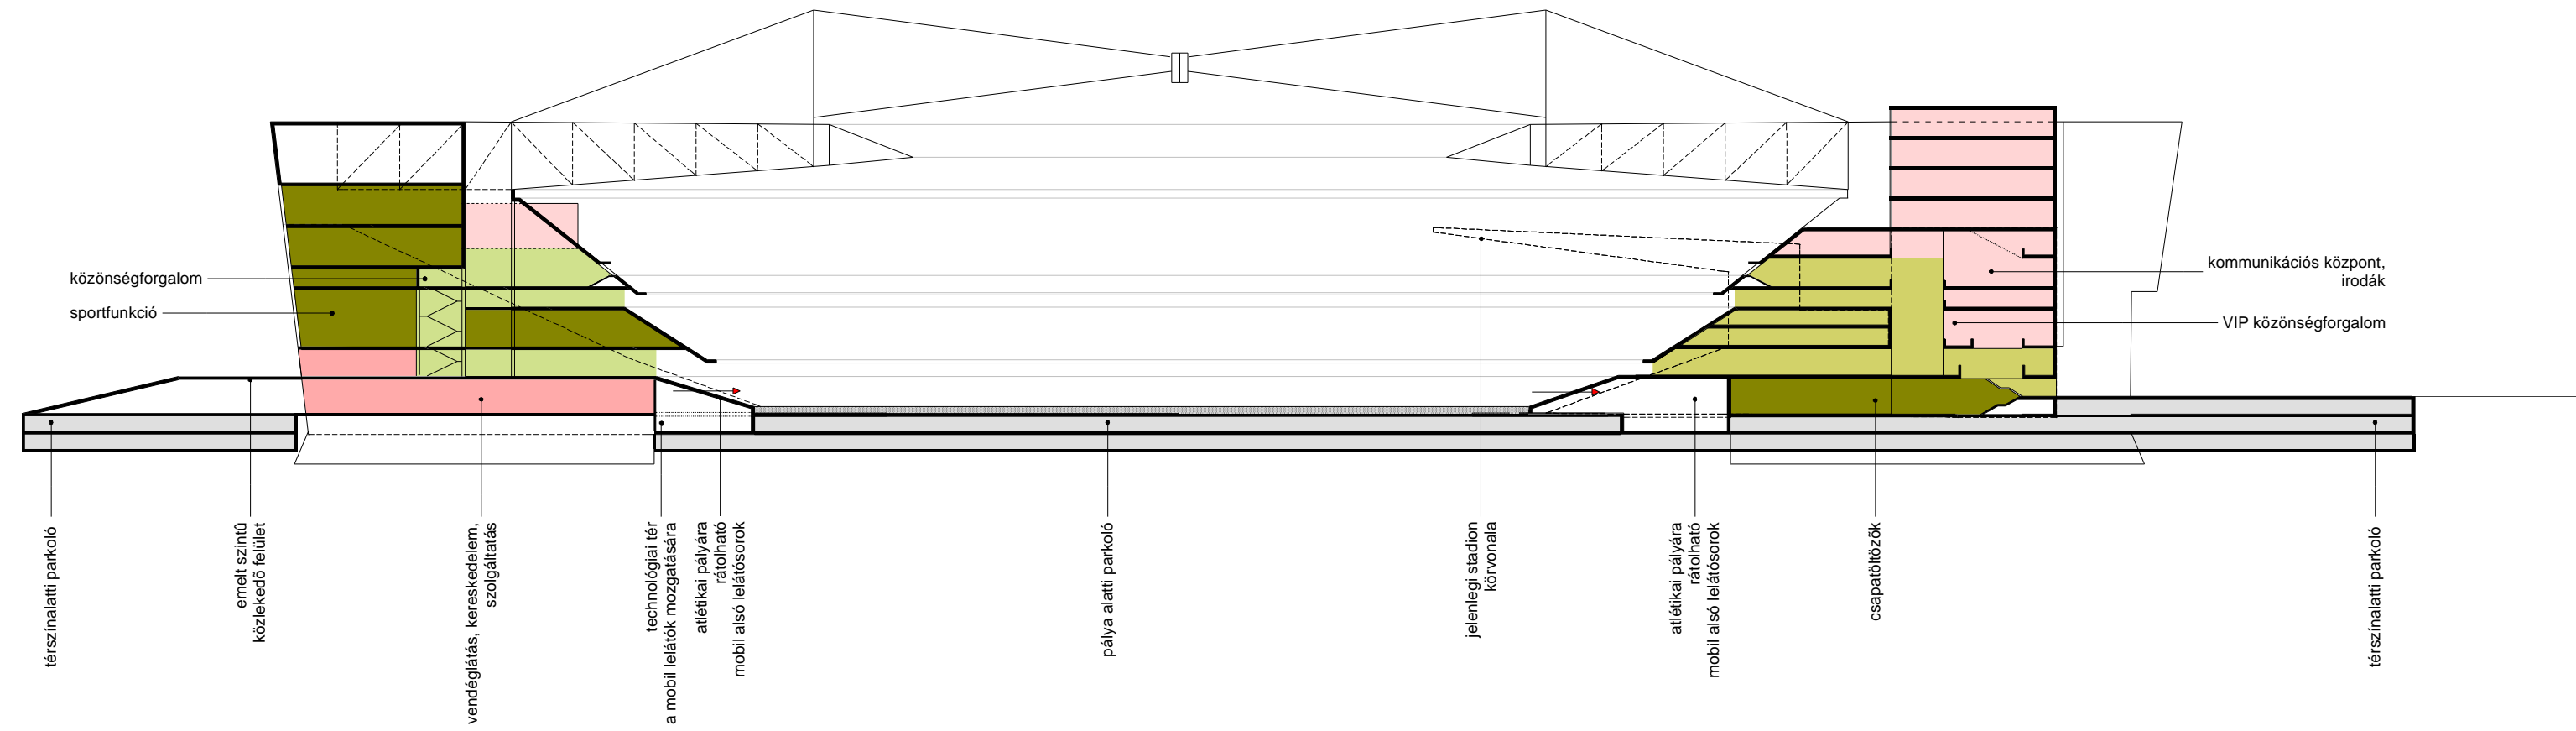


A-A METSZET
M 1:2000

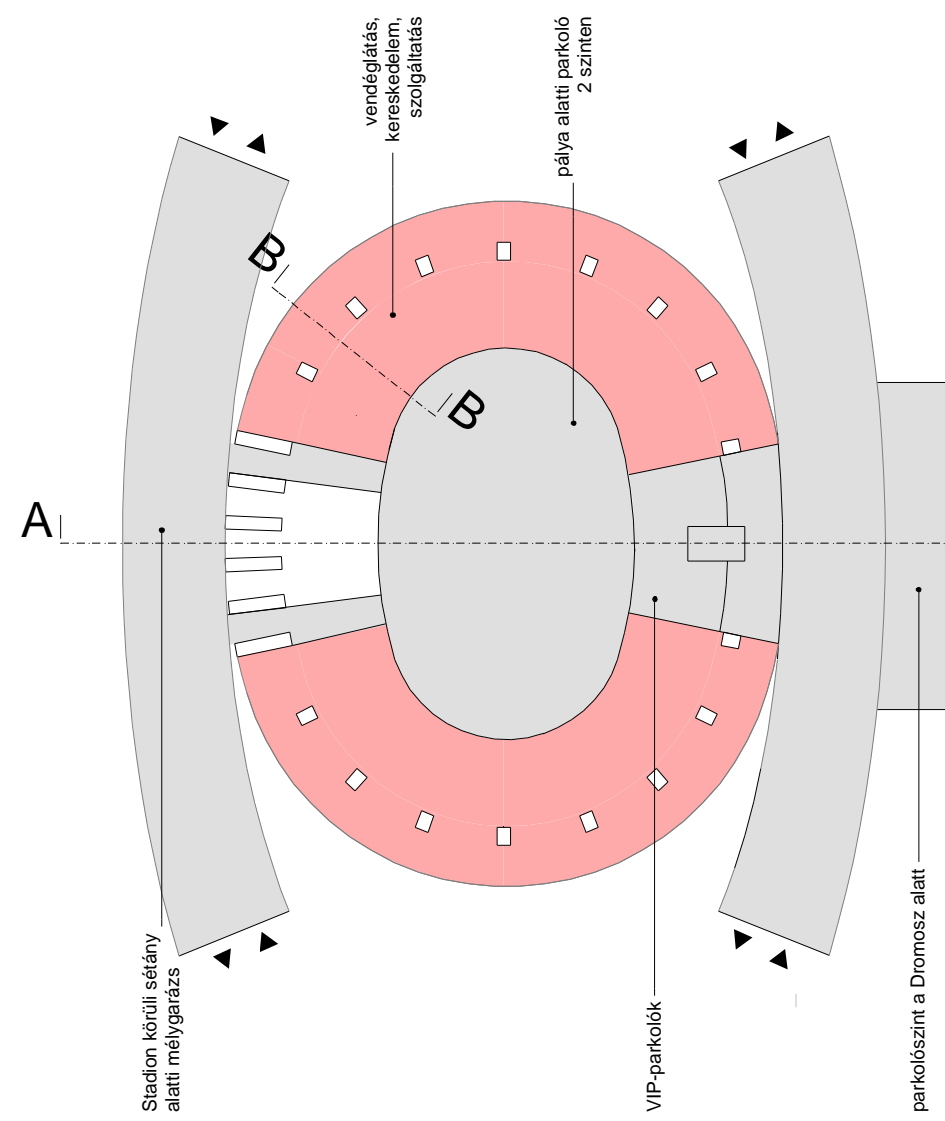


ALAPRAJZ PINCESZINT
M 1:4000

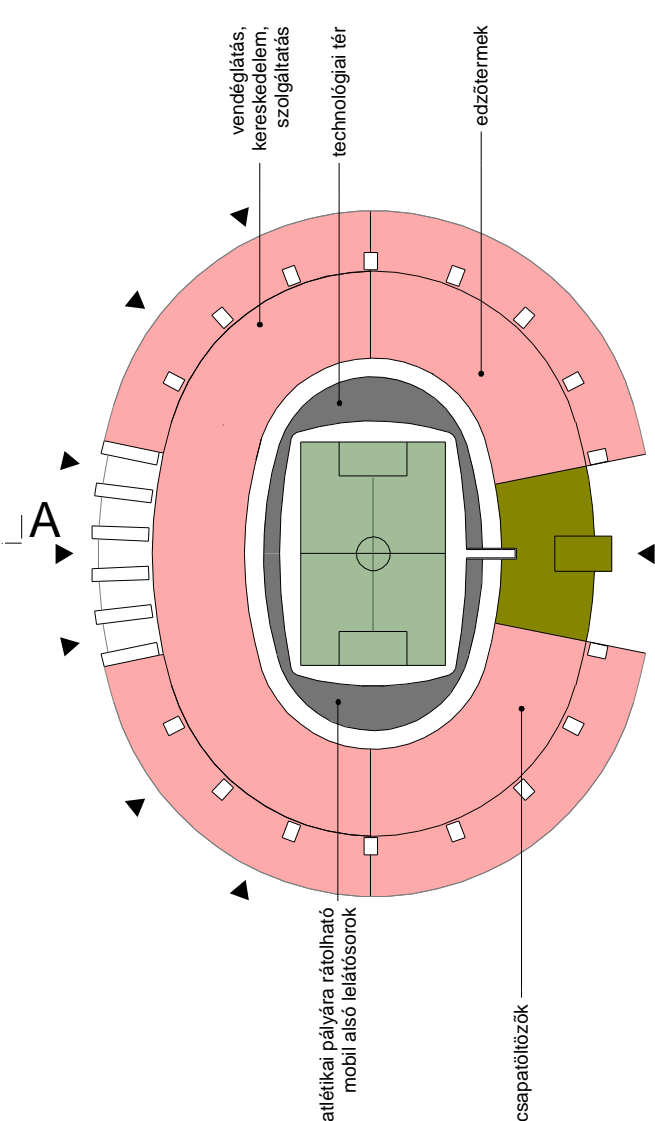


ALAPRAJZ FÖLDSZINT
M 1:4000

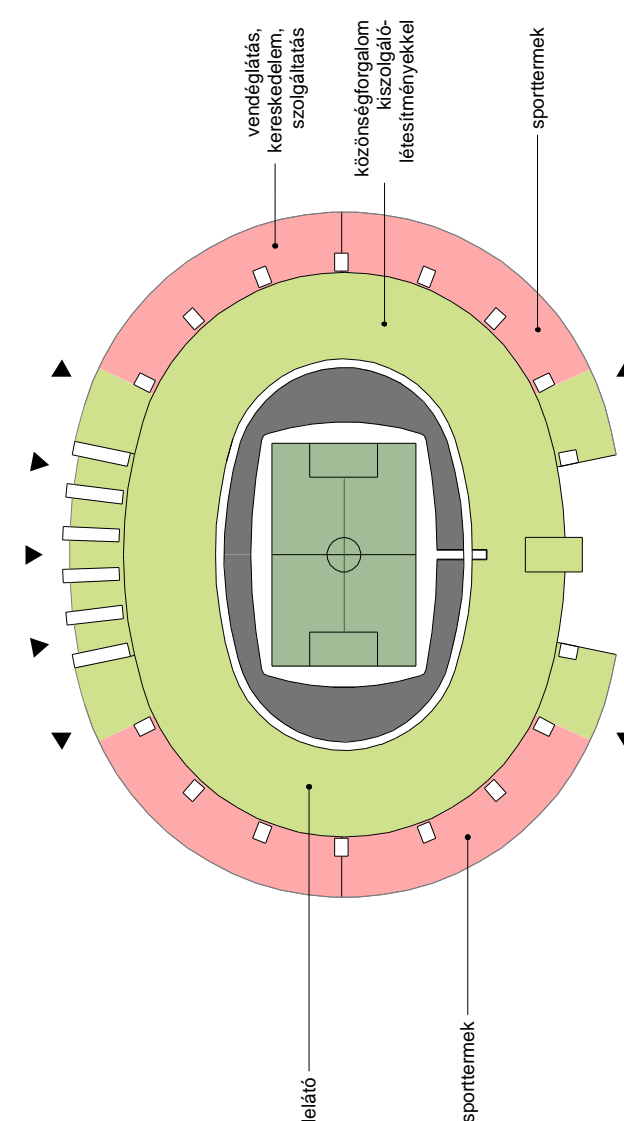

ALAPRAJZ EMELT SZINT
M 1:4000

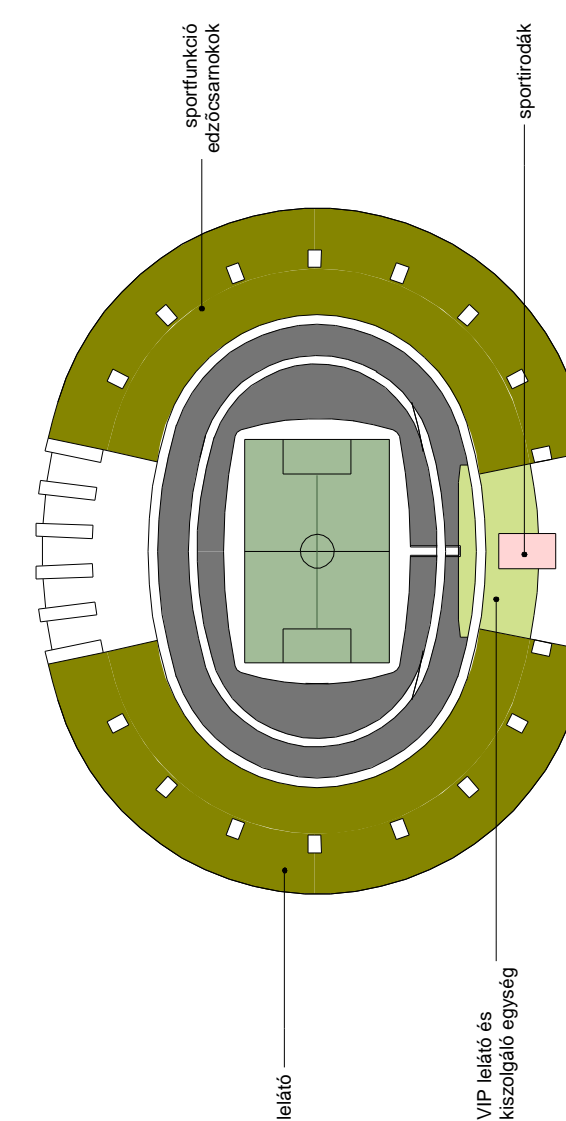

ALAPRAJZ 1-3. EMELET
M 1:4000

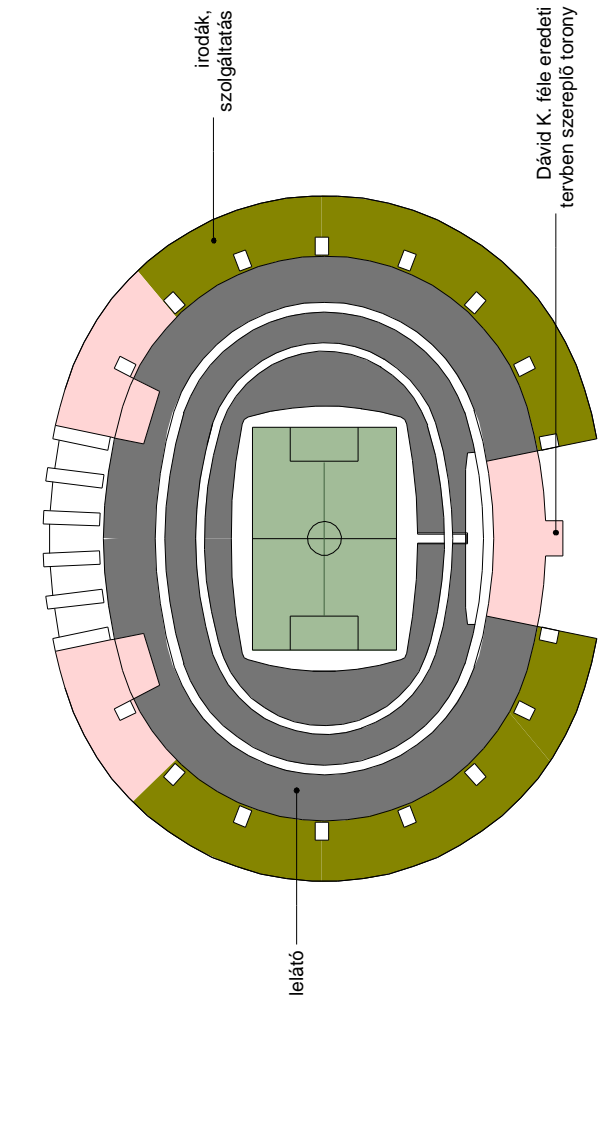

ALAPRAJZ 4-8. EMELET
M 1:4000

MUNKAKÖZI